




**TINGMÄRGID**

- KINNISTU PIIR
- MOODUSTATAVA KRUNDI PIIR
- OLEMASOLEV HALJASALA
- OLEMASOLEV MULDKINDLUSTUS EHK KAPANIIR
- PROJEKTEERITUD HALJASALA
- PROJEKTEERITUD ASFALT
- PROJEKTEERITUD SILLUTISKIVI 1
- PROJEKTEERITUD SILLUTISKIVI 2 / MURUKÄRG
- PROJEKTEERITUD SILLUTISKIVI 3
- PROJEKTEERITUD KUMMISEGUGA KAETUD MÄNGUVÄLJAKU ALA
- PROJEKTEERITUD KUMMISEGUGA KAETUD MÄNGUVÄLJAKU KÕRGEDUSED
- PROJEKTEERITUD MÄNGUVÄLJAKU LIIVAKAST
- PROJEKTEERITUD PUHKELA
- PROJEKTEERITUD 2-KORRUSELINE HOONE
- PROJEKTEERITUD 3-KORRUSELINE HOONE
- PROJEKTEERITUD BUSSIPEATUS
- PLANEERITUD LUMEKOGUMISE ALA
- JM PERSPEKTIVNE JÄÄTMEMAJA
- OLEMASOLEV KÕRGHALJASTUS
- PROJEKTEERITUD KÕRGHALJASTUS
- PROJEKTEERITUD MADALHALJASTUS
- PROJEKTEERITUD HEKK
- PLANEERITUD ISTEKOHT
- PÄÄS KINNISTULE
- PÄÄS KORTERITESSE
- PLANEERITUD JALGRATTAPARKLA

**TEHNILISED ANDMED:**

KINNISTU PINDALA	41 777 m <sup>2</sup>
HALJASTUS PROTSENT	40,0 %
2-KORRUSELISTE HOONETE EHITISEALUNE PIND	1352 m <sup>2</sup>
3-KORRUSELISTE HOONETE EHITISEALUNE PIND	6760 m <sup>2</sup>
HOONETE EHITISEALUNE PIND KINNISTUL	8112 m <sup>2</sup>
2-KORRUSELISTE HOONETE SULETUD BRUTOPIND	2988,4 m <sup>2</sup>
3-KORRUSELISTE HOONETE SULETUD BRUTOPIND	21 126 m <sup>2</sup>
HOONETE SULETUD BRUTOPIND KINNISTUL	24 114,4 m <sup>2</sup>
2-KORRUSELISTE HOONETE SULETUD NETOPIND	2470,4 m <sup>2</sup>
3-KORRUSELISTE HOONETE SULETUD NETOPIND	17 522 m <sup>2</sup>
HOONETE SULETUD NETOPIND KINNISTUL	19 992,4 m <sup>2</sup>
2-KORRUSELISE HOONE KÕRGUS	9,9 m
3-KORRUSELISE HOONE KÕRGUS	12,1 m
KORRUSELISUS, MAAALUNE	-1
KORRUSELISUS, MAAPEALNE	3
KORTERITE ARV	238
PARKIMISKOHTADE ARV	357

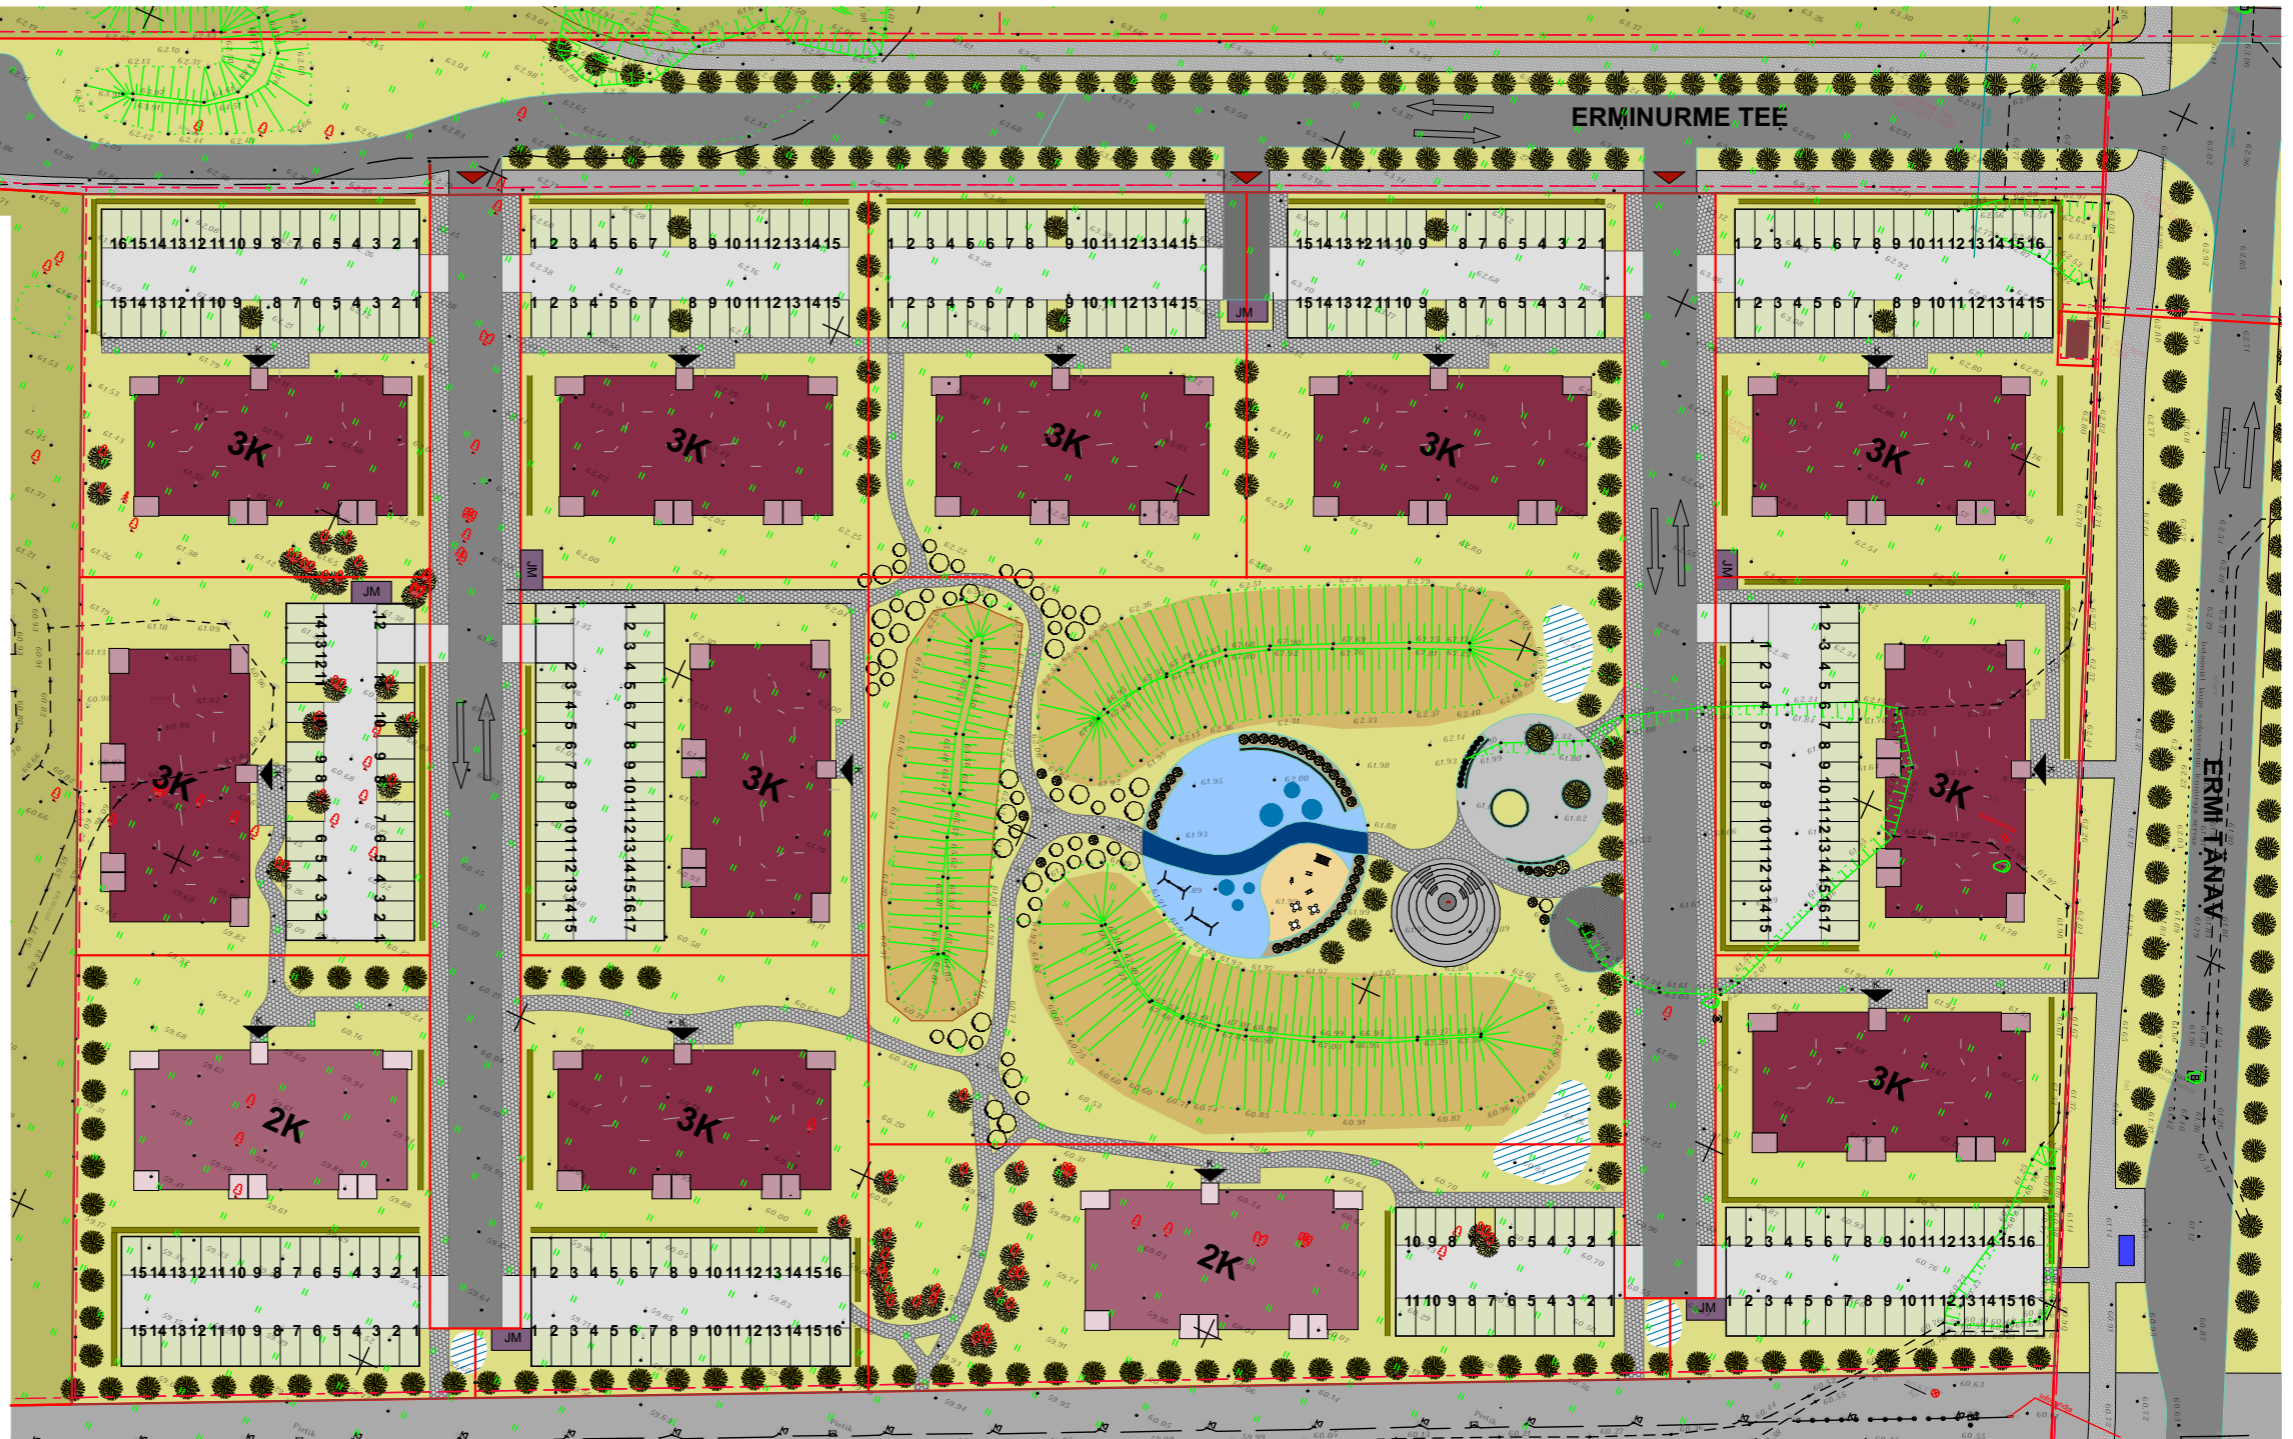

TÖÖ NIMETUS	KORTERELAMUD	ADDRESS	Erminurme tee 2, 4, 6, Tila küla Tartu vald	JOONISE NIMETUS	ASENDIPLAAN	TÖÖ NUMBER	1906	MÕÖTKAVA	1:1000
		ARHITEKT	Tormi Sooväli	STAADIUM		Eskiisprojekt		KUUPÄEV	
TELLIJA	AS Merko Ehitus Eesti	ARHITEKTUURIBÜROO	NARVS MNT 31-301 TALLINN 10120 T.SOOVÄLI OÜ REGISTREERINGU NR: EP10496746-0001	STAADIUM	Eskiisprojekt	KUUPÄEV	22.11.2019	JOONISE TÄHIS	AS-4-01