

ESKADRILLI 1 KINNISTULE ON KAVANDATUD 2 ÄRIHOONET JA 3 KORTERMAJA. ÄRIHOONED ON PAIGUTATUD ERMI ELAMUSTÄNAVA JA LENNURAJA PARKIMISALA RISTUMISKOHTA. SELLSIELT KUJUNEB ÄRIHOONETE ESISEST VÄLJAKUST JÄTK ELAMUSTÄNAVALE JA KORTERELAMUTELE MOODUSTUB VAIKSEMA LOOMUGA SISEHOOV.

ESKADRILLI 4 KINNISTULE ON KAVANDATUD 6 KORTERELAMUT. KORTERELAMUD ON KAHT TÜÜPI - KOGU MAHUS KOLMEKORRUSELISED VÕI OSALISELT NELJAKORRUSELISED. KÕIK ELUHOONED ON PAIGUTATUD KRUNDILE PÕHJA-LÕUNA SUUNALISELT, ET TAGADA KÕIGIS KORTERITES PIISAVALT PÄEVAVALGUST. SEEJUURES ON NELJAKORRUSELISED MAHUD PAIGUTATUD JUST PÕHJAPOOLE, ET NEED EI HEIDAKS VARJU MADALAMALE HOONESTUSELE.

VÕISTLUSTÖÖS VÄLJA PAKUTUD MAASTIKUARHITEKTUURIGA LUUAKSE KAVANDATAVATE HOONETE VAHELE JA VAHETUSSE ÜMBRUSSESSE INIMSÕBRALIK KESKKOND, MILLES ON RIKKALIKULT HALJASTUST JA MIS PAKUB SAMAEGSELT VÕIMALUST NII AKTIIVSEKS TEGUTSEMISEKS, RAHULIKUKS KULGEMISEKS KUI KA PRIVAATSEKS AJAVEETMISEKS KORTERMAJADE TERRASSIDEL.



KOGUKONNA KASVUHOONED



TÄNAVAMOÖBEL



TÕSTETUD MAASTIKUVORMID



JALGRATASTE VARJUALUSED



VARJUALUSED AJAVEETMISEKS
MAAPEALSED SADEVEERENNID VIHMAVEE
ISTUTUSALADELE JUHTIMISEKS


KORRUSELISUS JA FUNKTSIOONID



AUTOLIIKLUS



JALAKÄIJAD JA RATTURID

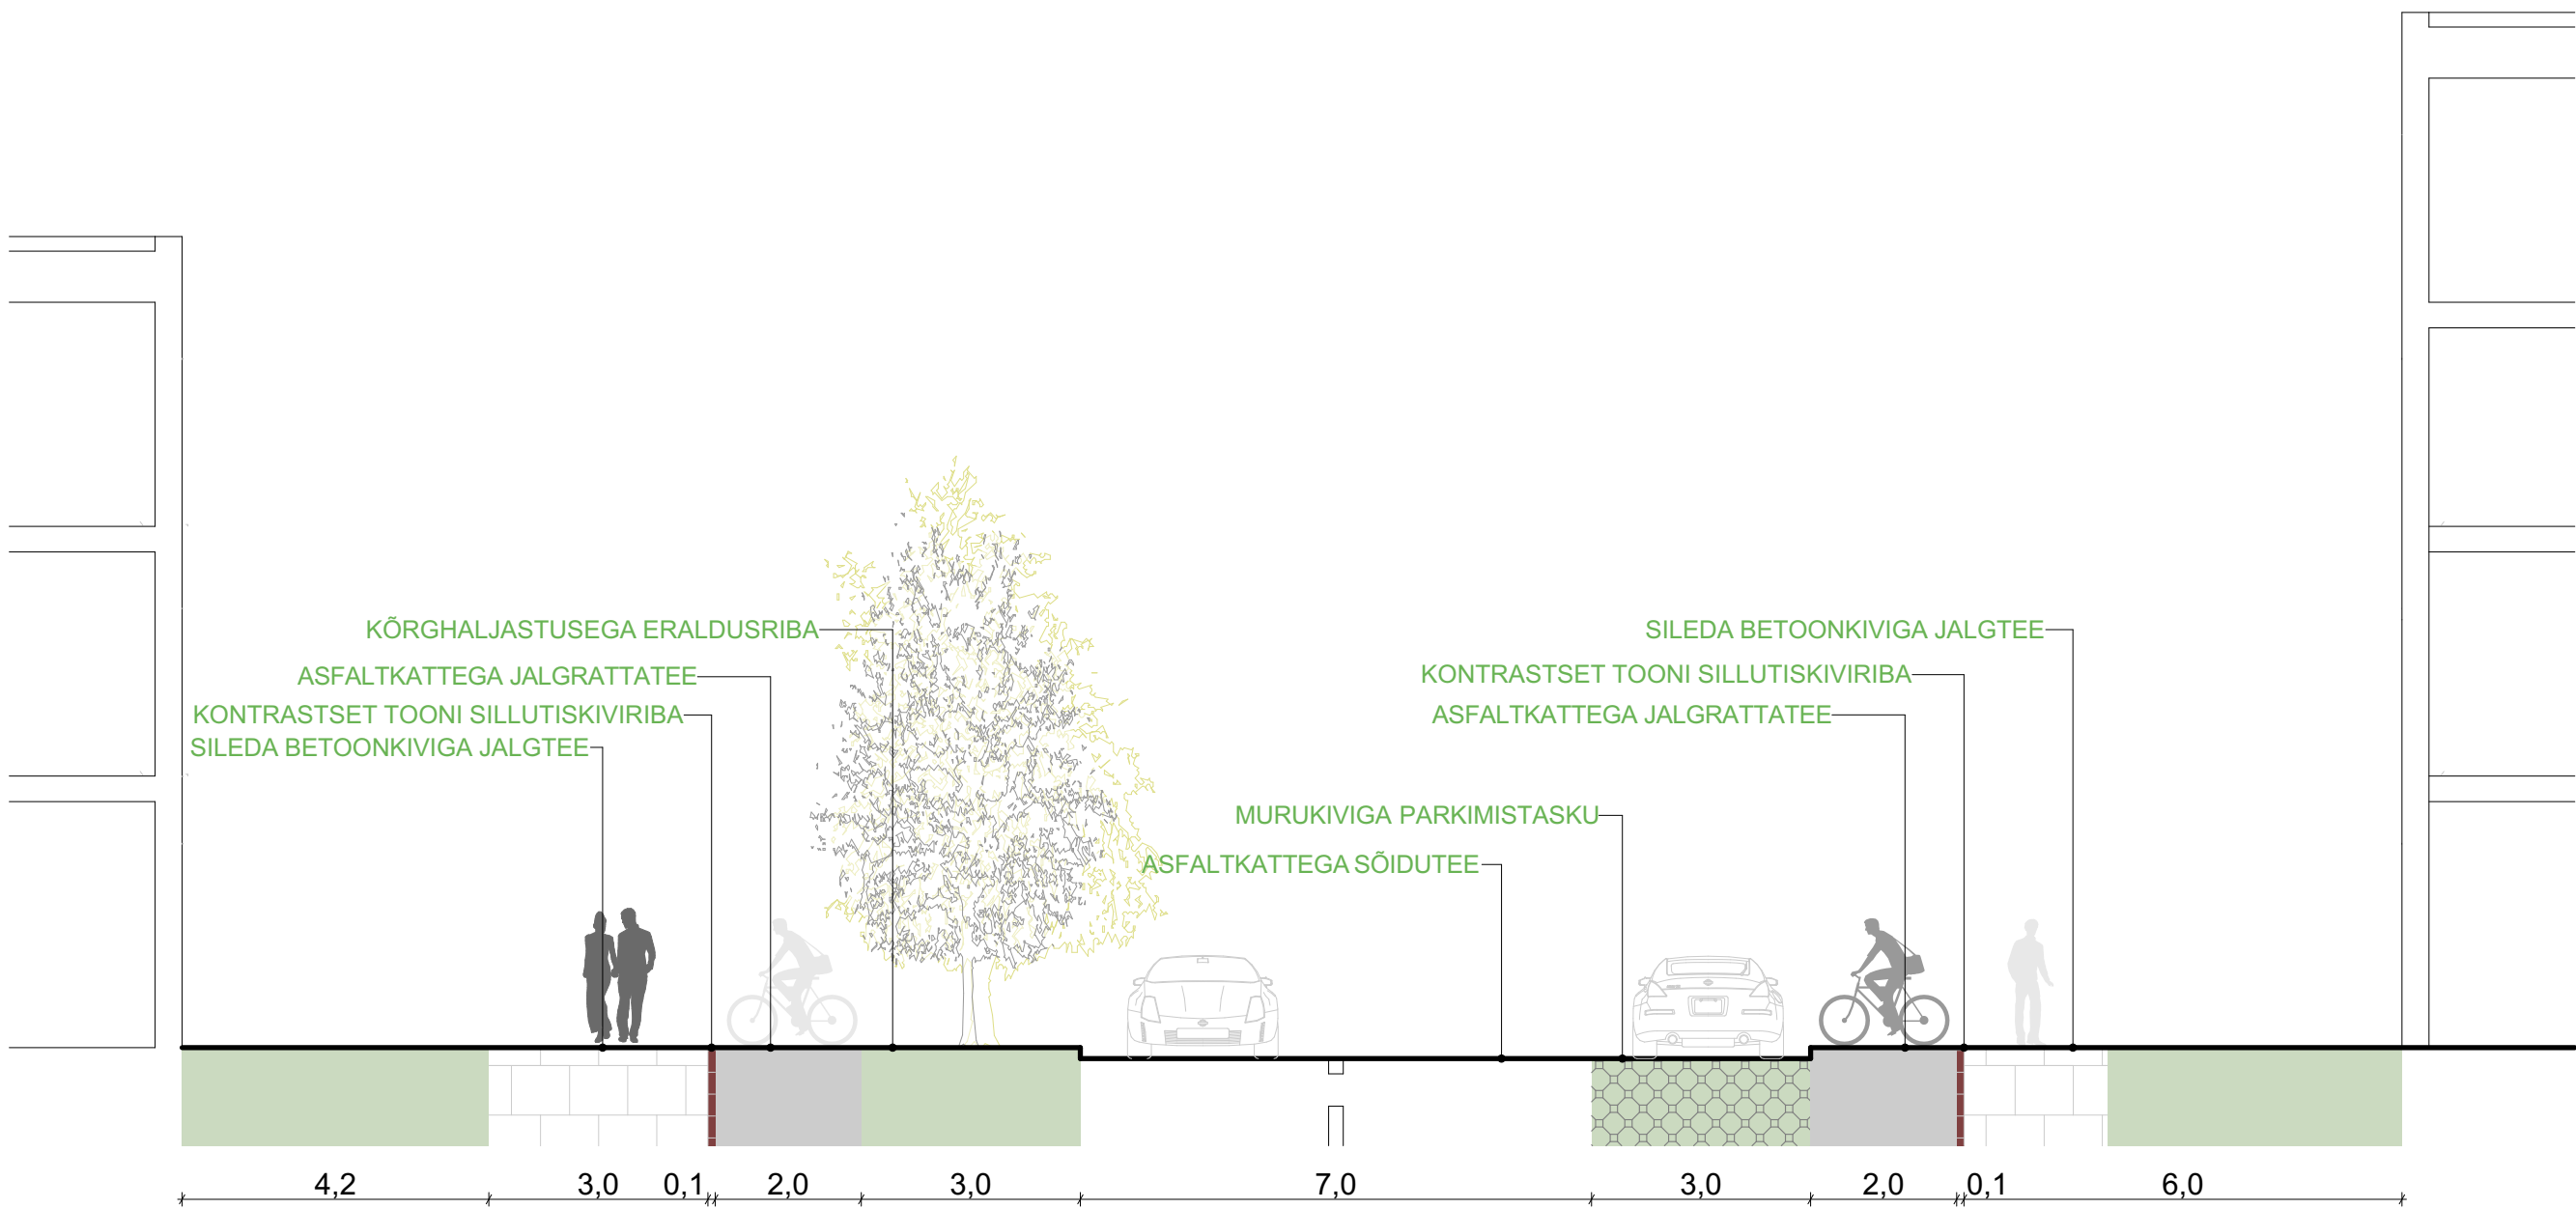

TÄNAVALÕIGE 1-1
1:100