


ÄRIHOONE 1
Vaade_1 1:100

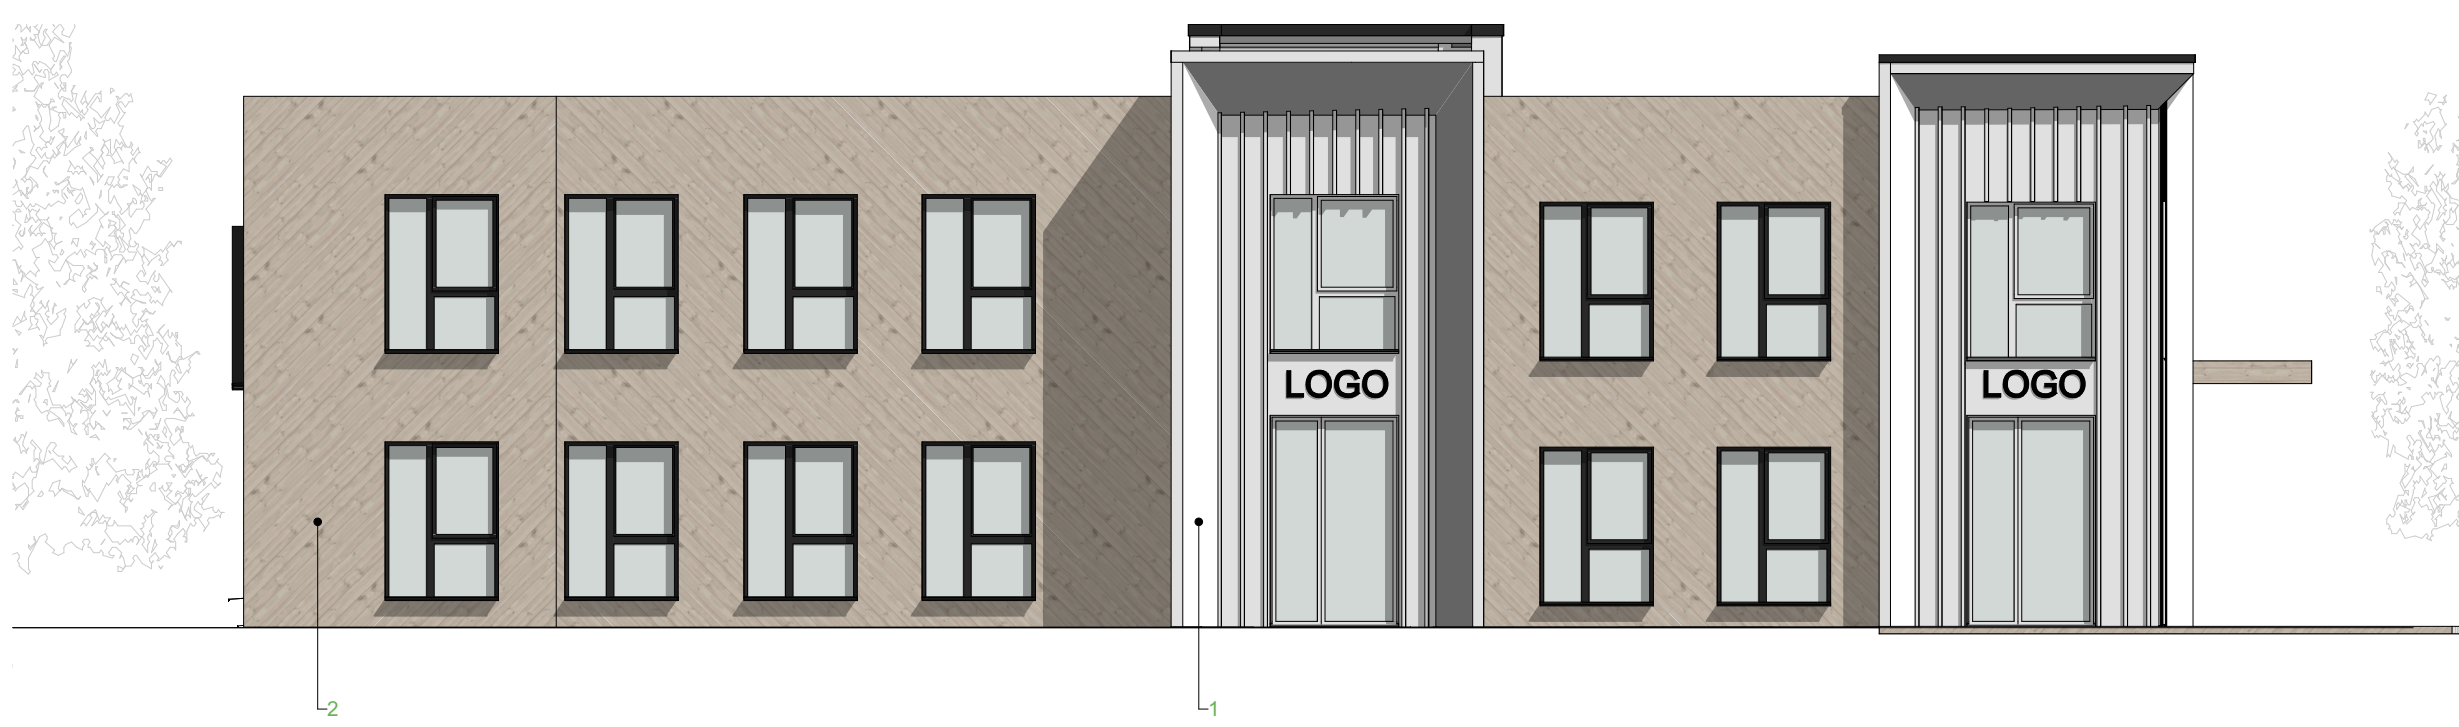

ÄRIHOONE 1
Vaade_2 1:100



ÄRIHOONE 1
Vaade_3 1:100



ÄRIHOONE 1
Vaade_4 1:100




VÄLISVIIMISTLUSMATERJALID

1. Fassaadiplaat, toon: helehall
2. Diagonaalne fassaadilaud, toon: naturaalne hele
3. Fassaadiplaat, toon: hall

ÄRIHOONE 2
Vaade_1 1:100



ÄRIHOONE 2
Vaade_2 1:100

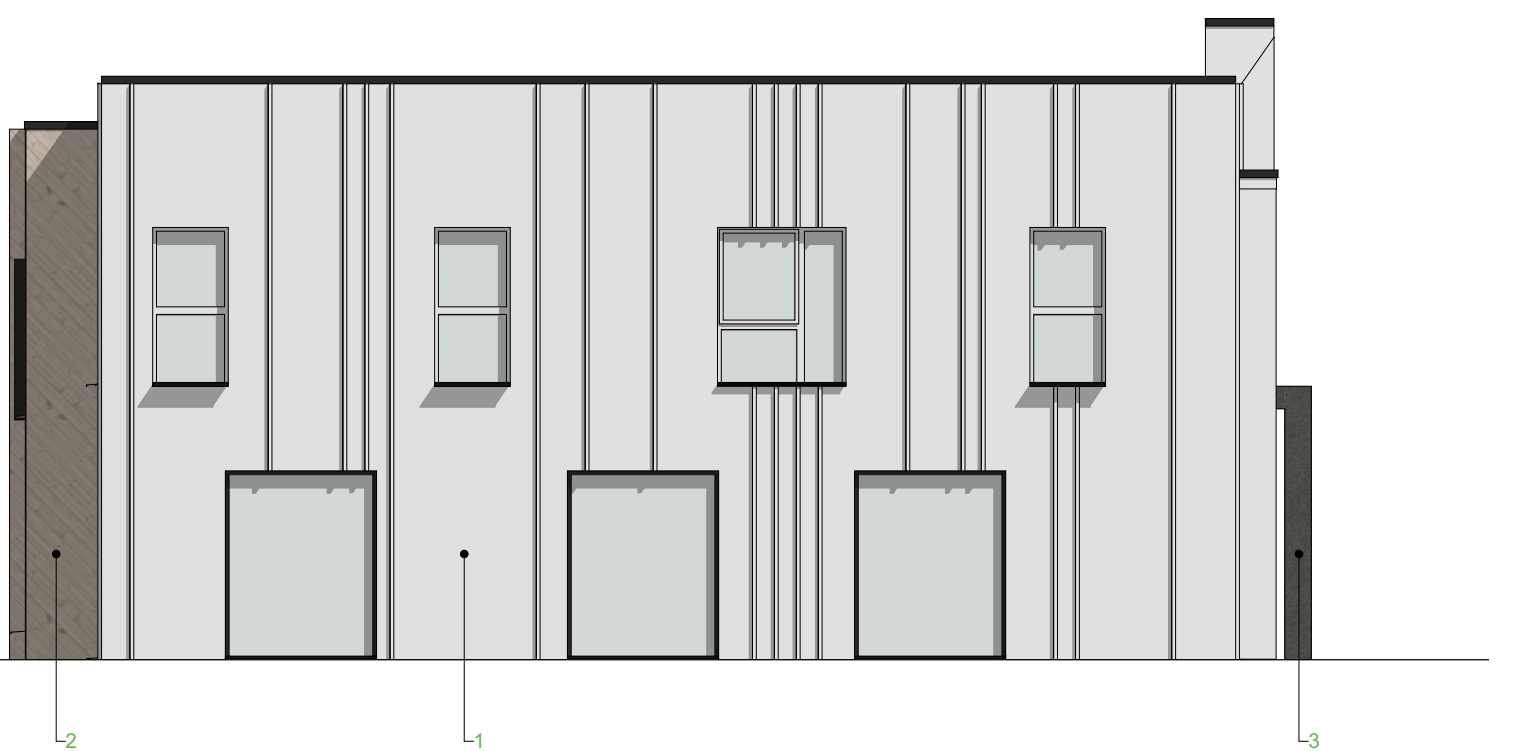

ÄRIHOONE 2
Vaade_3 1:100



ÄRIHOONE 2
Vaade_4 1:100

