
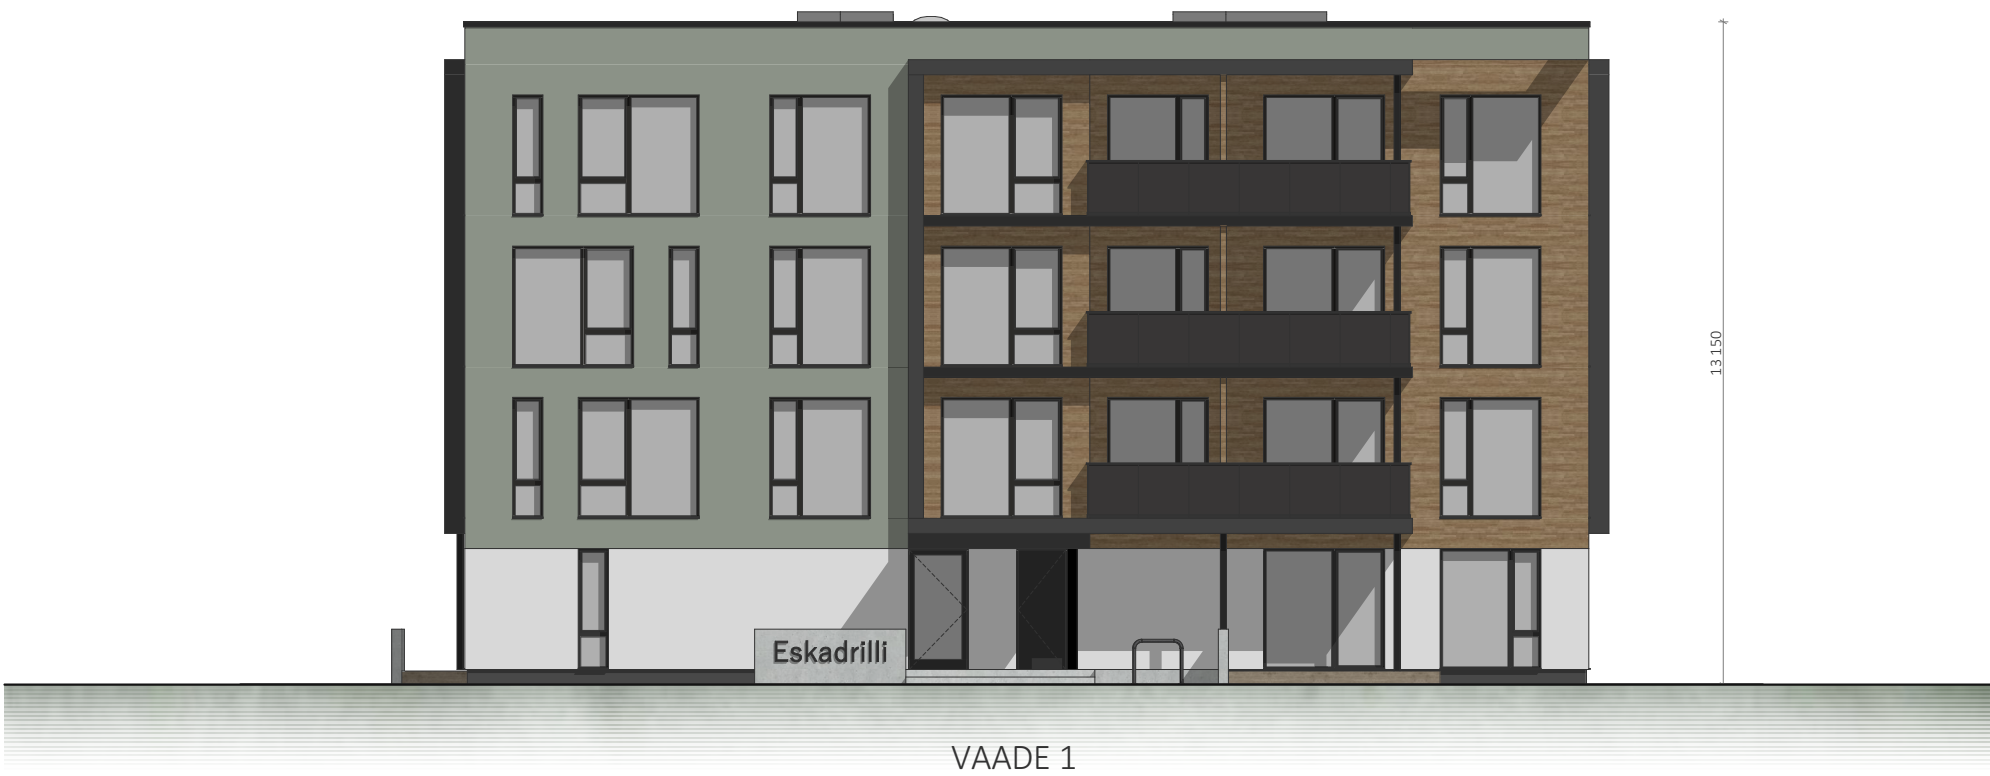


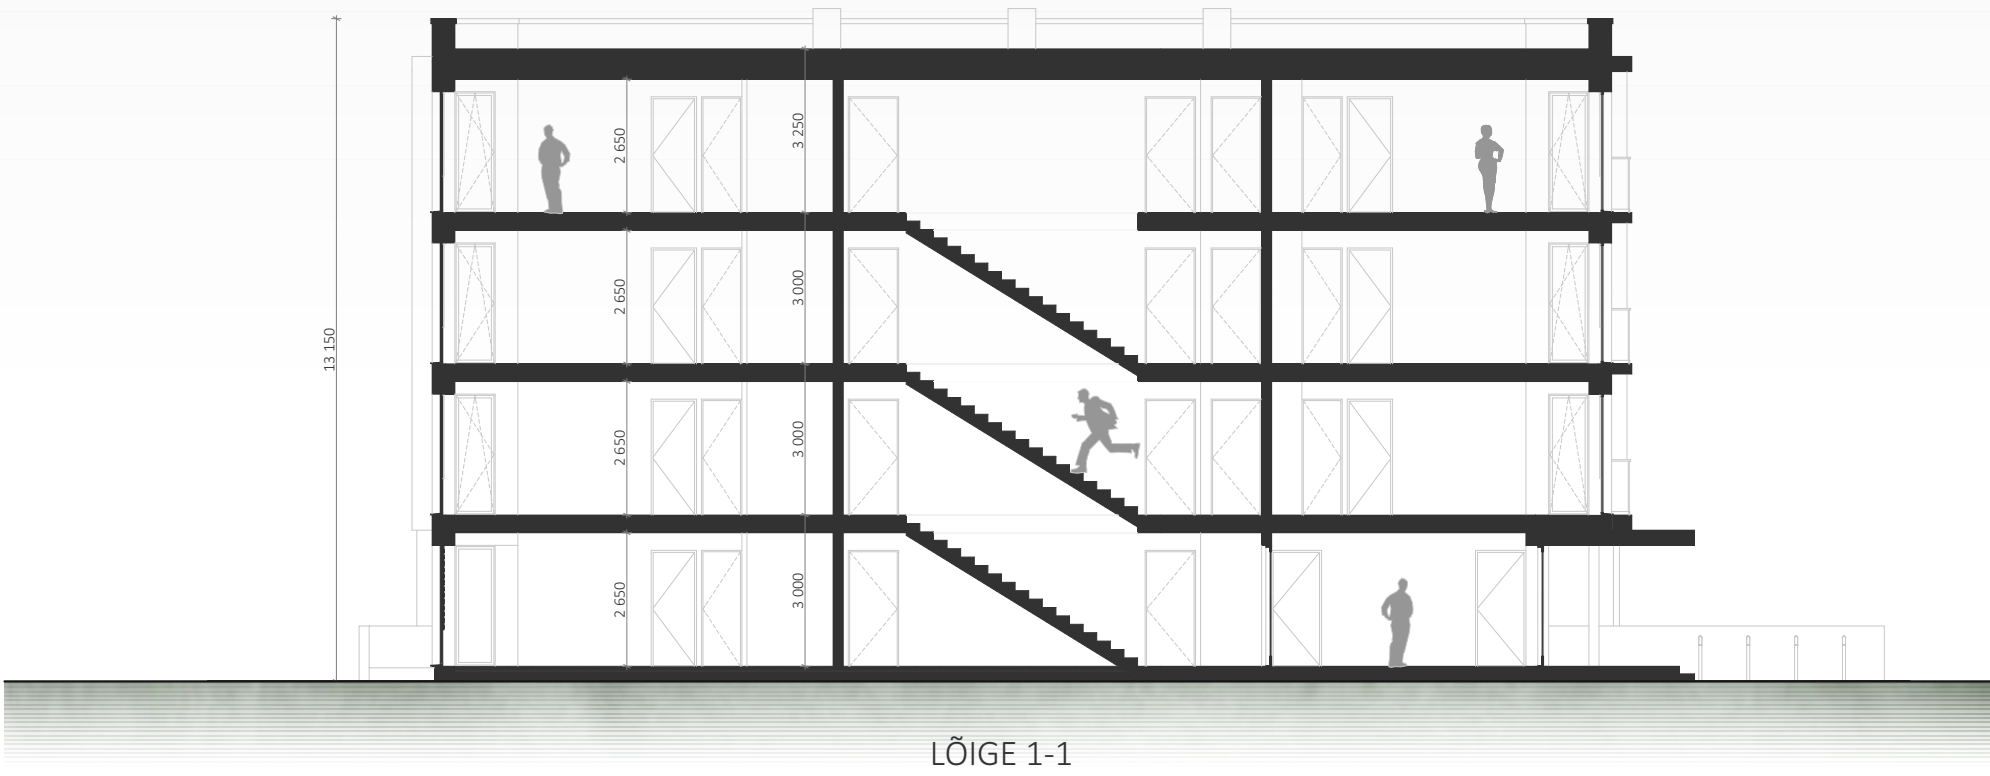

- VÄLISVIIMISTLUSMATERIALEDE EKSPLIKATSIOON
1. FASSAAD- KIRJUKIVIKROHV, TOON ROHEKAS / PUNAKASPRUUN (vastavalt hoone tüübile)
 2. FASSAAD- PUITLAUDIS, TOON KULDNE-PRUUN (vastavalt hoone tüübile)
 3. KLAASUKSED- TOON TUMEHALL, RAAM TUMEHALL
 4. METALLUKSED- TOON TUMEHALL (vastavalt hoone tüübile)
 5. AKENDE RAAMID- TOON TUMEHALL (2-4K) JA HELEHALL (1K)
 6. RÖDUD- KOMPOSIITPLAAT, TOON TUMEHALL (vastavalt hoone tüübile)
 7. VARIKATUSED- KOMPOSIITPLAAT, TOON MUST
 8. KLAASPIIRE- KLAAS, TOONITUD HALL; METALLIST OSAD TUMEHALLID
 9. PLEKKDETAILID- TOON TUMEHALL
 10. TEKSTID- TERAS, TSINGITUD JA VÄRVITUD, TOON TUMEHALL, VALGUSTATUD
 11. TUGIMÜÜRID, LILLEKASTID- RAUDBETOON, TOON HALL
 12. SOKKEL- SOKLIPLAAT, HALL
 13. TERRASS- TERRASSILAUDIS, TOON PRUUN
 14. METALLPOST- TOON MUST (vastavalt hoone tüübile)