



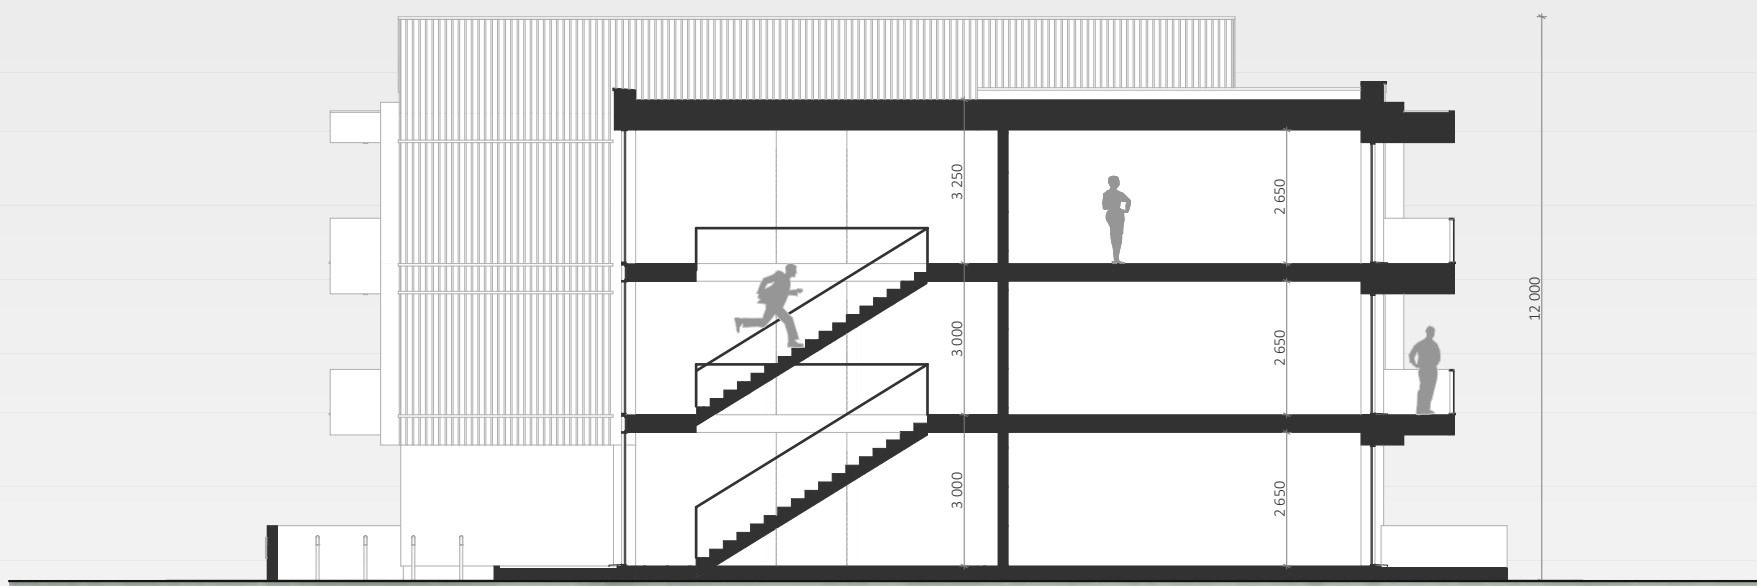

LÕIGE 1-1

VÄLISVIIMISTLUSMATERJALIDE EKSPLIKATSIOON

1. FASSAAD- VERIKAALNE KAASLAUDIS, TOON MUSTJASHALL
2. FASSAAD- FASSAADITELLIS (PEALE KLEEBITAV), TOON HELEHALL
3. FASSAAD- PUITLAUDIS, HELEPRUUN
4. KLAASKUSED- TOON TUMEHALL, RAAM TUMEHALL
5. METALLUKSED- TOON MUST
6. AKENDE RAAMID- TOON TUMEHALL
7. RÕDUD- KOMPOSITPLAAT, TOON TUMEHALL
8. RÕDUDE ÜMBRISRAAMID- KOMPOSITPLAAT
9. VARIKATUSED- KOMPOSITPLAAT, TOON TUMEHALL
10. KLAASPIIRE- KLAAS, TOONITUD HALL; METALIST OSAD TUMEHALLID
11. PLEKKDETAILID- TOON TUMEHALL
12. TEKSTID- TERAS, TSINGITUD JA VÄRVITUD, TOON TUMEHALL, VALGUSTATUD
13. TUGIMÜÜRID, LILLEKASTID- RAUDBETOON, TOON HALL
14. SOKKEL- SOKLIPLAAT, TUMEHALL
15. TERRASS- TERRASSILAUDIS, TOON PRUUN

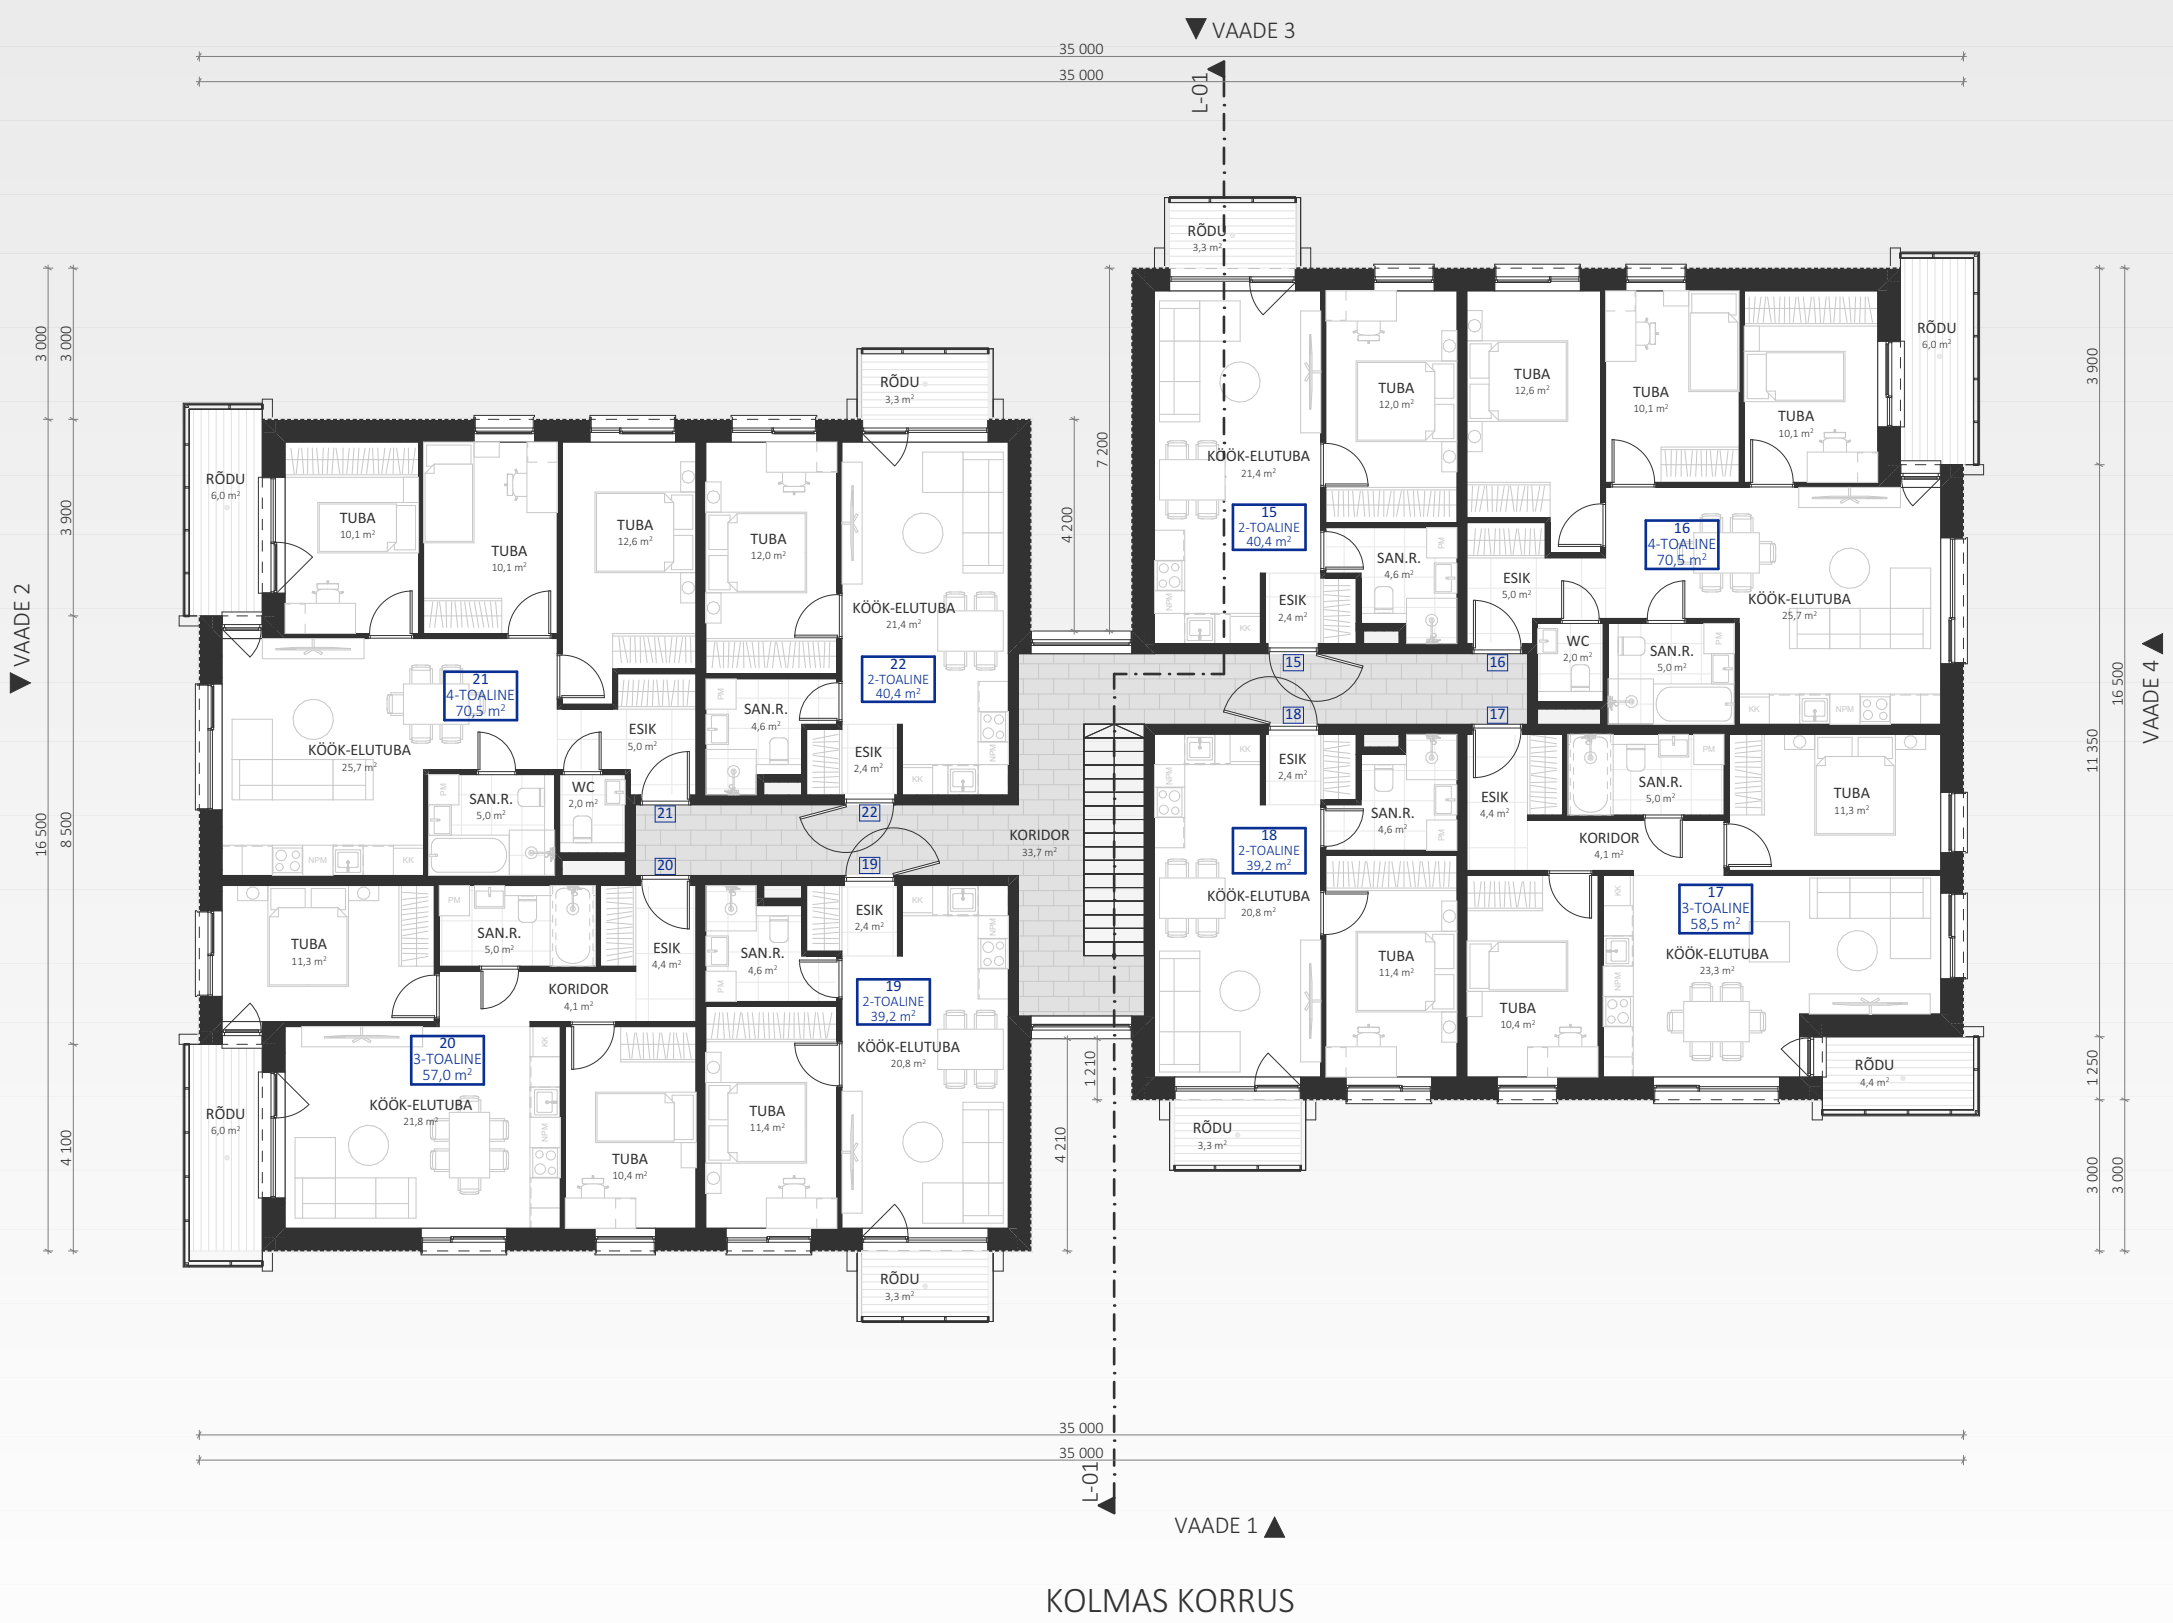

VAADE 1



VAADE 2



VAADE 3



VAADE 4