




ESIMISE KORRUSE PLAAN



TEISE KORRUSE PLAAN

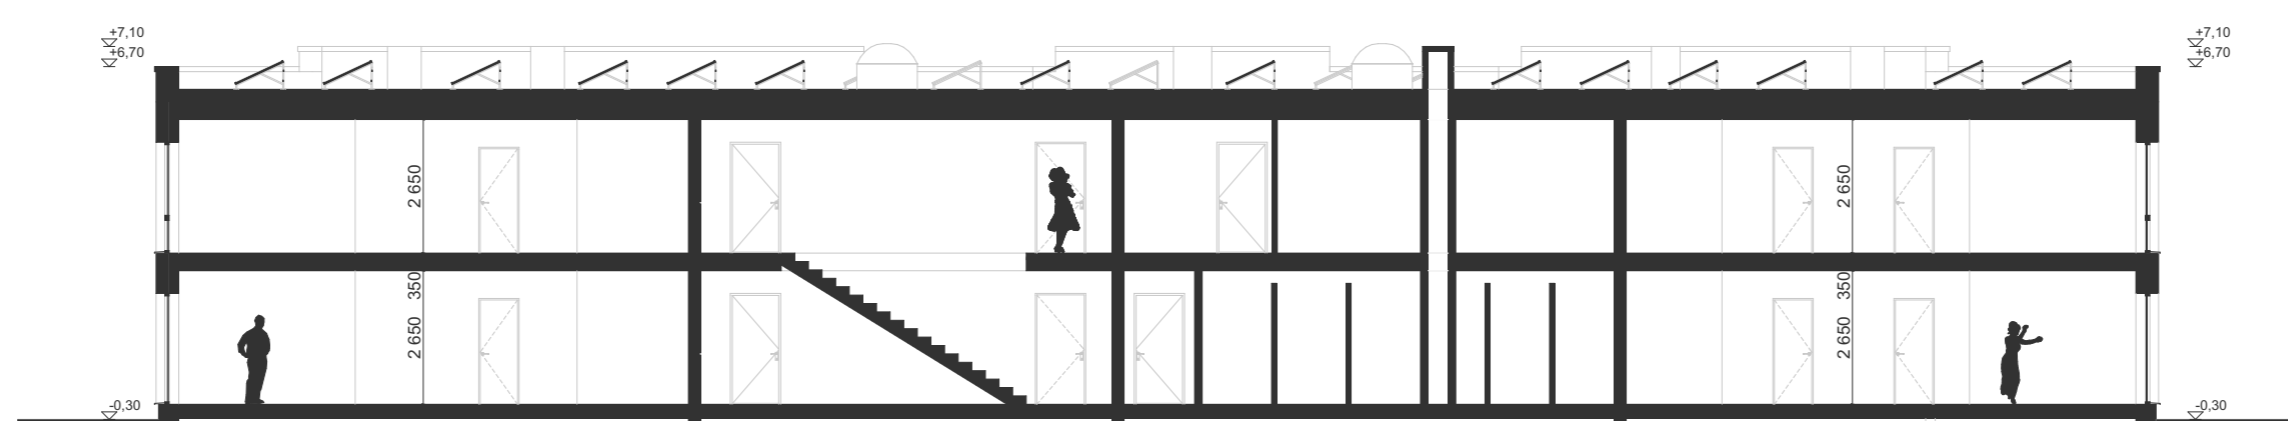

LÕIGE 1



VAADE 1



VAADE 3



VAADE 2



VAADE 4

VÄLISVIIMISTLUSMATERJALIDE EKSPLIKATSIOON

- |   |   |
|---|---|
| <ol style="list-style-type: none"> <li>1. FASSAAD - KROHV, TOON HELEHALL / TUMEHALL (vastavalt hoone tüübile)</li> <li>2. FASSAAD - PUITLAUDIS, TOON HELEHALL / TUMEHALL / PRUUN (vastavalt hoone tüübile)</li> <li>3. KLAASKUSED - TOON TUMEHALL, RAAM TUMEHALL</li> <li>4. METALLKUSED - TOON TUMEHALL (vastavalt hoone tüübile)</li> <li>5. AKENDE RAAMID - TOON TUMEHALL</li> <li>6. RÖDUD - KOMPOSIITPLAAT, TOON TUMEHALL (vastavalt hoone tüübile)</li> <li>7. VARIKATUSED - KOMPOSIITPLAAT, TOON TUMEHALL</li> <li>8. KLAASPIIRE - KLAAS, TOONITUD HALL, METALLIST OSAD TUMEHALLID</li> </ol> | <ol style="list-style-type: none"> <li>9. METALLPIIRE - TOON TUMEHALL (vastavalt hoone tüübile)</li> <li>10. PLEKKDETAILID - TOON TUMEHALL</li> <li>11. TEKSTID - TERAS, TSINGITUD JA VÄRVITUD, TOON TUMEHALL, VALGUSTATUD</li> <li>12. TUGIMÜÜRID, LILLEKASTID - RAUDBETOON, TOON HALL</li> <li>13. SOKKEL - SOKLIPLAAT, MUST</li> <li>14. TERRASS - TERRASSILAUDIS, TOON PRUUN</li> <li>15. METALLRIBID - TOON TUMEHALL (vastavalt hoone tüübile)</li> <li>16. METALLPOST - TOON TUMEHALL (vastavalt hoone tüübile)</li> </ol> |
|---|---|