

MAALUSE KORRUSE PLAAN




ESIMISE KORRUSE PLAAN



TEISE KORRUSE PLAAN



KOLMANDA KORRUSE PLAAN

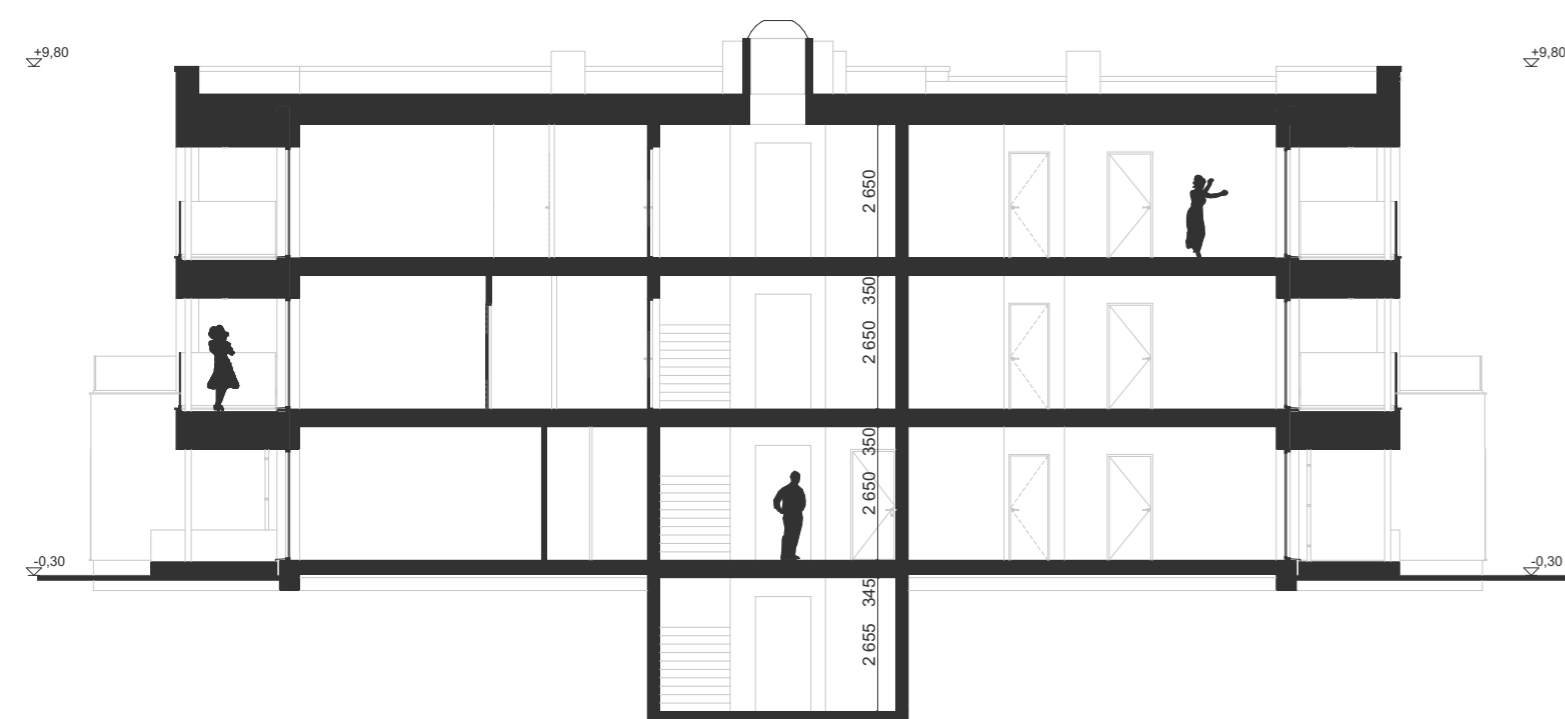

LÕIGE 1

VÄLISVIIMISTLUSMATERJALIDE EKSPLIKATSIOON

1. FASSAAD - KROHV, TOON HELEHALL / TUMEHALL (vastavalt hoone tüübile)
2. FASSAAD - PUITLAUDIS, TOON HELEHALL / TUMEHALL / PRUUN (vastavalt hoone tüübile)
3. KLAASUKSED - TOON TUMEHALL, RAAM TUMEHALL
4. METALLUKSED - TOON TUMEHALL (vastavalt hoone tüübile)
5. AKENDE RAAMID - TOON TUMEHALL
6. RÕUD - KOMPOSIITPLAAT, TOON TUMEHALL (vastavalt hoone tüübile)
7. VARIKATUSED - KOMPOSIITPLAAT, TOON TUMEHALL
8. KLAASPIIRE - KLAAS, TOONITUD HALL; METALLIST OSAD TUMEHALLID
9. METALLPIIRE - TOON TUMEHALL (vastavalt hoone tüübile)
10. PLEKKDETAILID - TOON TUMEHALL
11. TEKSTID - TERAS, TSINGITUD JA VÄRVITUD, TOON TUMEHALL, VALGUSTATUD
12. TUGIMÜÜRID, LILLEKASTID - RAUDBETOON, TOON HALL
13. SOKKEL - SOKLIPLAAT, MUST
14. TERRASS - TERRASSILAUDIS, TOON PRUUN
15. METALLRIBID - TOON TUMEHALL (vastavalt hoone tüübile)
16. METALLPOST - TOON TUMEHALL (vastavalt hoone tüübile)



VAIDE 1



VAIDE 3



VAIDE 2



VAIDE 4