


eskadrilli 3 esimese korruse plaan 1:200

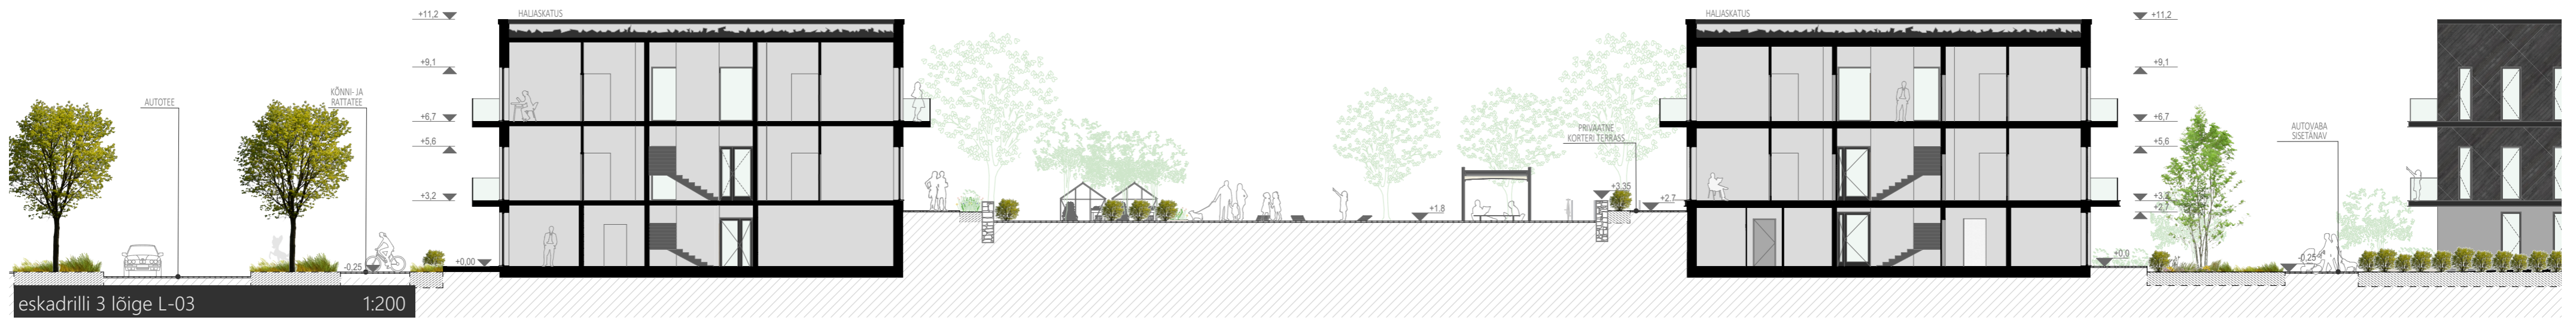

eskadrilli 3 lõige L-03 1:200



vaade hoovialale eskadrilli tn 3 kinnistu