


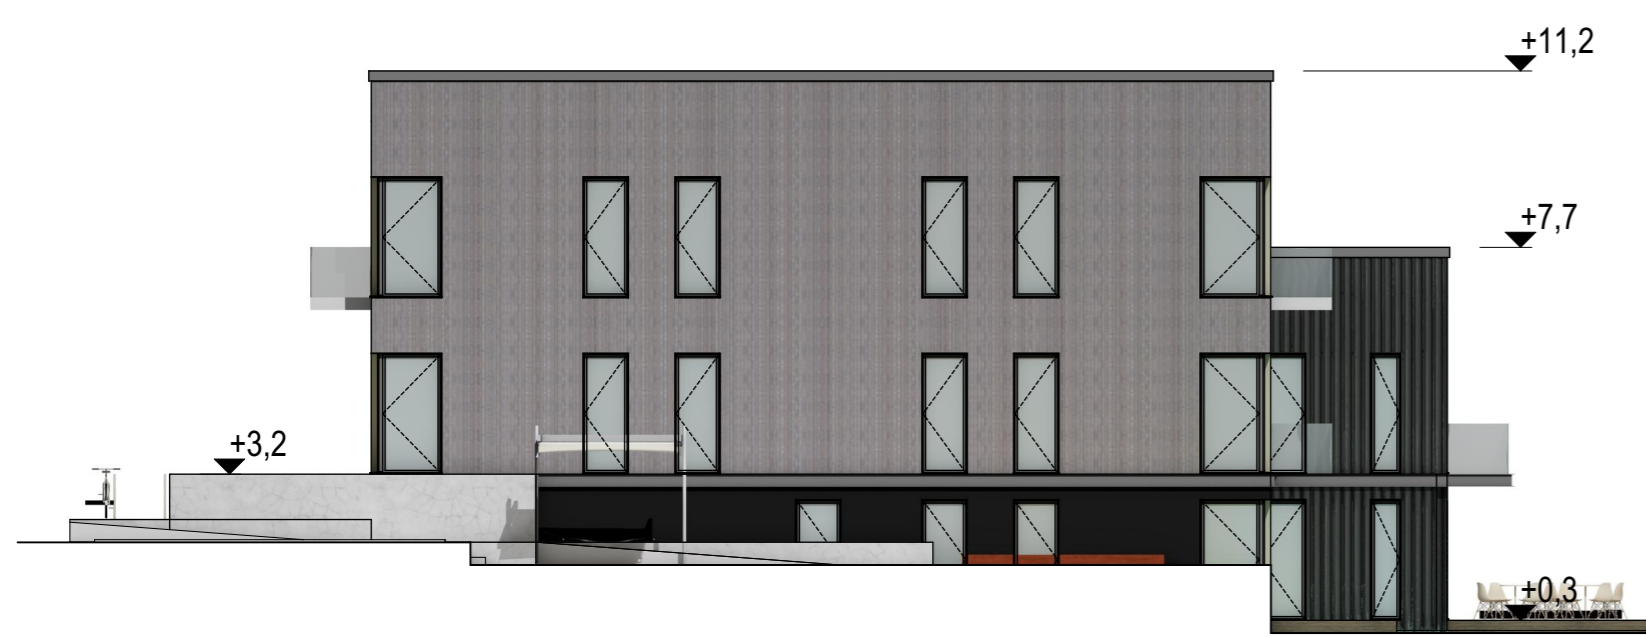


eskadrilli 3 vaade läänest 1:150




eskadrilli 3 vaade lõunast 1:150




eskadrilli 3 vaade põhjast 1:150

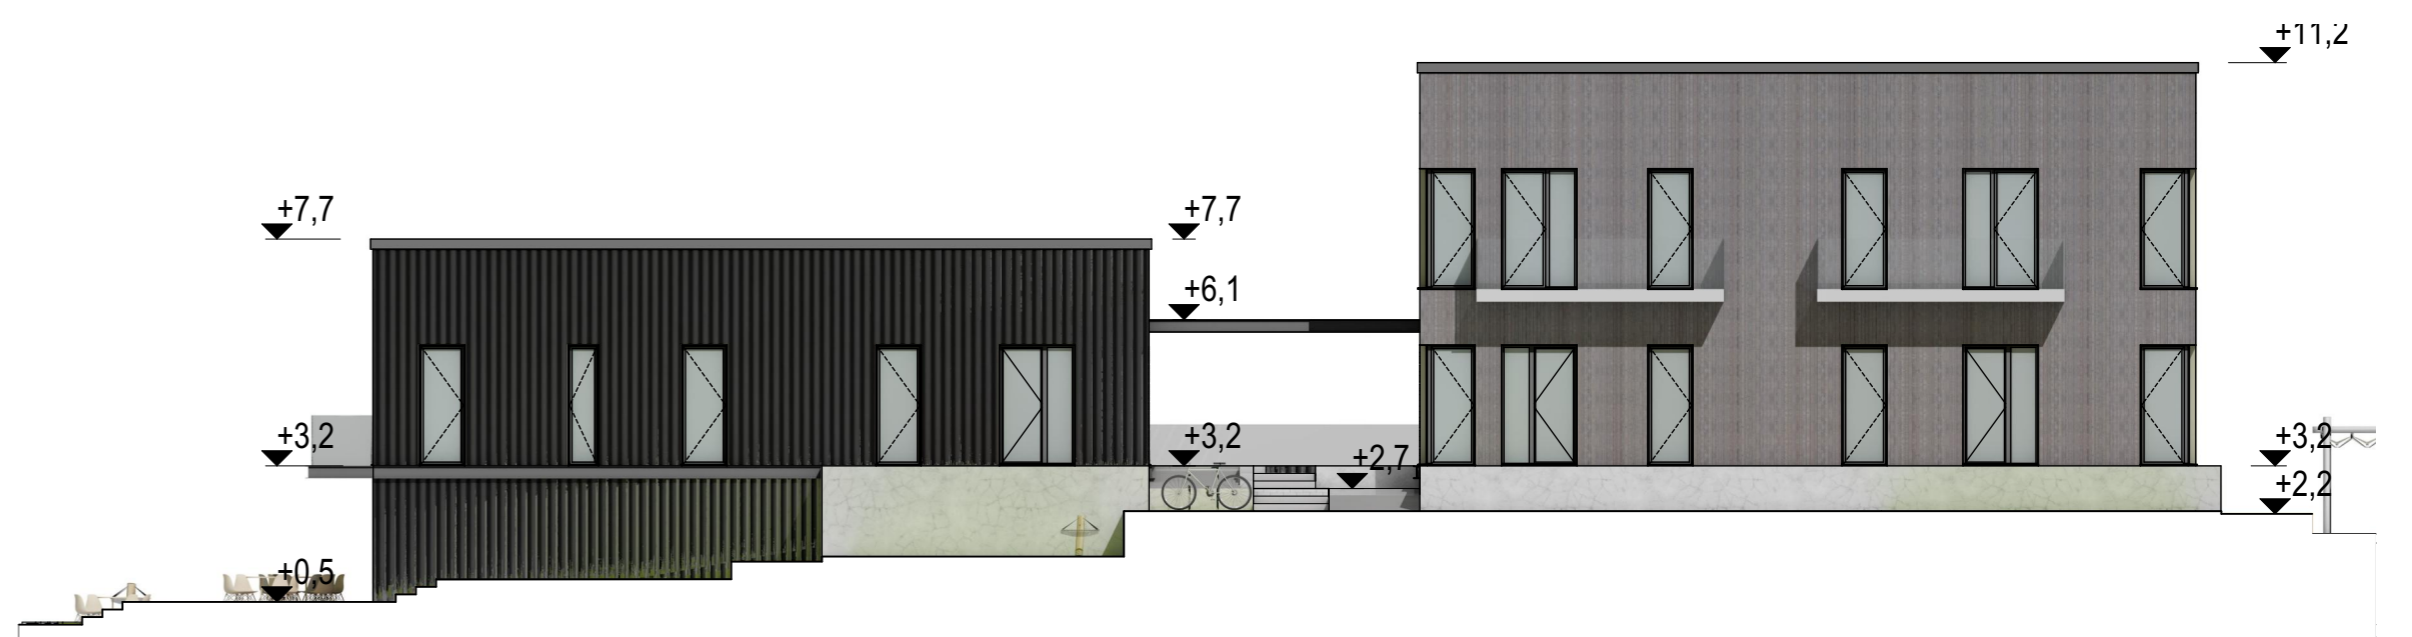


eskadrilli 3 vaade idast 1:150

 Puitfaasid sekundeerib kvartalis domineerivatele kõvadele katenditele tuues hoonete vahele rohkem soojust

 Erinevate hoonegruppide juures on kasutatud erinevas toonaalsuses ja erineva suunaga faasidlaudist

 Hoonete faasidel on kasutatud erilise krohi- ja komposiitplaadi lahendusi

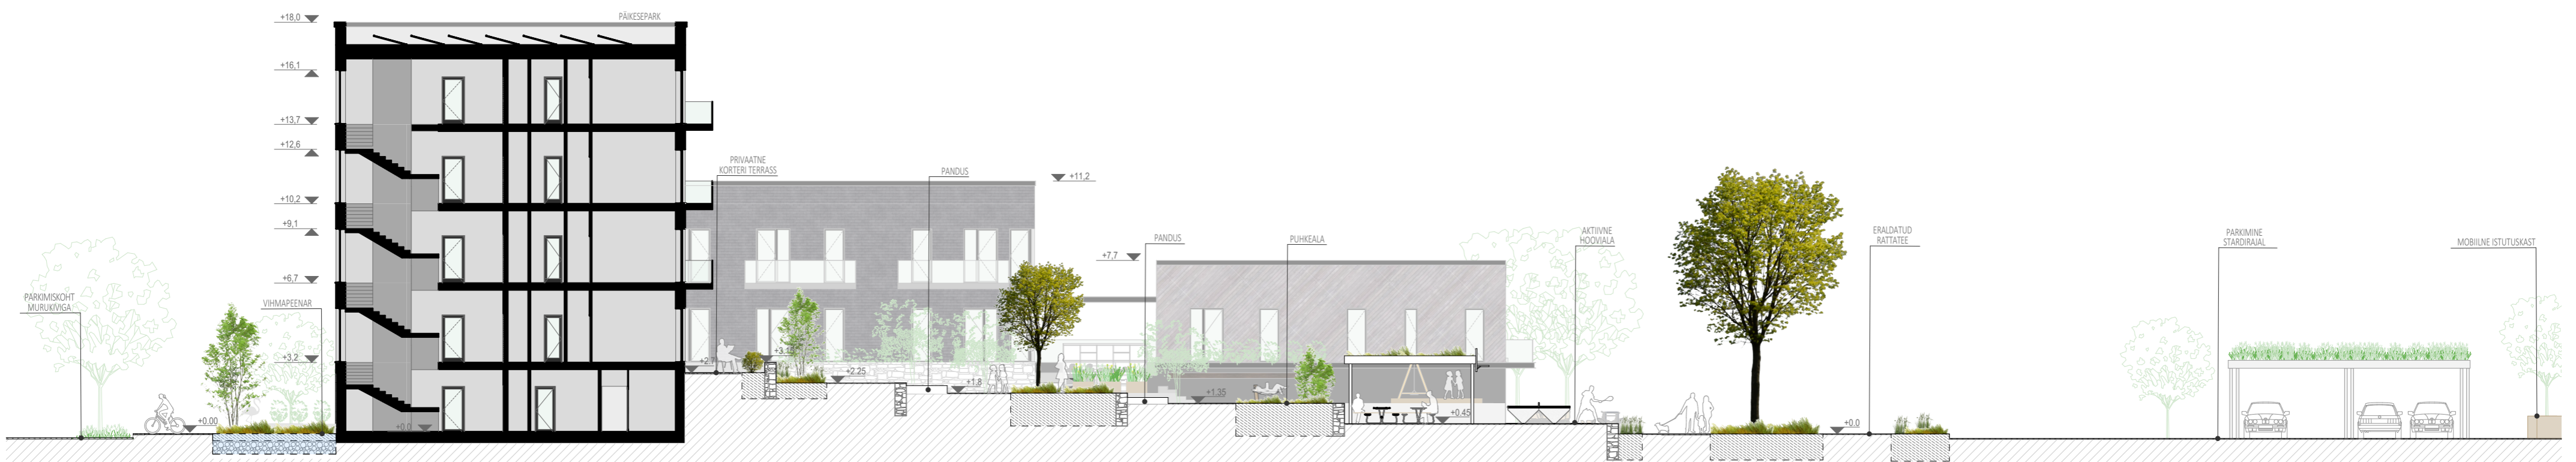

eskadrilli 3 lõige L-04 1:200



sisetänava vaade eskadrilli tn 3 kinnistu