M O P S

KÕRVEKÜLA KOOLI JUURDEEHITUS

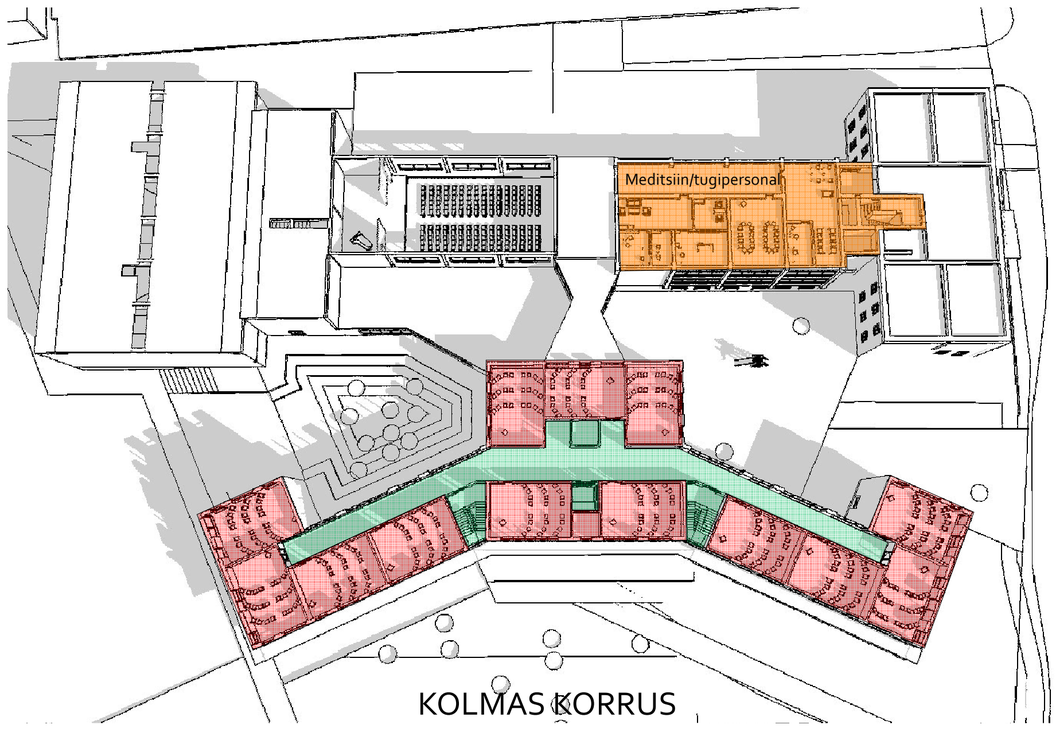

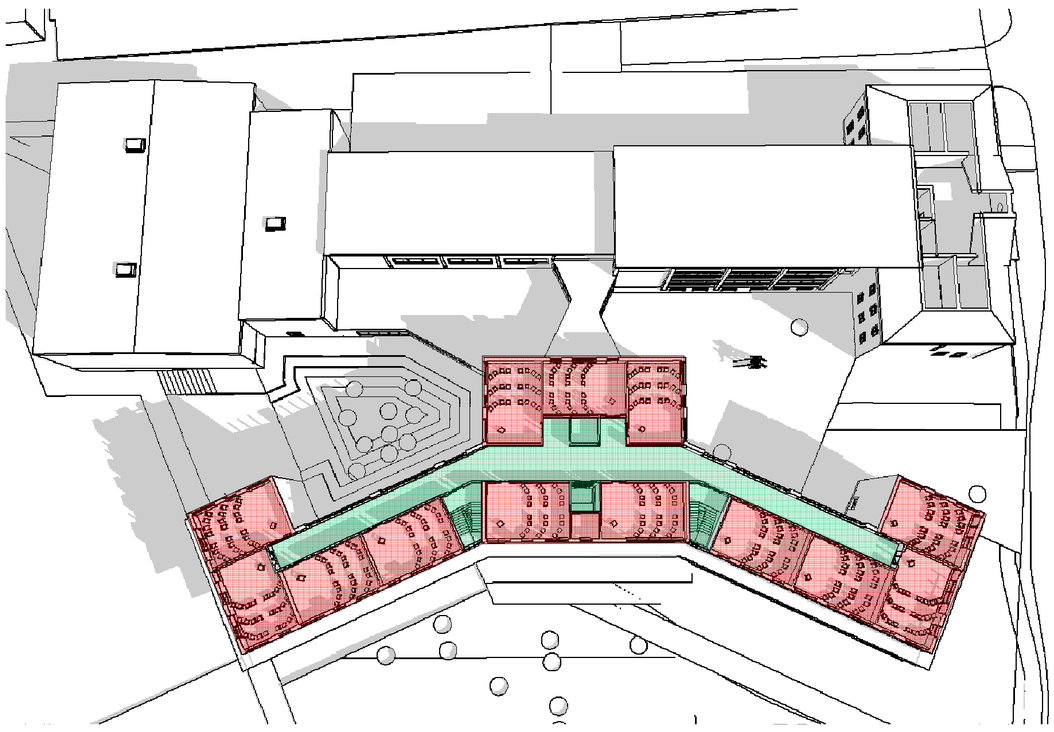

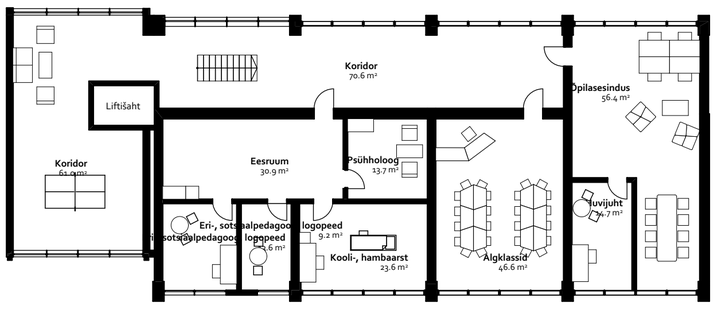

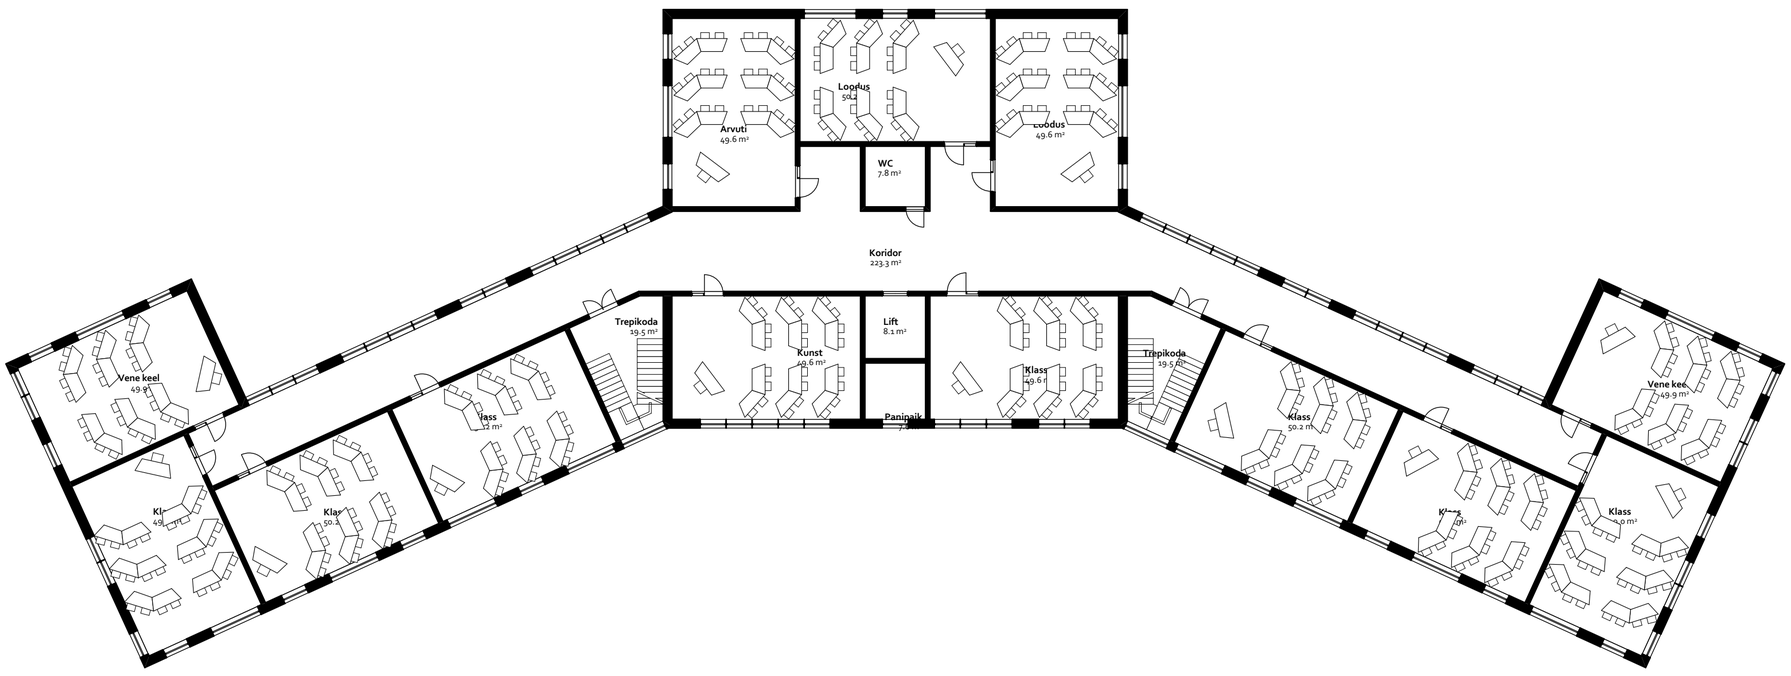

KOLMAS KORRUS 1:200

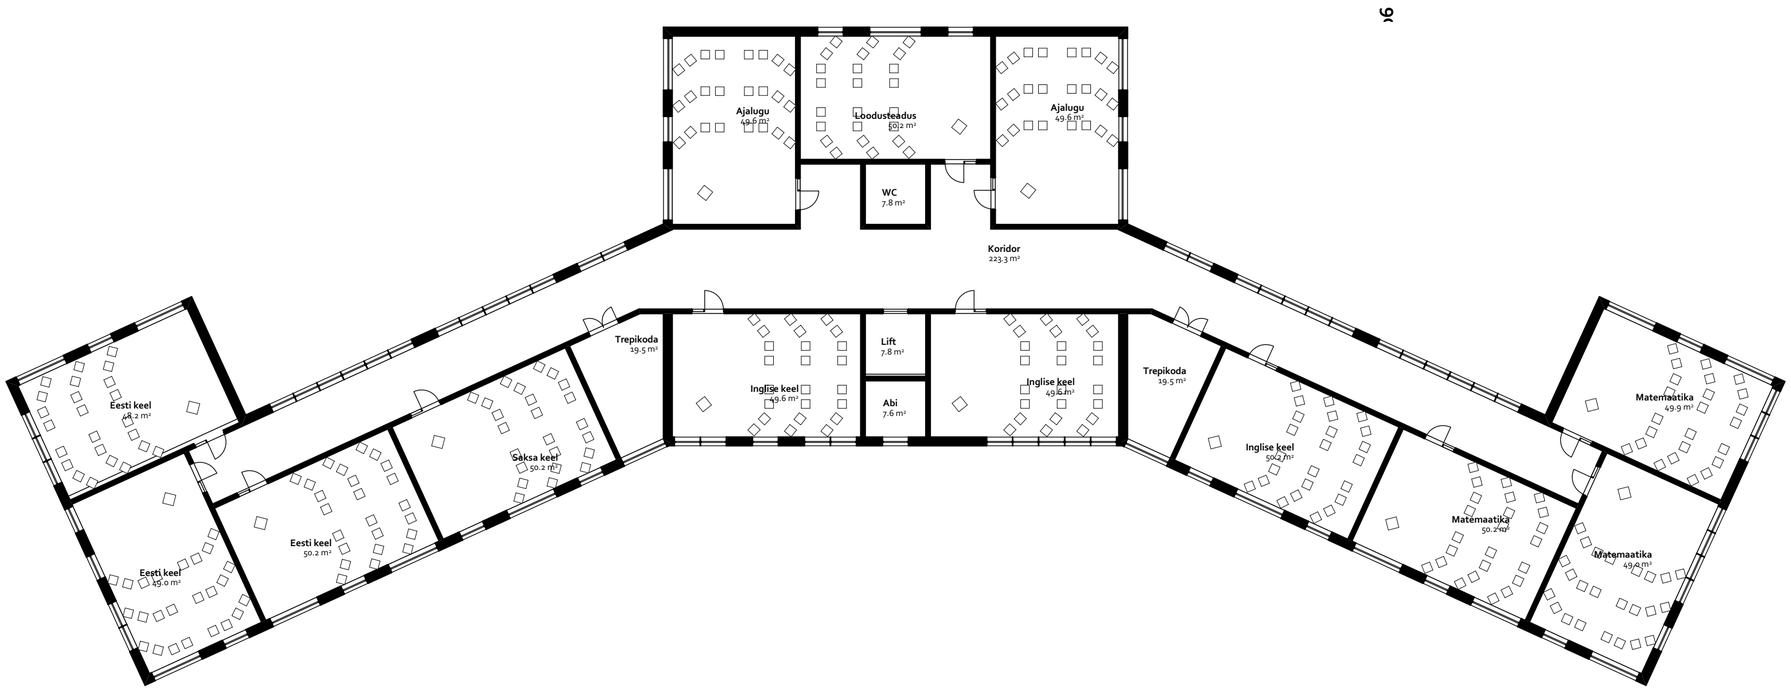

NELJAS KORRUS 1:200