




- Eksplikatsioon**
- 1 - Mängu- või spordiplats
 - 2 - Kogukonna kasvuhoone
 - 3 - Kogukonnaaed
 - 4 - Ümberpöramiskohal on asfaldimängud jms

Liikluskeem

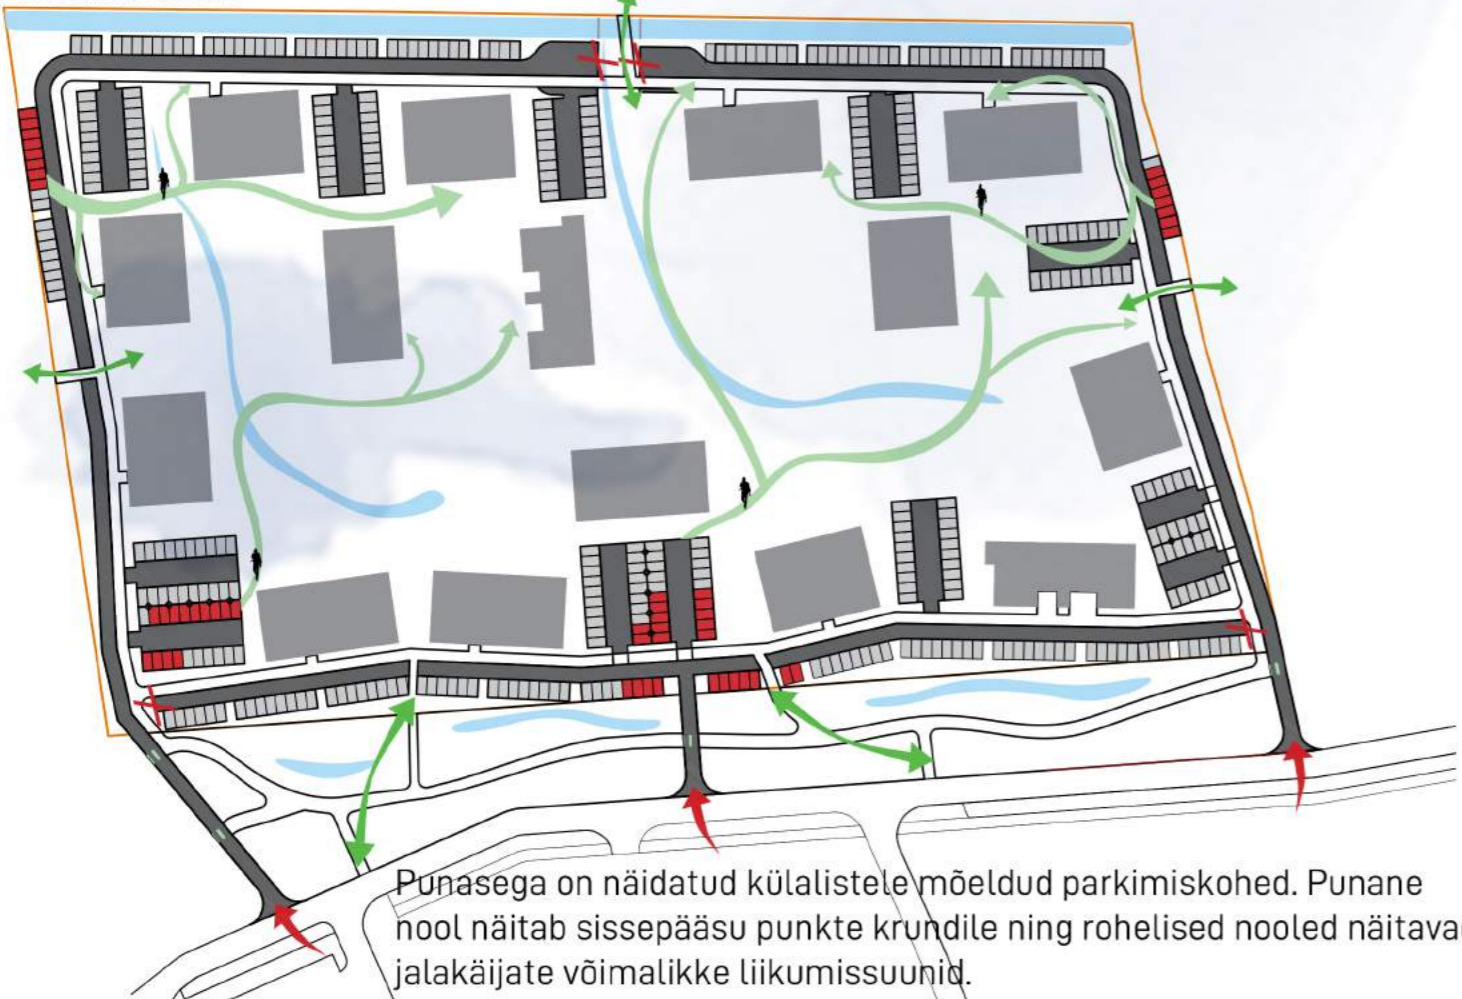

Punasega on näidatud külalistele mõeldud parkimiskohed. Punane nool näitab sissepääsu punkte krundile ning rohelised nooled näitavad jalakäijate võimalikke liikumissuunid.

Planeeringualale kavandatud hoonete maht

Kavandatud hooned: 15 tk.
 Kavandatud elamispiind: 15'027 m².
 Üldruumide suletud netopind: 1'881 m².
 Suletud netopind kokku 16'908 m².
 Müüdava pind kokku on 88,9%.
 Hoonealune pind kokku on 9746 m², so 17,7% kogupindalast.

Kortereid on kokku 260 korterit:

- 1-toalisi stuudiokortereid - 4 tk
- 2-toalisi - 141 tk
- 3-toalisi - 94 tk
- 4-toalisi - 21 tk

Planeeringuala kruntide struktuur.



Tumerohelisega on toodud avalikult kasutatav ala, helerohelisega elamumaa krunt. Krundipiirid on näidatud oranži joonega.