



- |  |   |  |  |  |
|--|---|--|--|--|
| <p>Tingmärgid:</p> <ul style="list-style-type: none"> <li>--- Krundi piir</li> <li>- - - Puhvertsooni piir</li> <li>□ Projekteeritud hoone</li> <li>▲ Sissepääs</li> </ul> | <ul style="list-style-type: none"> <li>▨ Projekteeritud betoonsillutus</li> <li>▨ Projekteeritud asfaltkate</li> <li>▨ Projekteeritud kummikate</li> <li>▨ Projekteeritud terrass</li> <li>▨ Projekteeritud muru</li> </ul> | <ul style="list-style-type: none"> <li>▨ Projekteeritud madaljalustus</li> <li>▨ Projekteeritud küngad</li> <li>▨ Projekteeritud vihmapienar</li> <li>▨ Projekteeritud trüüp</li> <li>▨ Projekteeritud lipuvardad</li> </ul> | <ul style="list-style-type: none"> <li>▨ Projekteeritud puud</li> <li>▨ Projekteeritud puud kastides</li> <li>▨ Projekteeritud metsakoosulus välitegevuseks ja puhvertsooniks</li> <li>▨ Projekteeritud varjupaik</li> <li>▨ Projekteeritud jalgrattaste varjualune</li> </ul> | <ul style="list-style-type: none"> <li>▨ Projekteeritud jalgrattahoidlad</li> <li>▨ Projekteeritud elemendi</li> <li>▨ Projekteeritud ürituse ala koos lavaga</li> <li>▨ Projekteeritud spordiala pealtvaataj</li> <li>▨ Korvpalliväljak</li> <li>▨ Võrkpalliväljak</li> </ul> |
|--|---|--|--|--|


KOOLI LÕIGE Q-R  
M 1:250

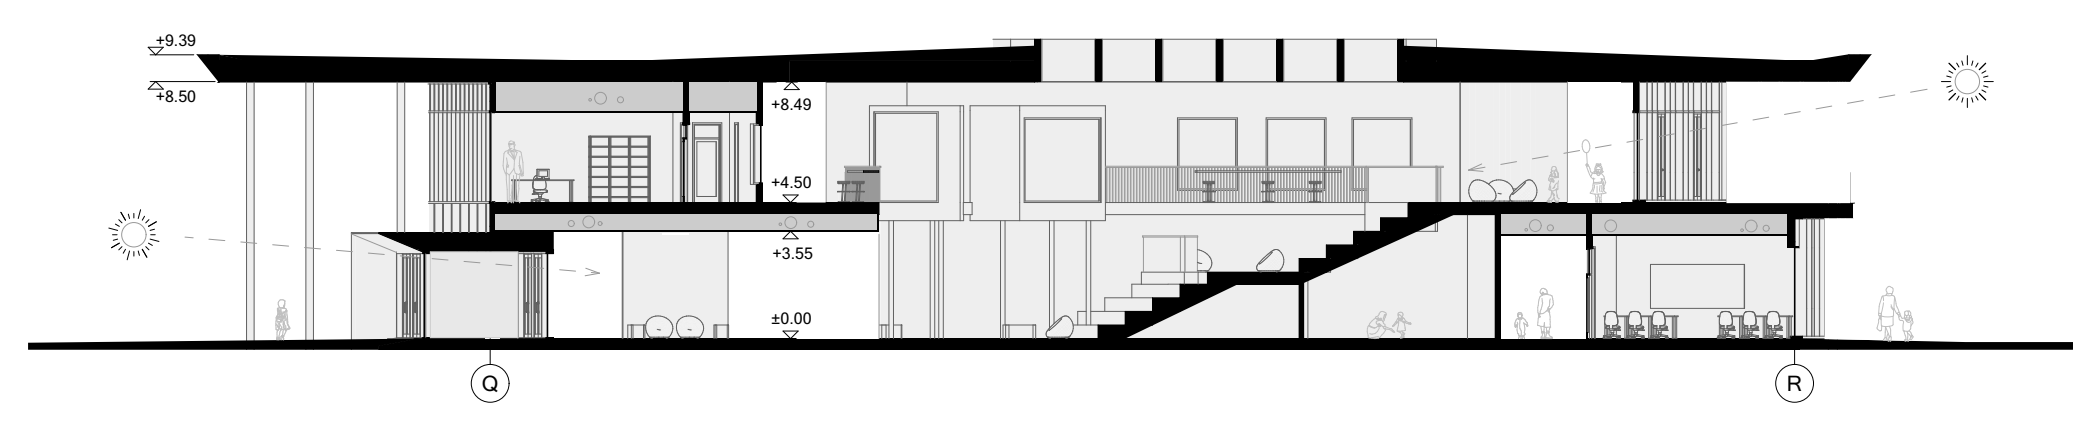

KOOLI LÕIGE 8-6  
M 1:250

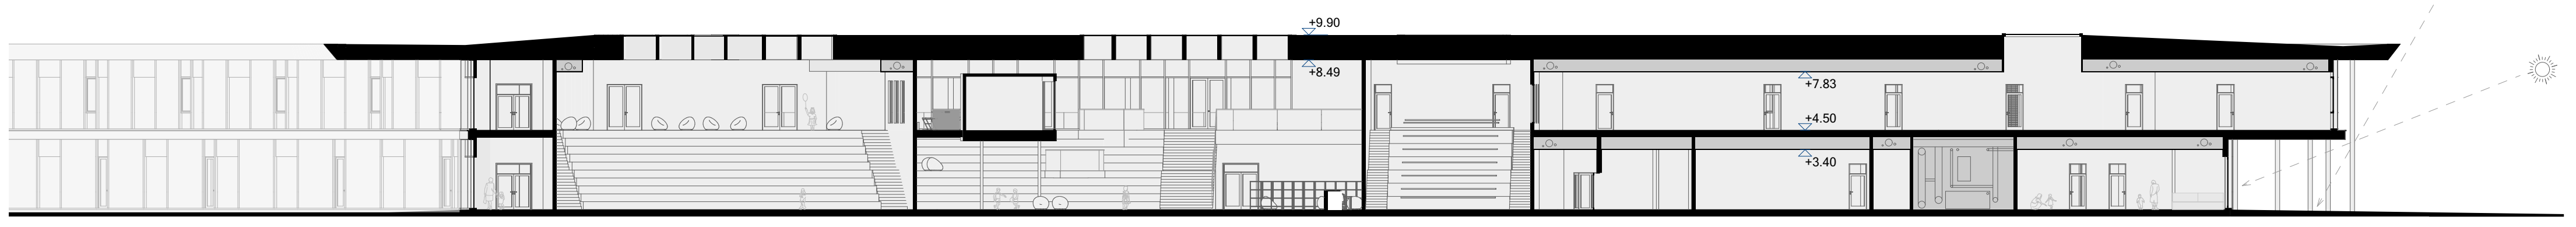

SPORDIHALL LÕIGE W-U  
M 1:250

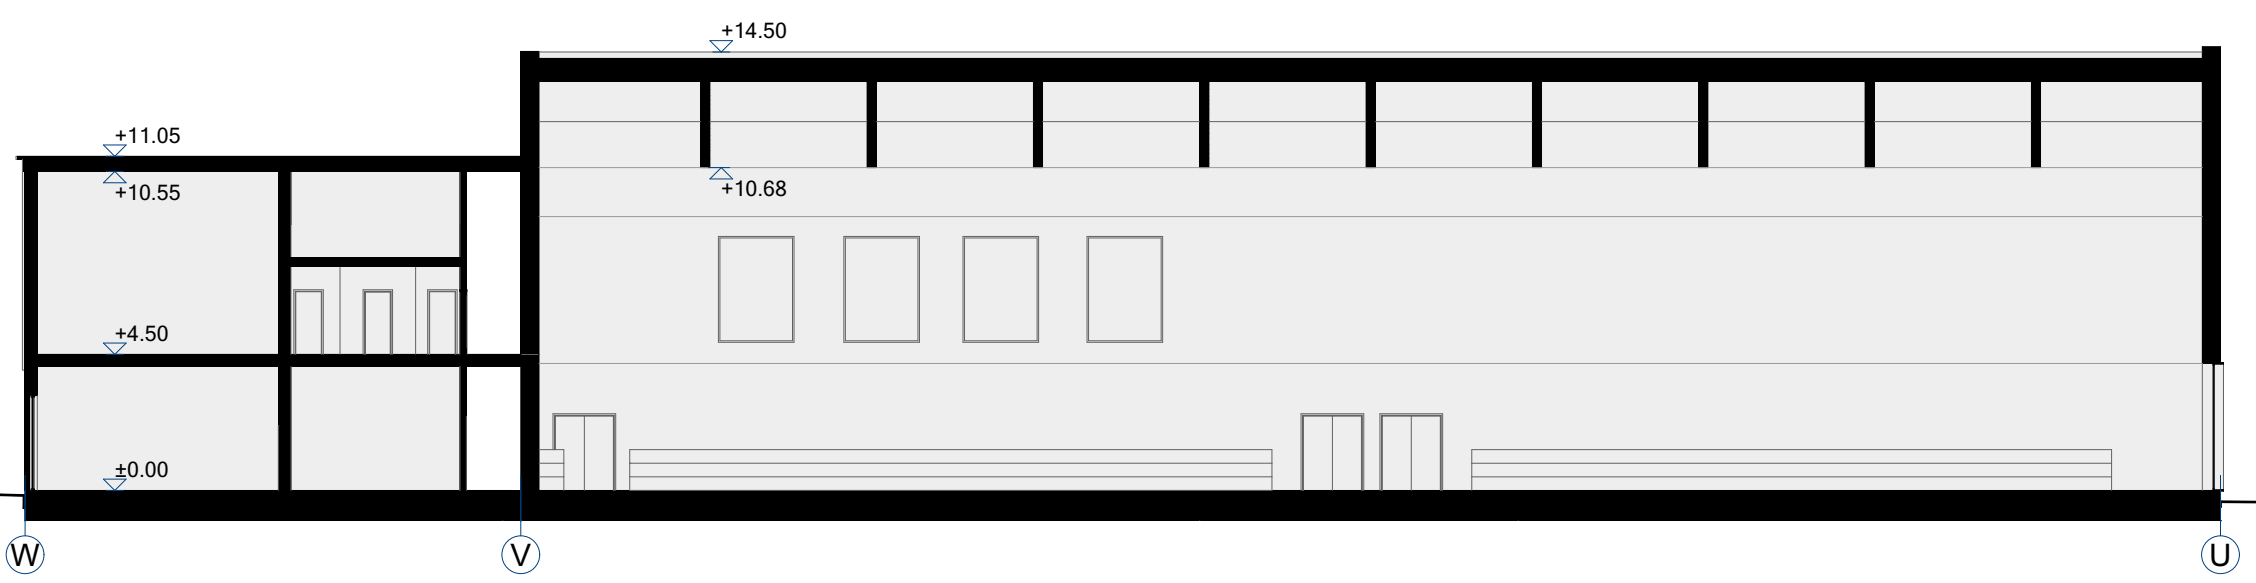

SPORDIHALL LÕIGE T-Z  
M 1:250

