




B-blokk 2. korrus 1:250

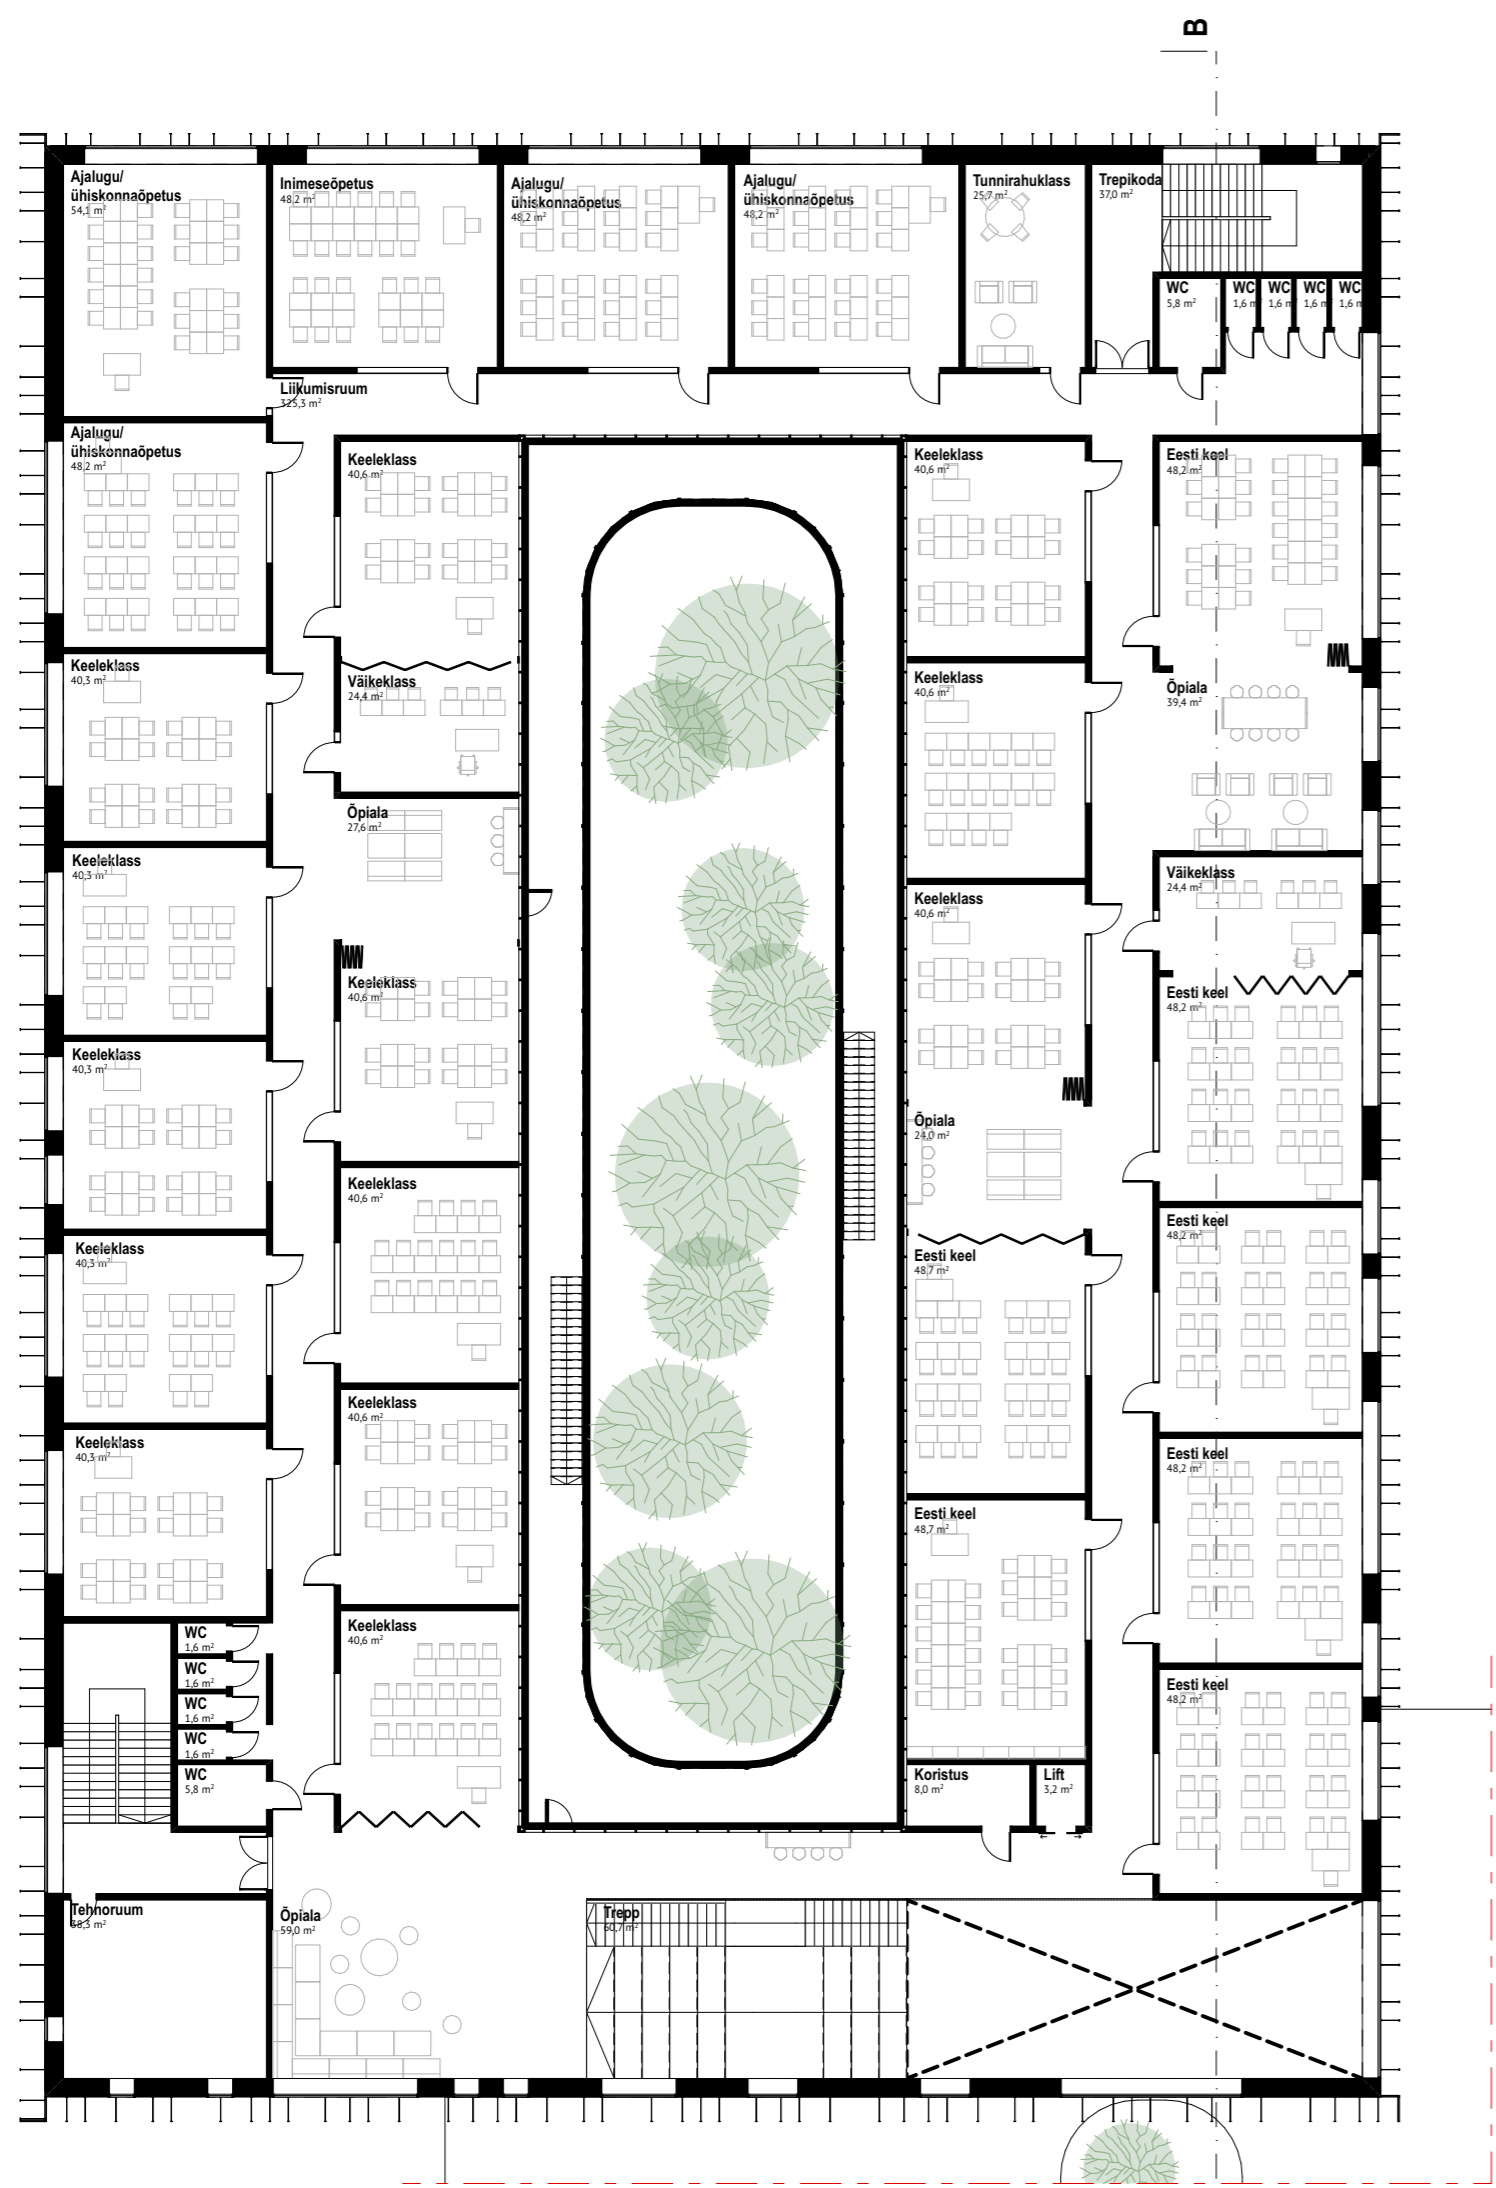



C-blokk 2. korrus 1:250

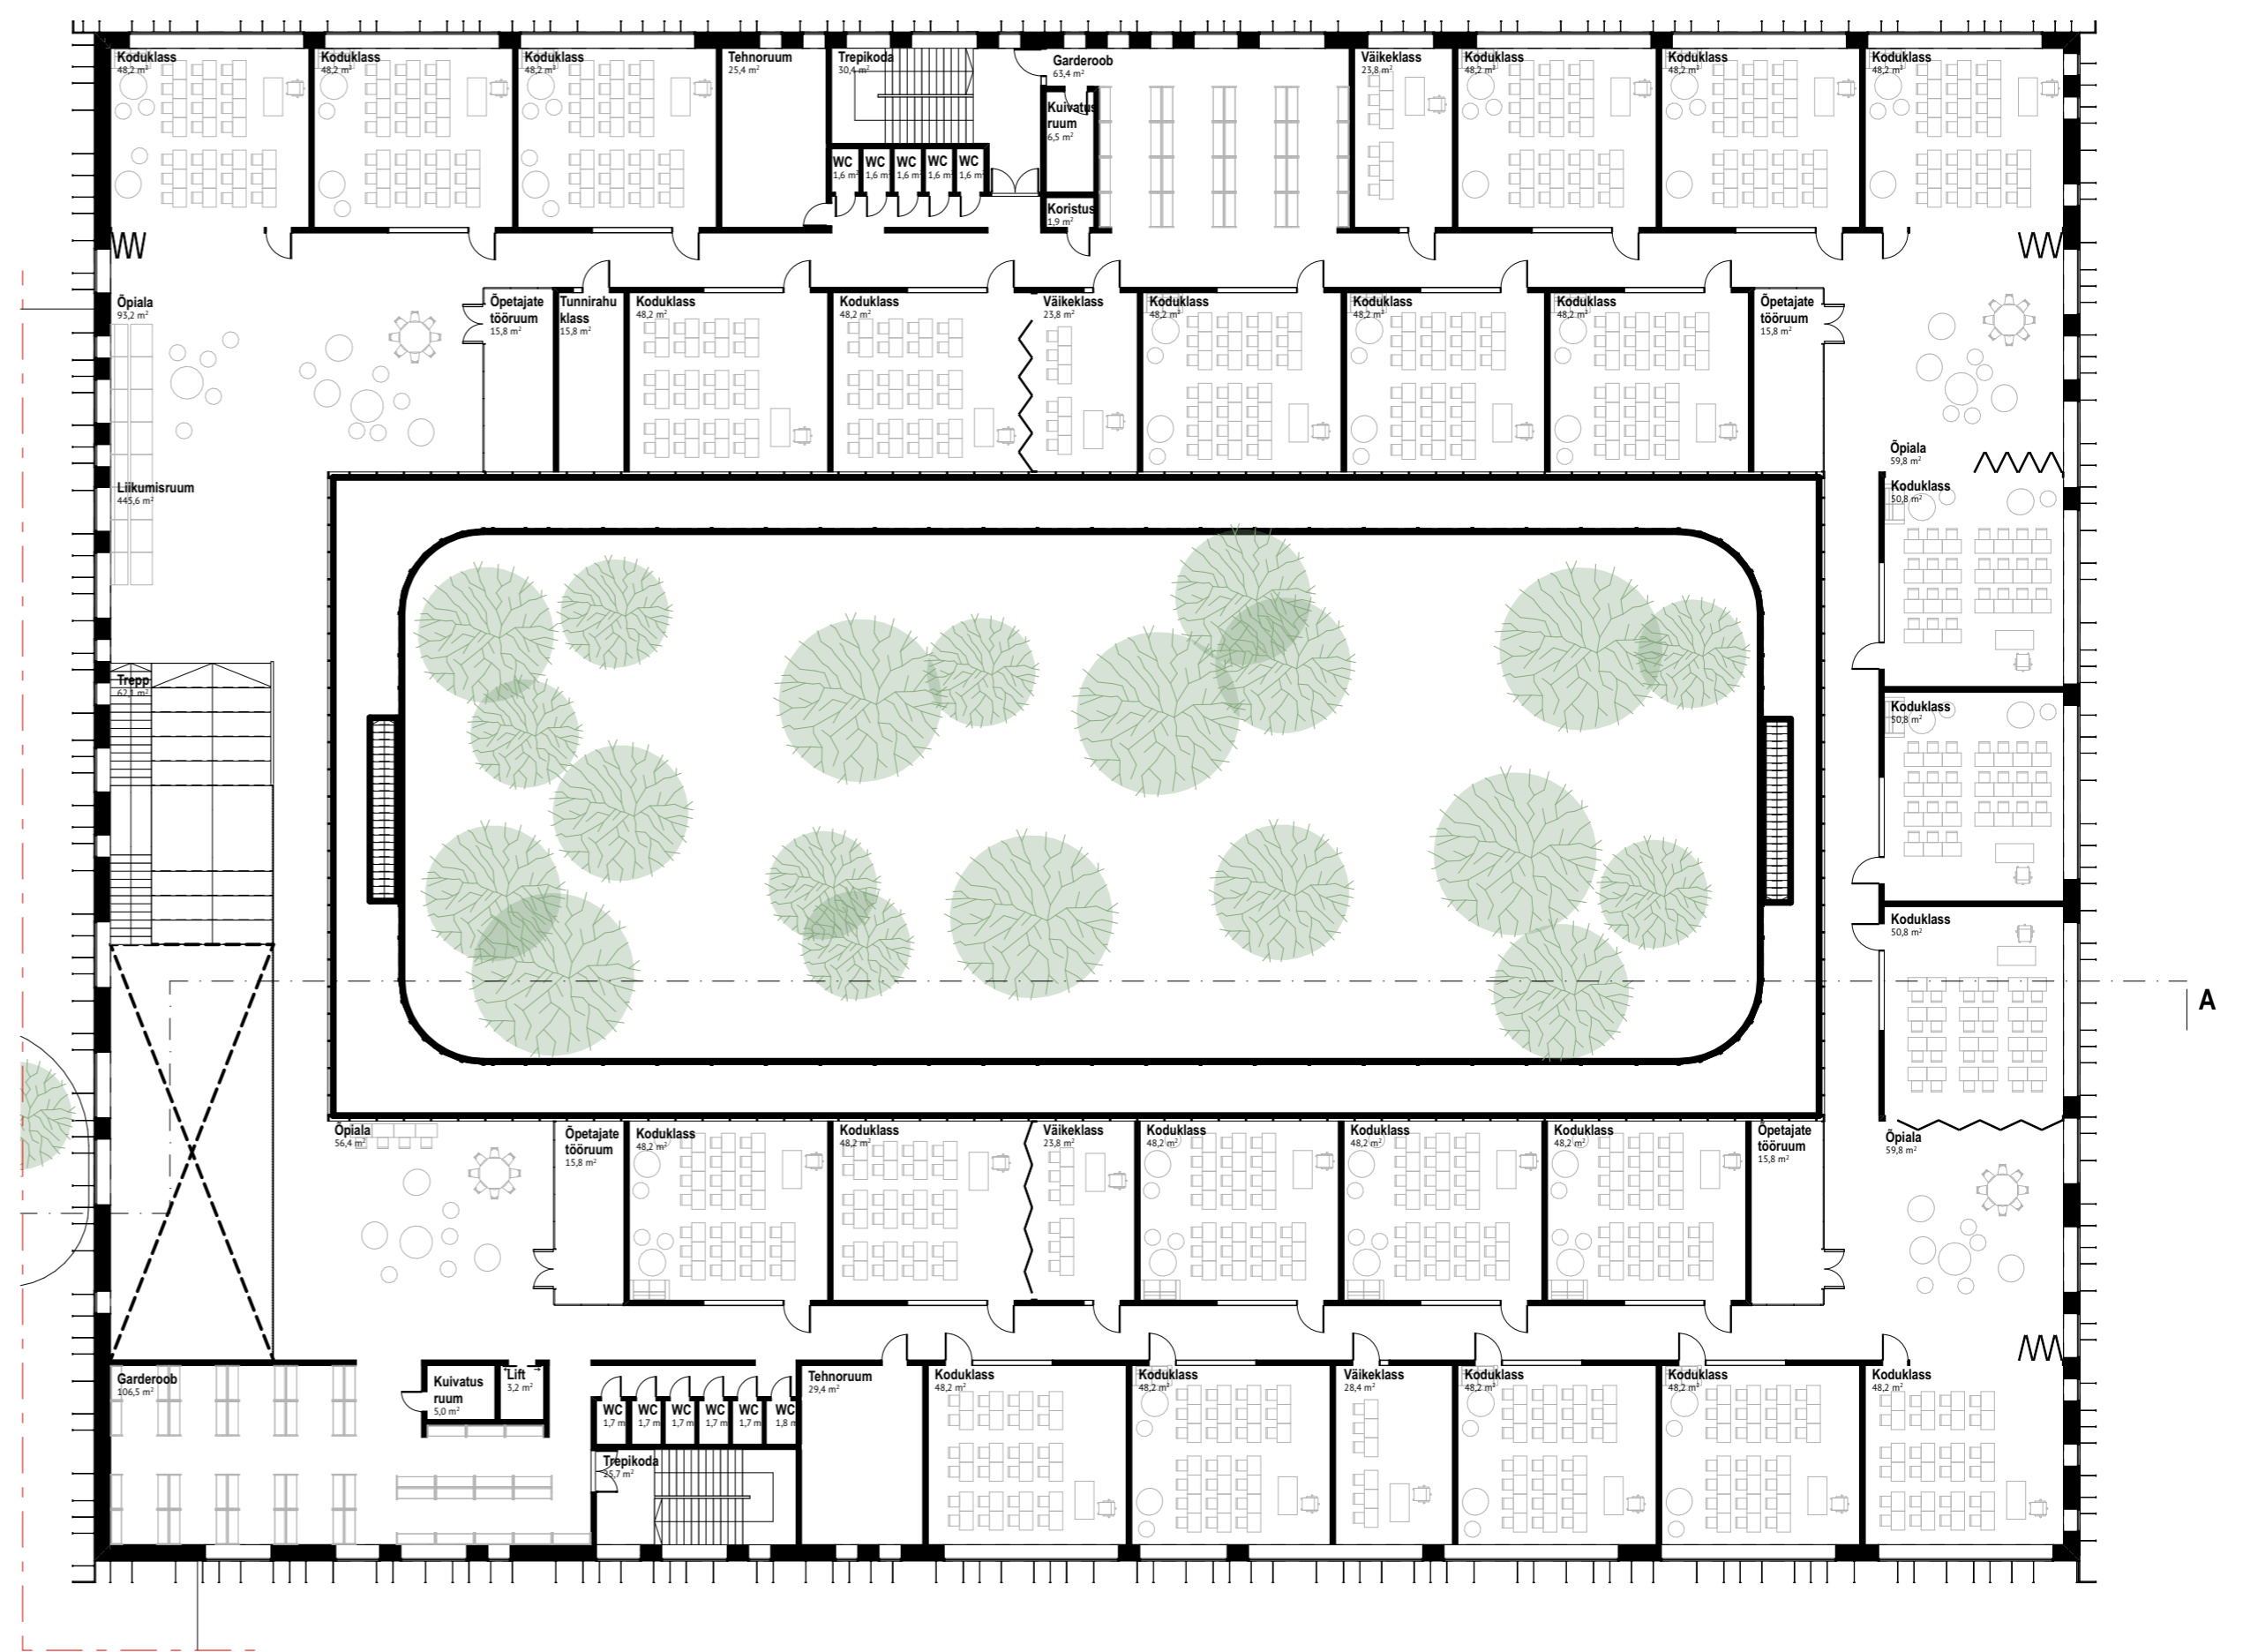

E-blokk 2. korrus 1:250

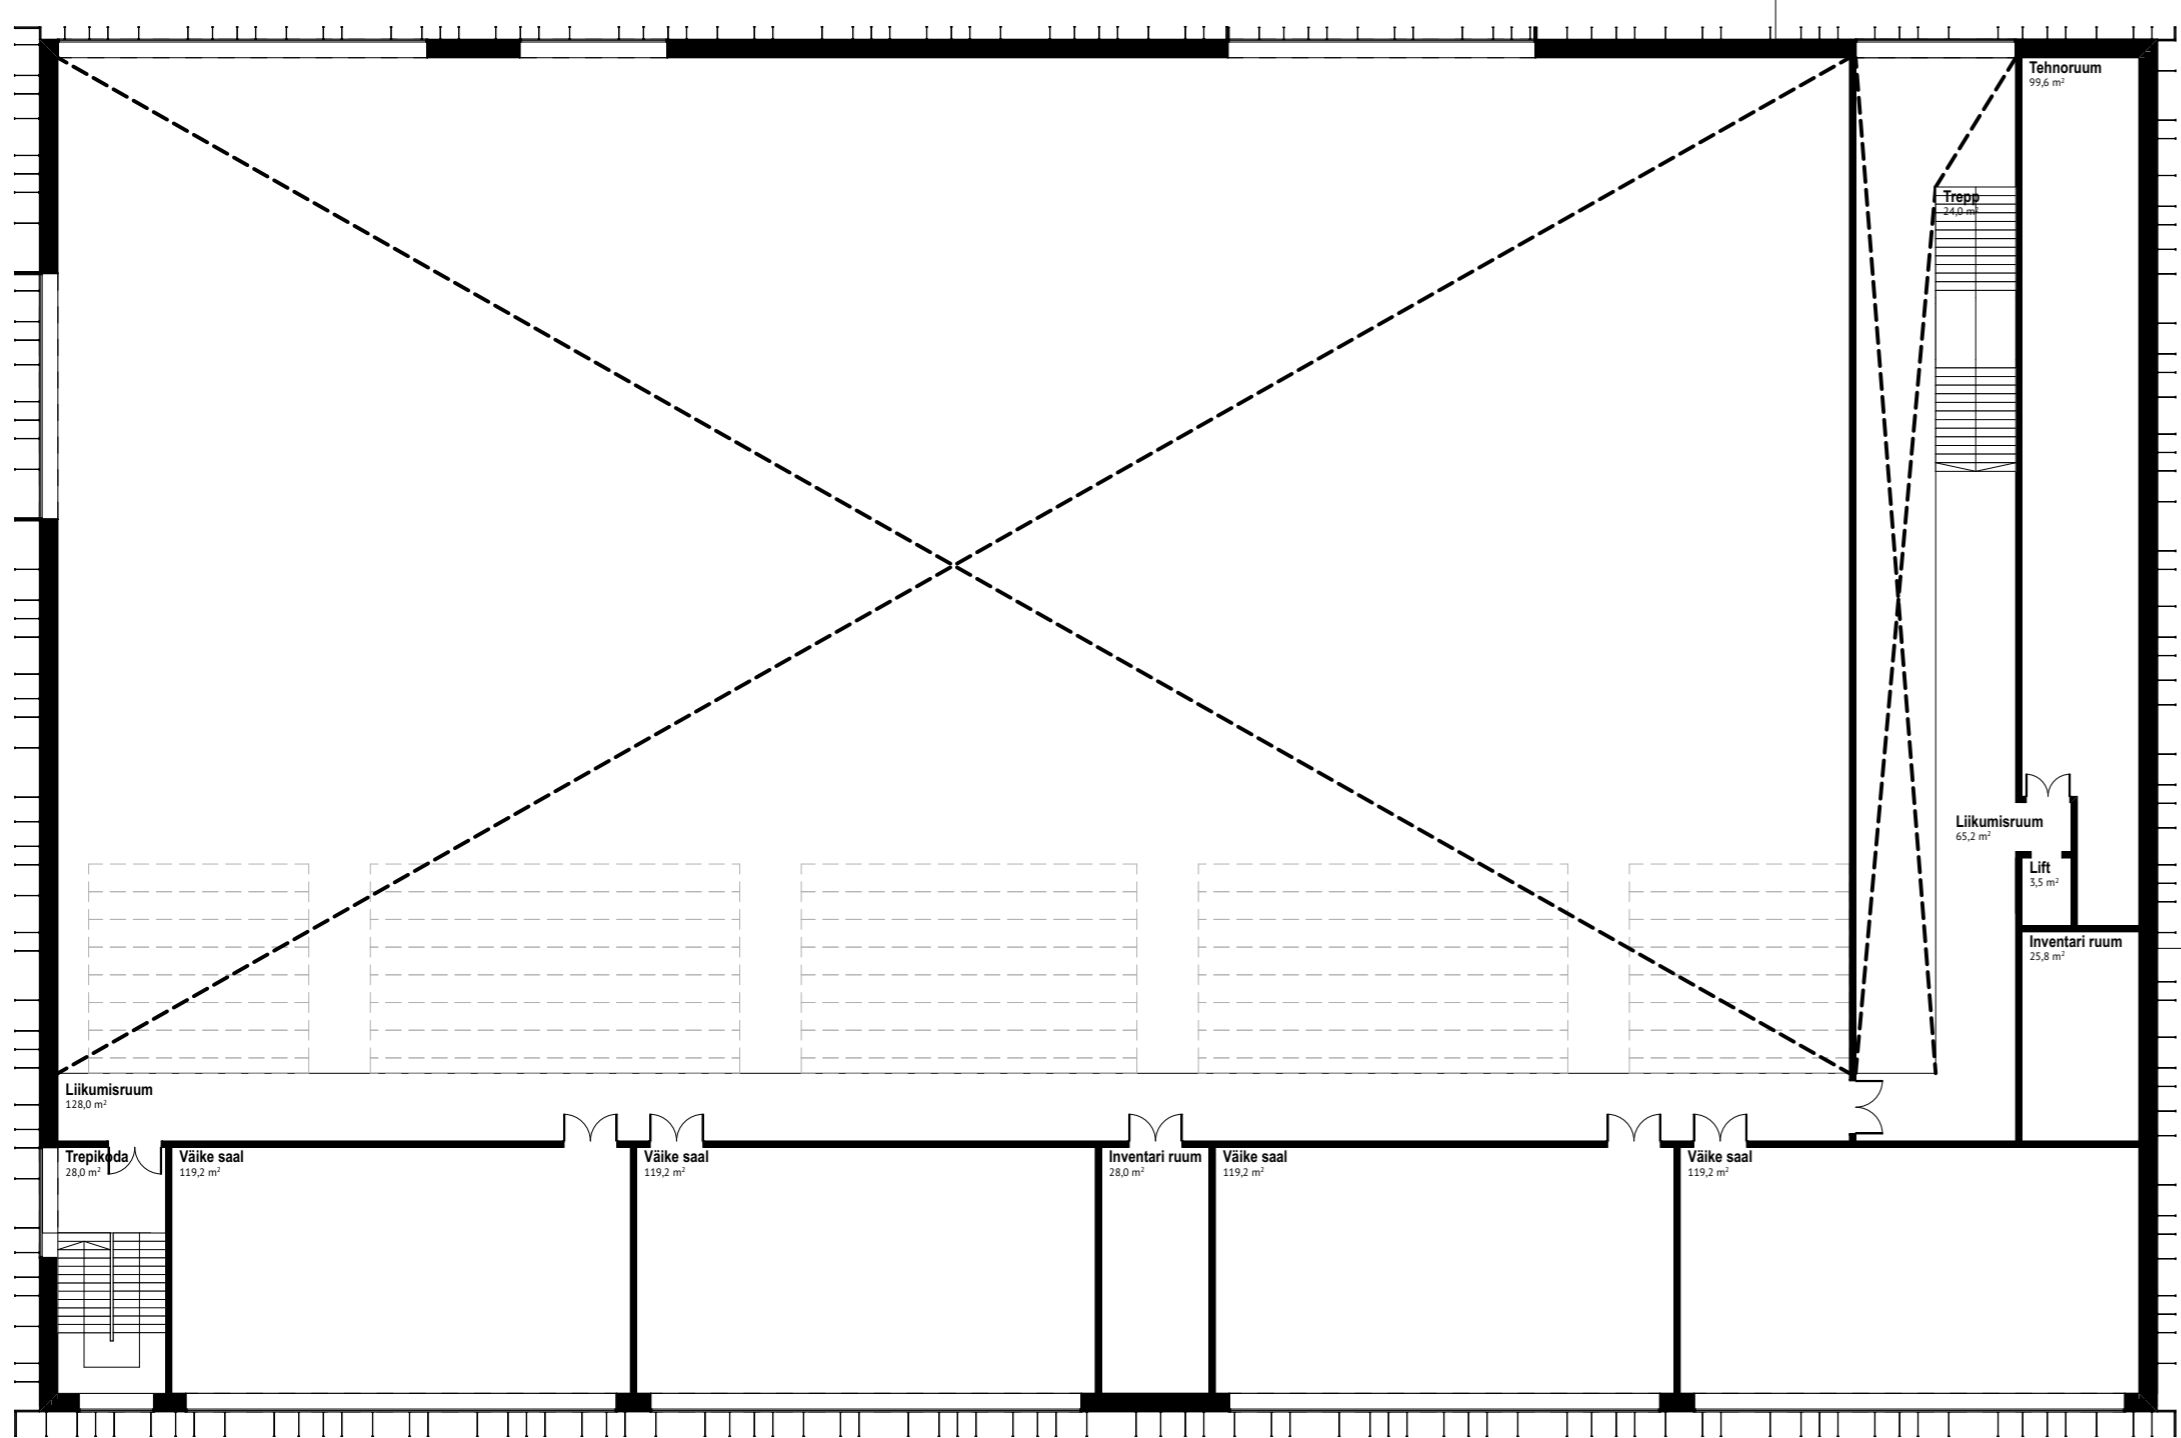

D-blokk 2. korrus 1:250

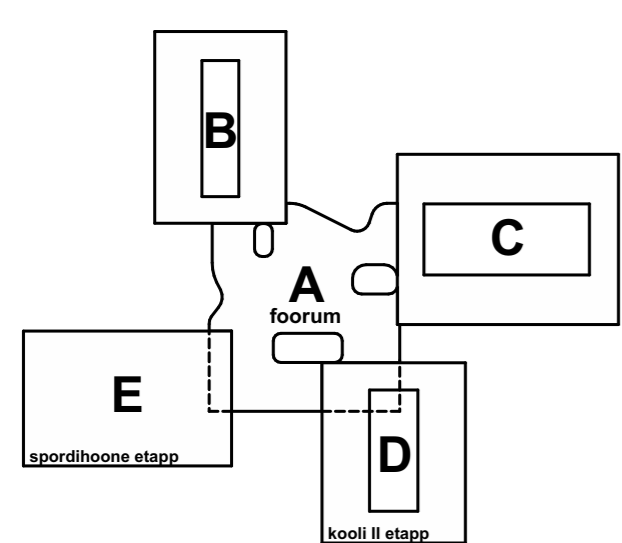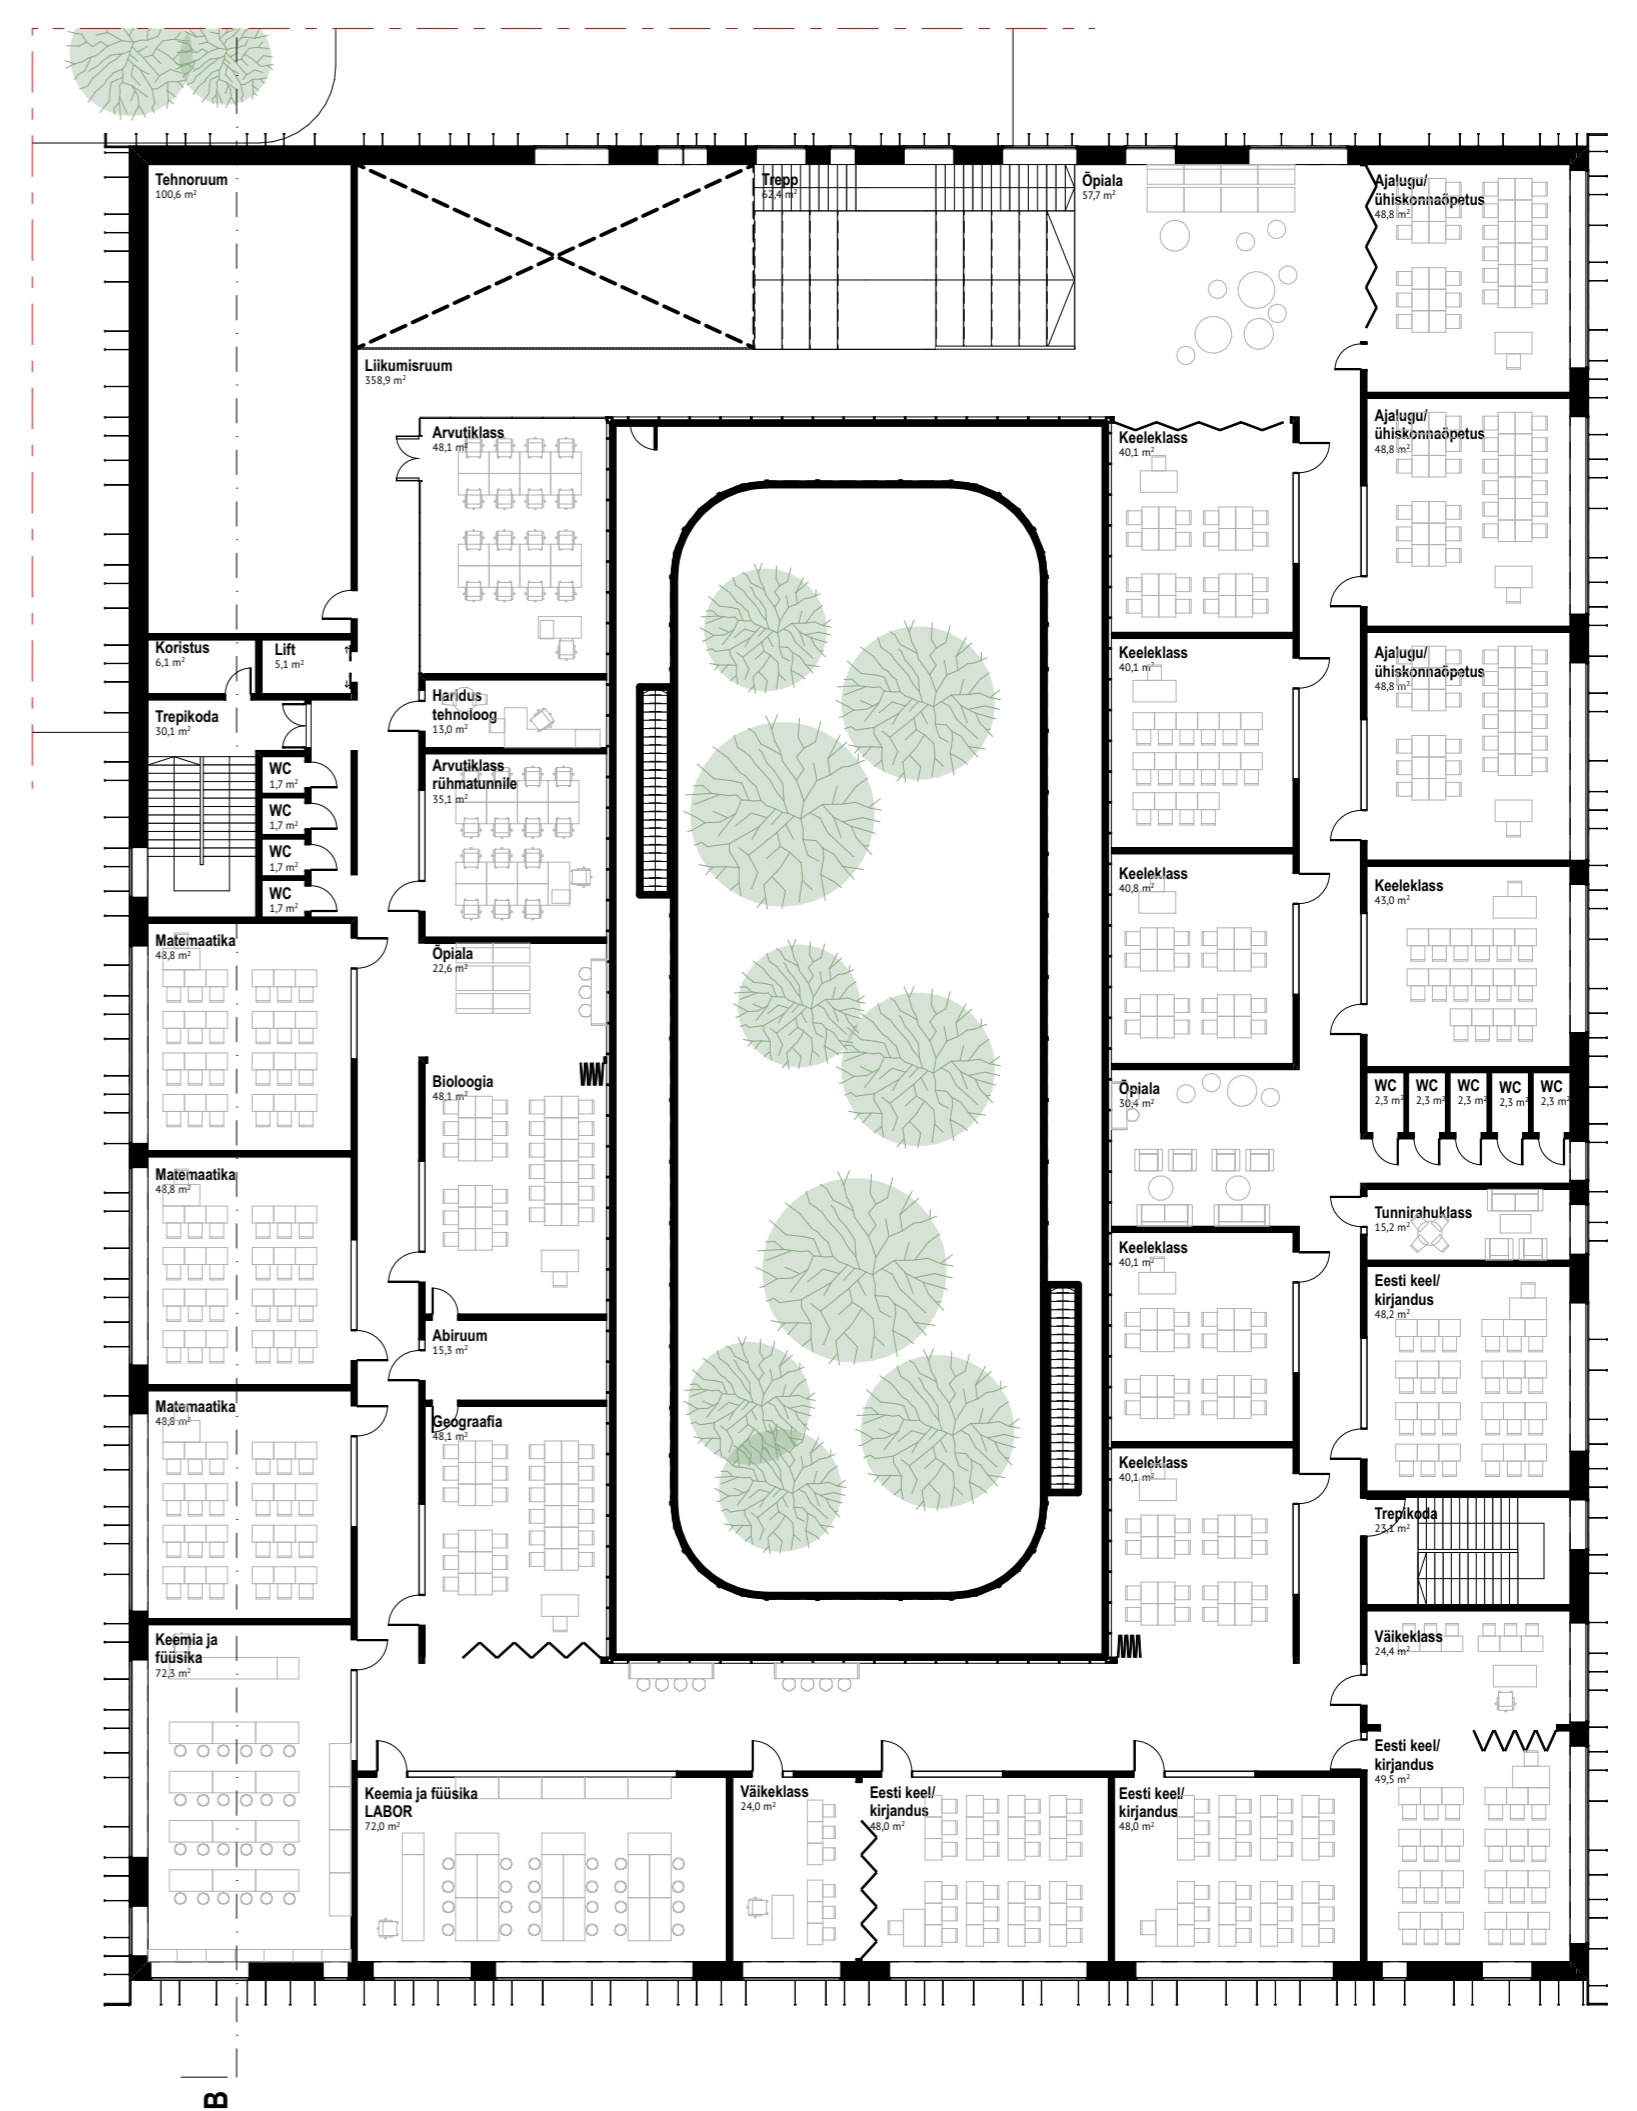

Vaade läänest 1:400

