


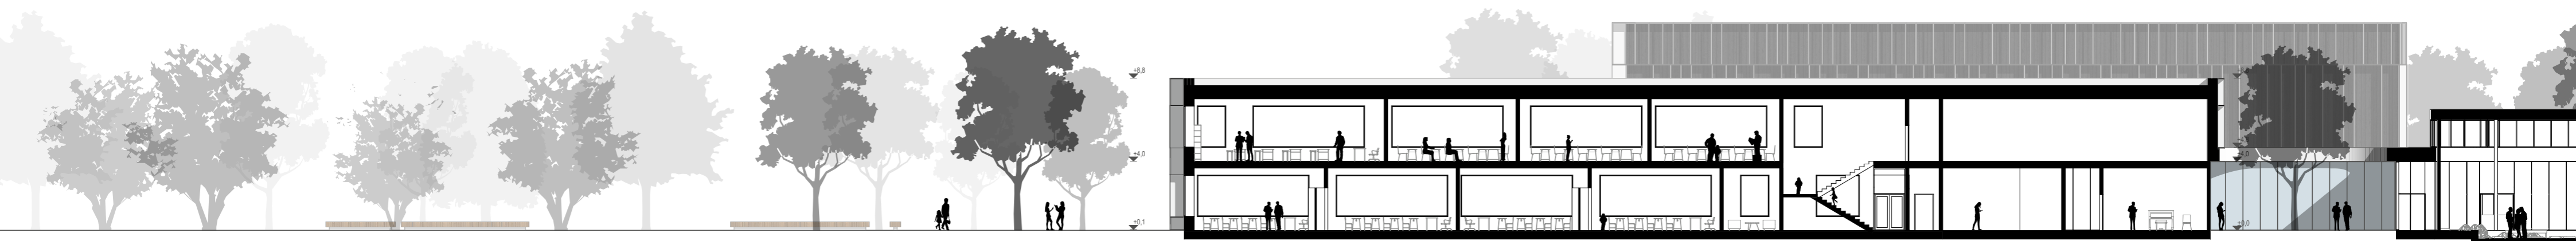

Koolihoone lõige A-A 1:250



Koolihoone lõige B-B 1:250



Lasteaia hoone lõige C-C 1:250



Tehnilised näitajad

Netopind
 Kooli I ehitusetapp: 11 359,4 m²
 Kooli II ehitusetapp: 3 660,4 m²
 Spordihoone: 4 353,8 m²
 Koolihoone kokku: 19 373,6 m²
 Lasteaad: 2890,1 m²

	Kool	Lasteaad
Ehitisealune pind (maapealne):	14643,5 m ²	3663,7 m ²
Ehitisealune pind (maa-alune):	570,2 m ²	-
Brutopind:	21635,0 m ²	3247,7 m ²
Brutopind (maapealne):	21064,8 m ²	3247,7 m ²
Brutopind (maa-alune):	570,2 m ²	-

	Kool	Lasteaad
Netopind (maapealne):	18870,3 m ²	2890,1 m ²
Netopind (maa-alune):	503,3 m ²	-
Hoone maht (maapealne):	111140 m ³	16000 m ³
Korruselisus:	2/-1	1/-
Hoone kõrgus maapinnast:	12,0 m	7,6 m

Parkimiskohtade arv: 110
 Rattakohtade arv: 460

Lasteaia vaade põhjast 1:400



Lasteaia vaade lõunast 1:400

