



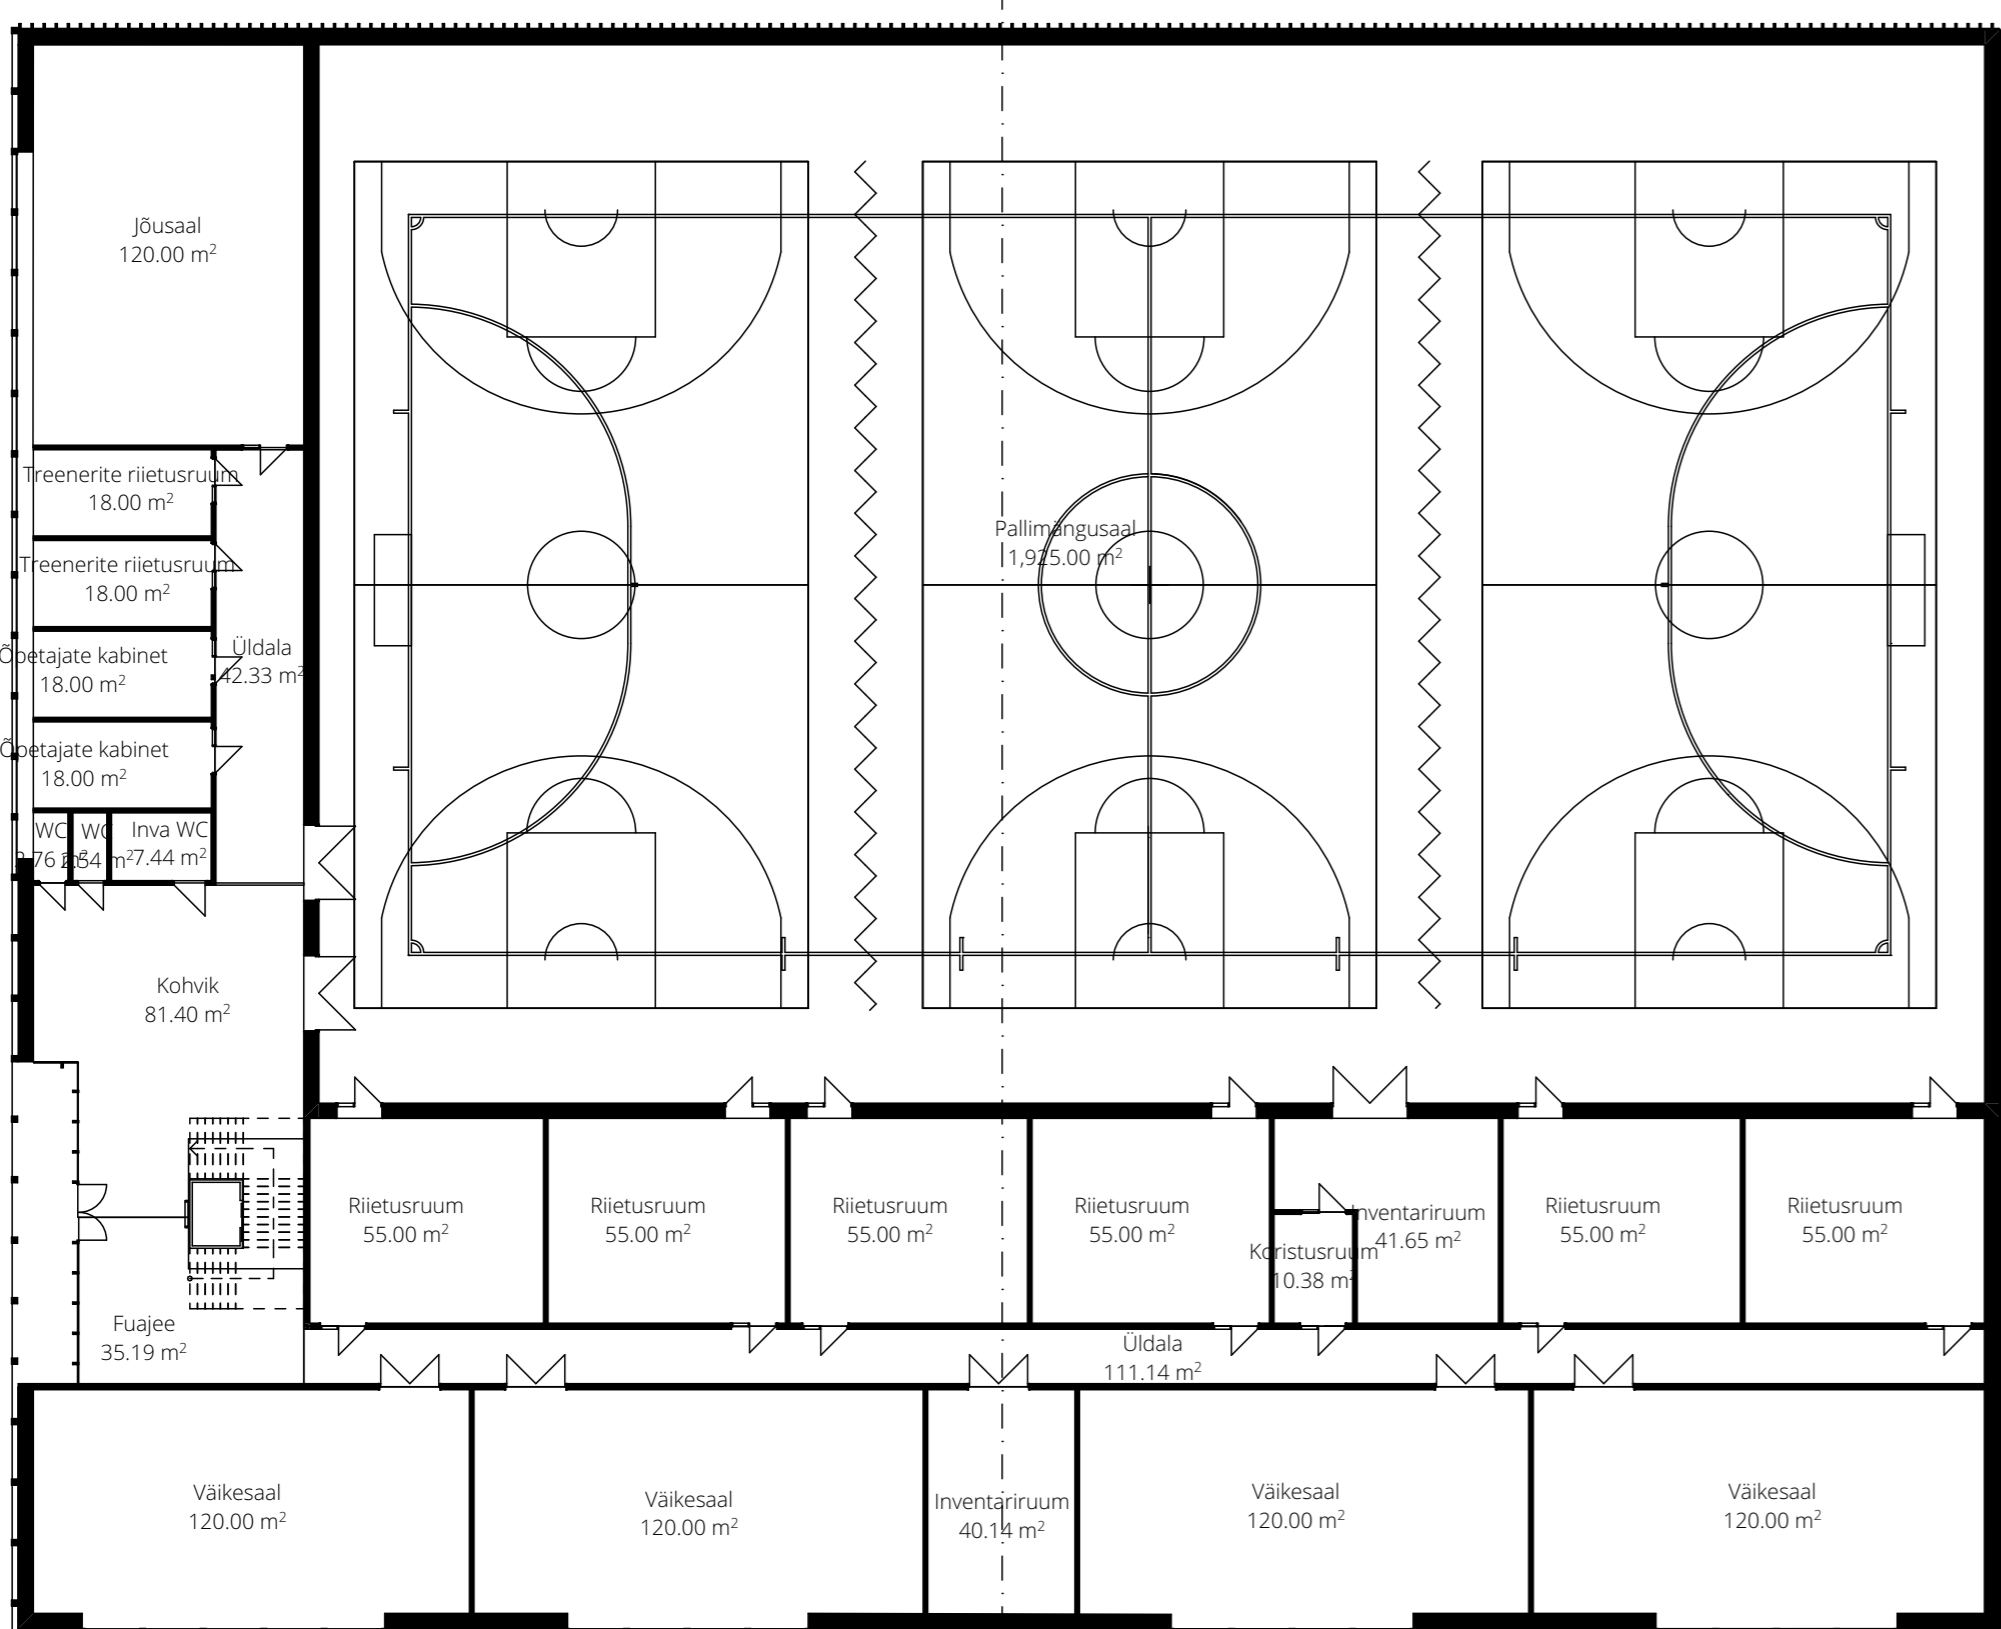


ESIMISE KORRUSE PLAAAN 1:250

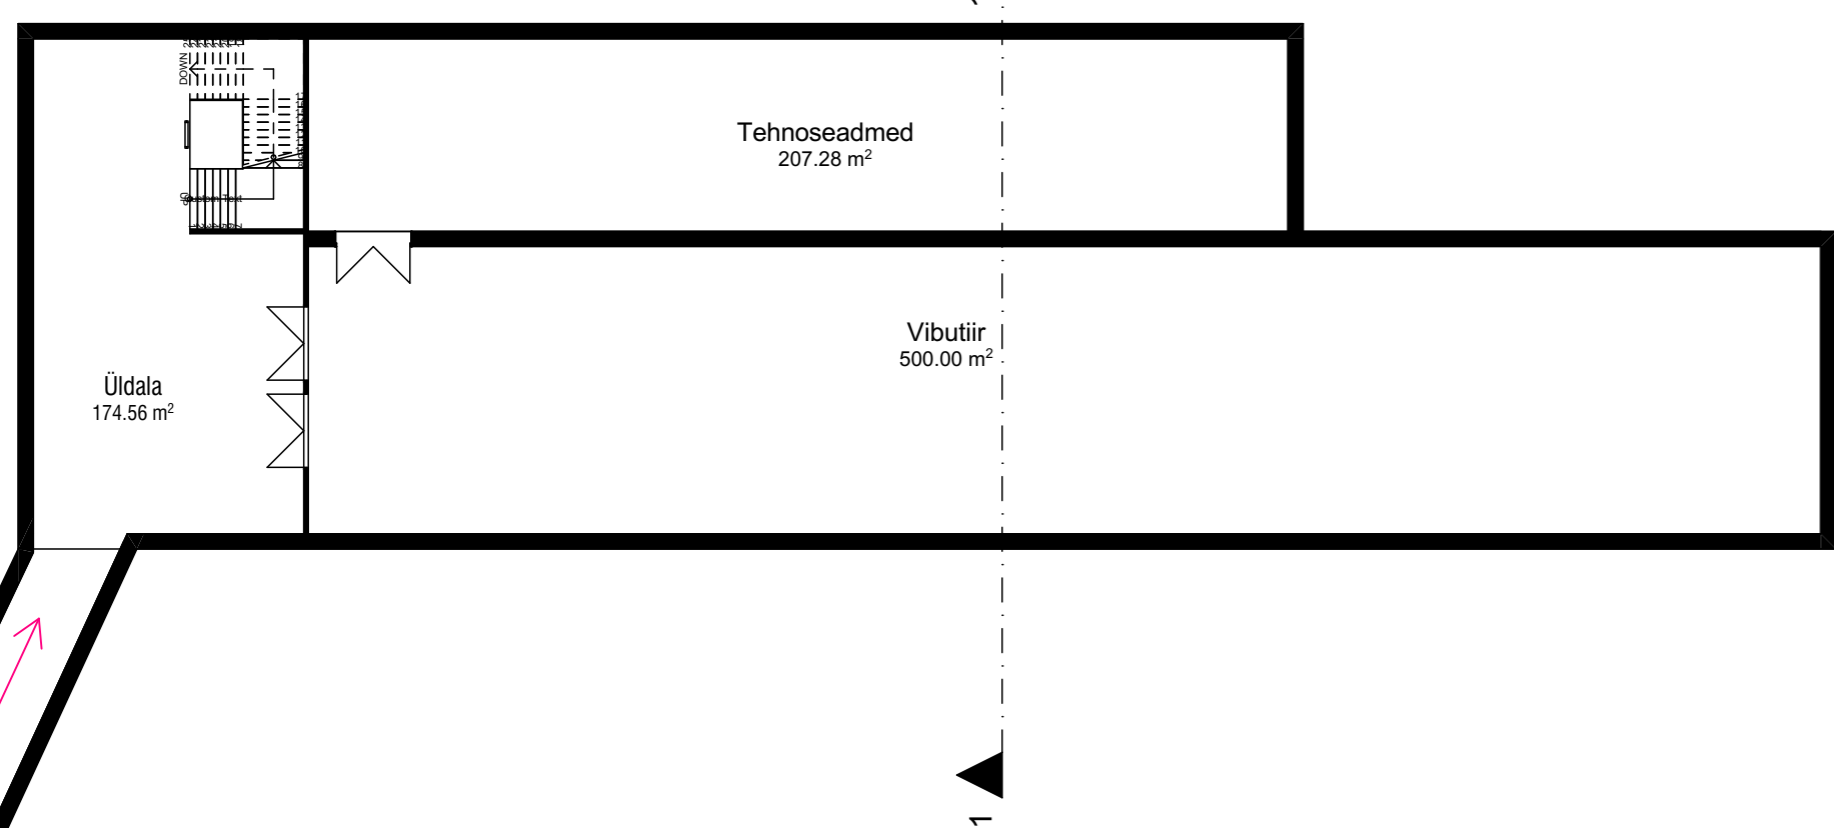


MAAALUSE KORRUSE PLAAAN 1:250




ÜHENDUSTEE KOOLI JA SPORDIHOONE VAHEL

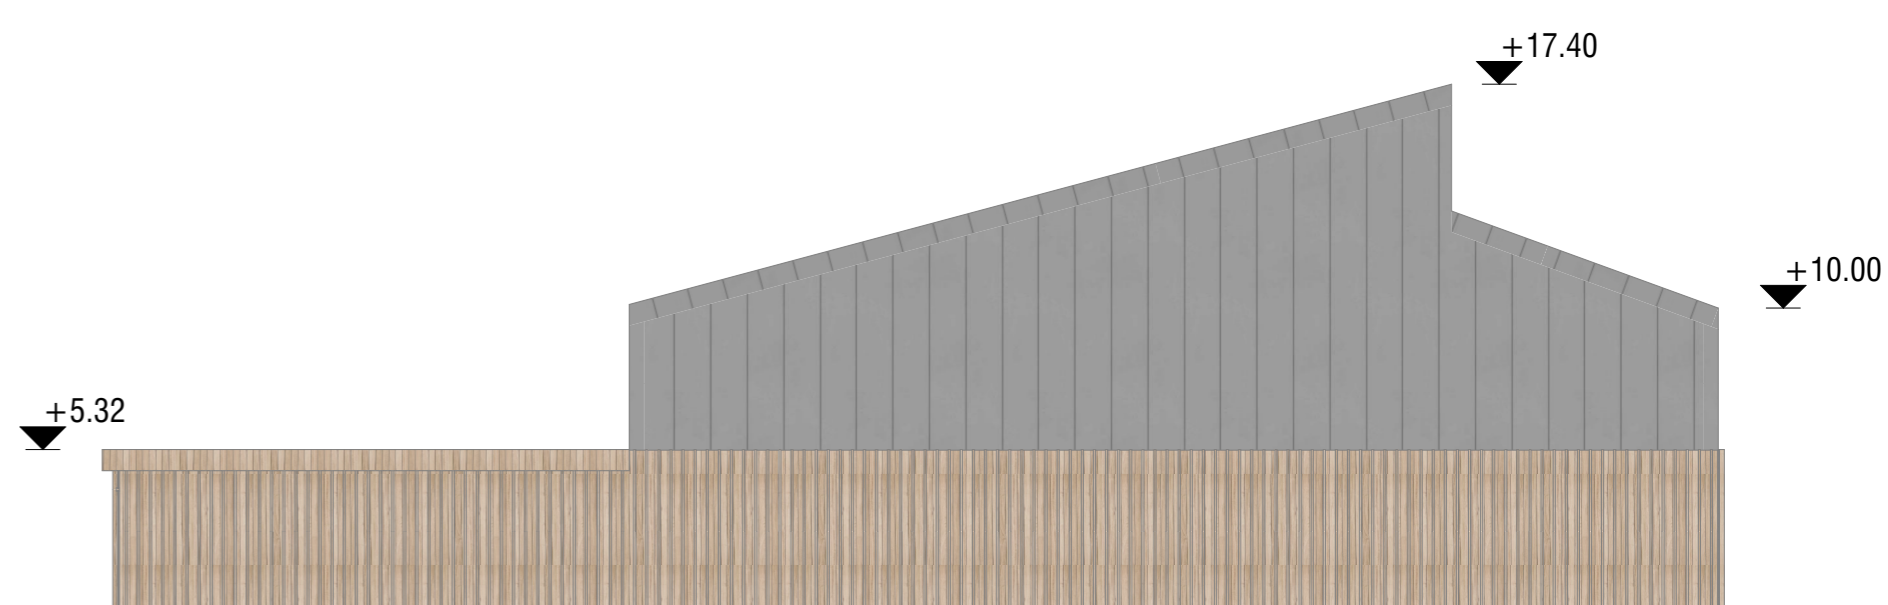


VAADE PARKLAST 1:250

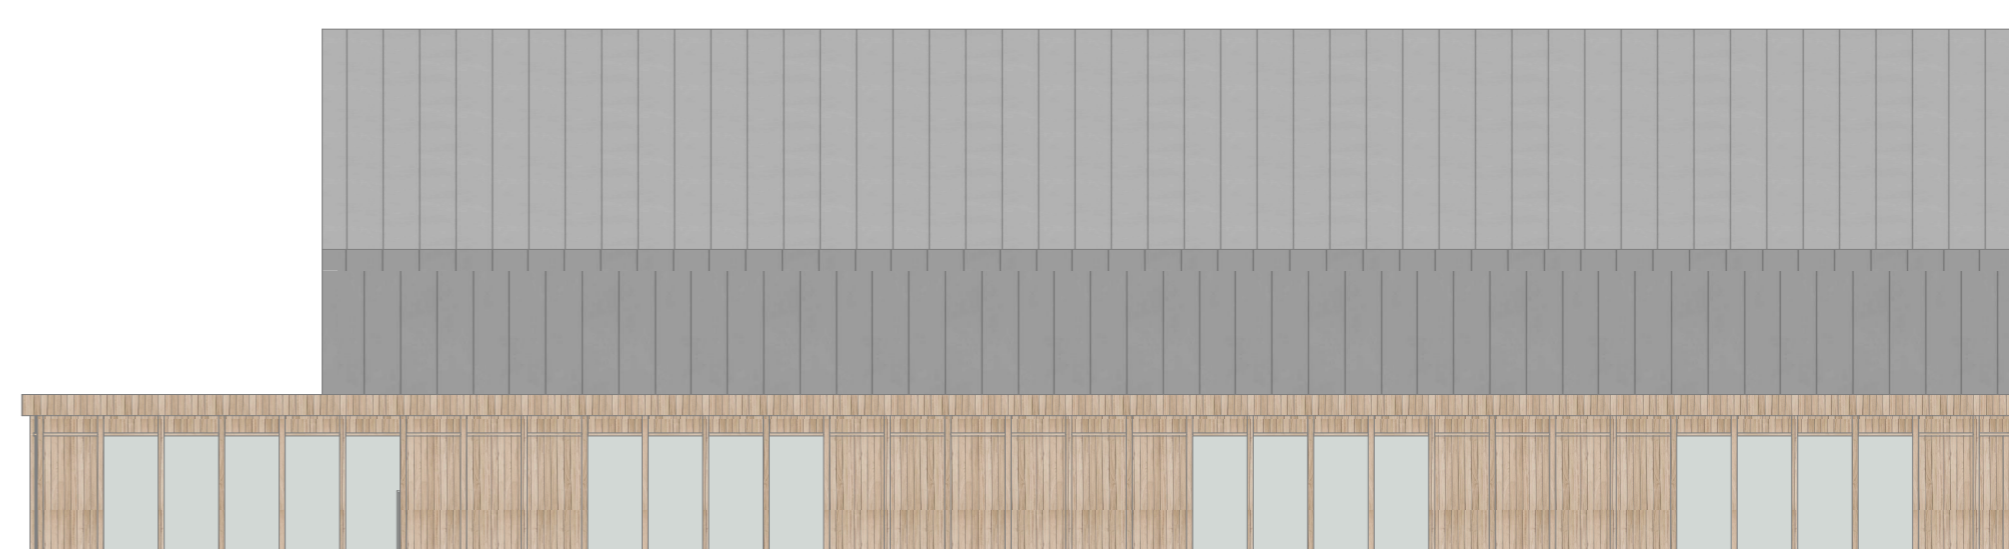


VAADE KOOLI POOLT 1:250

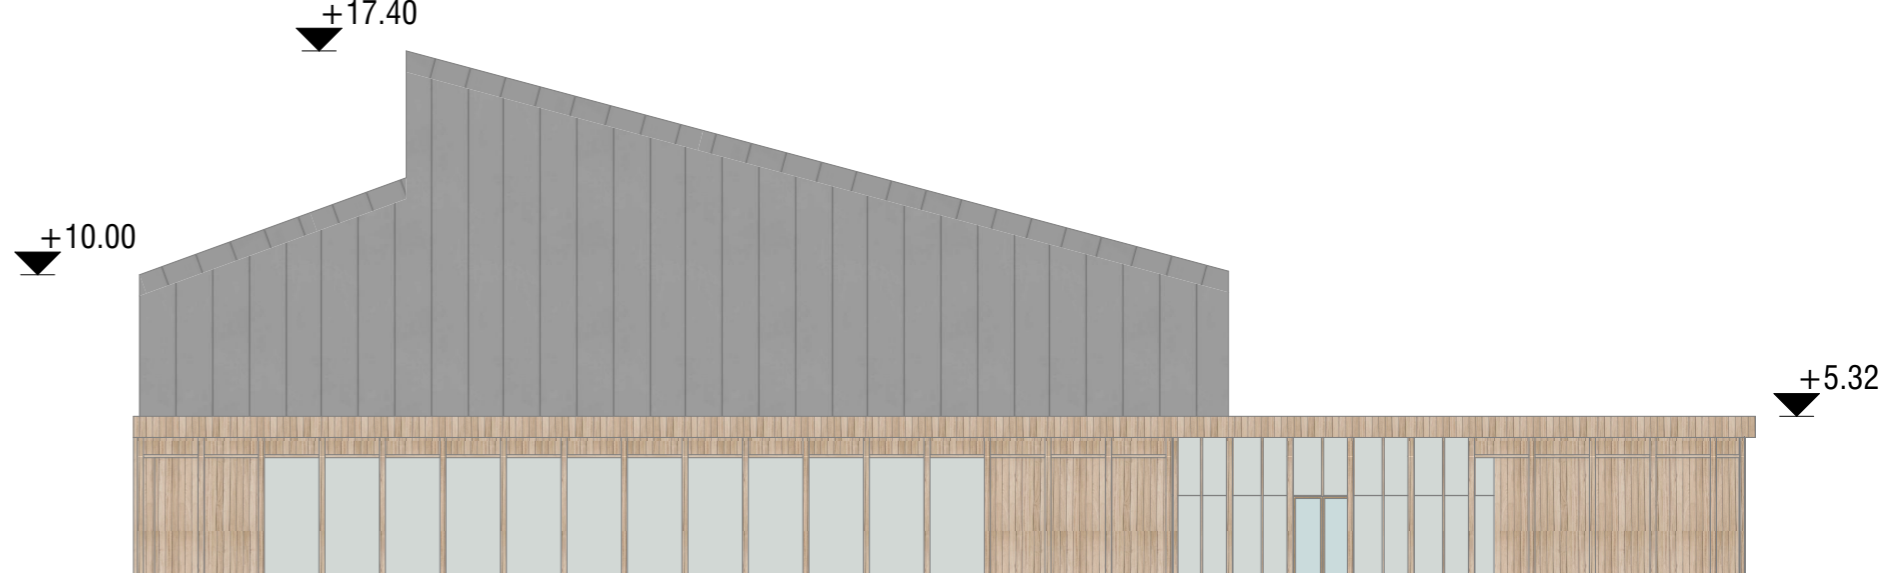

VAADE KESKVÄLJAKULT 1:250

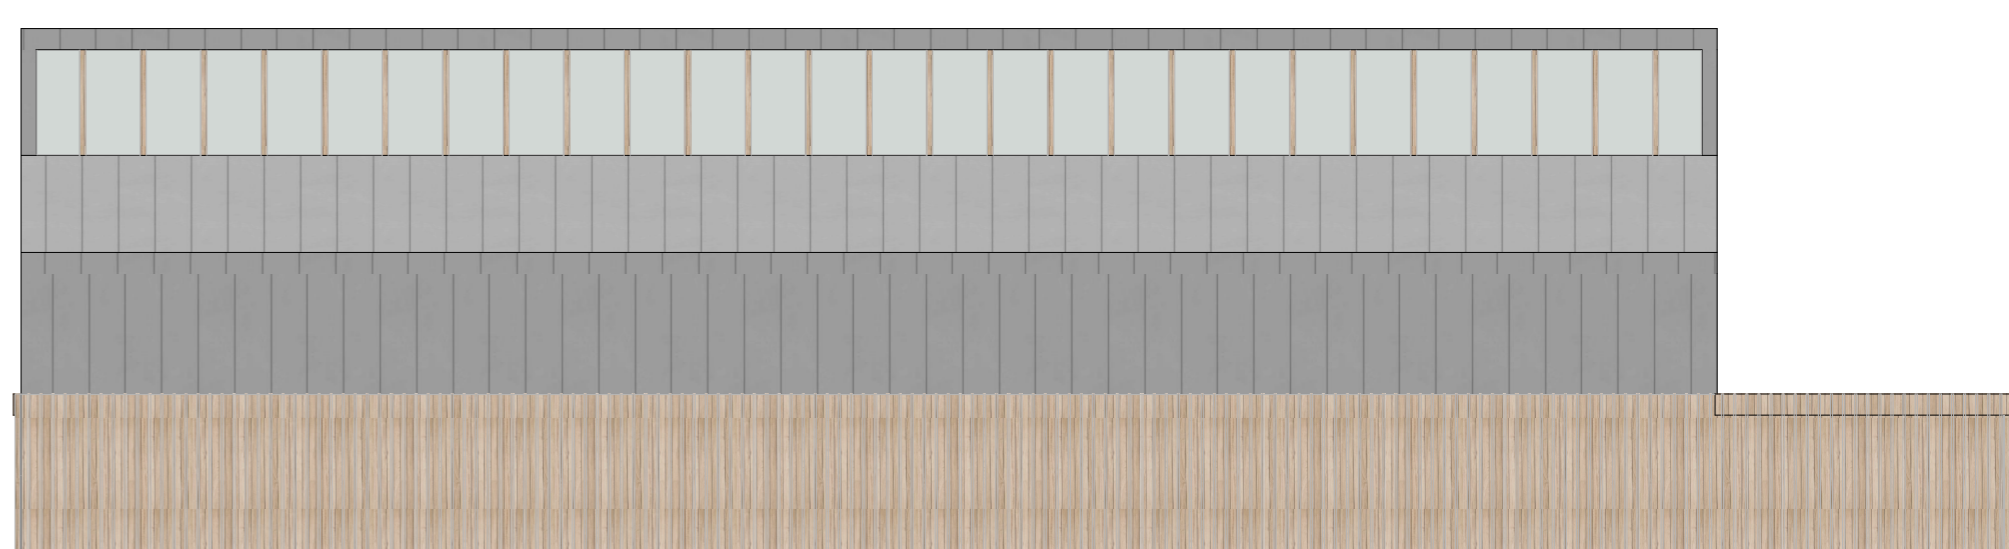

VAADE AUTOTEELT 1:250

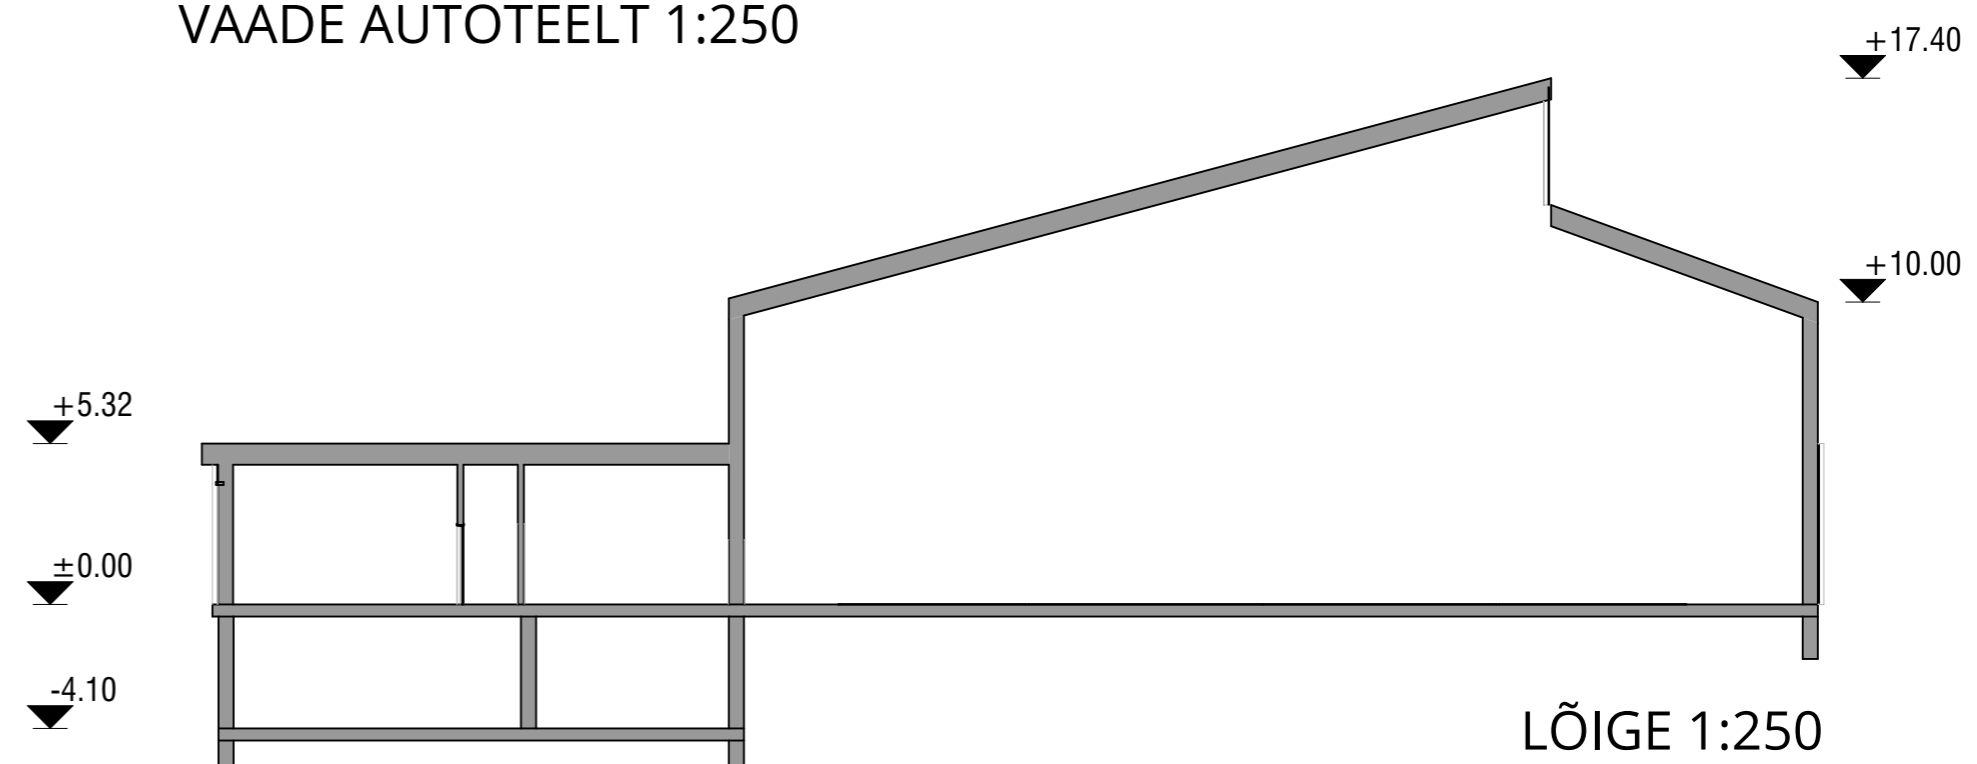

LÕIGE 1:250

