

ÜKSI JA KOOS




Vaade veesilmale ala keskelt



Betoonkonstruktsiooni ja puitlaudisega istumisalus




Betoonkonstruktsiooni ja puitlaudisega pink

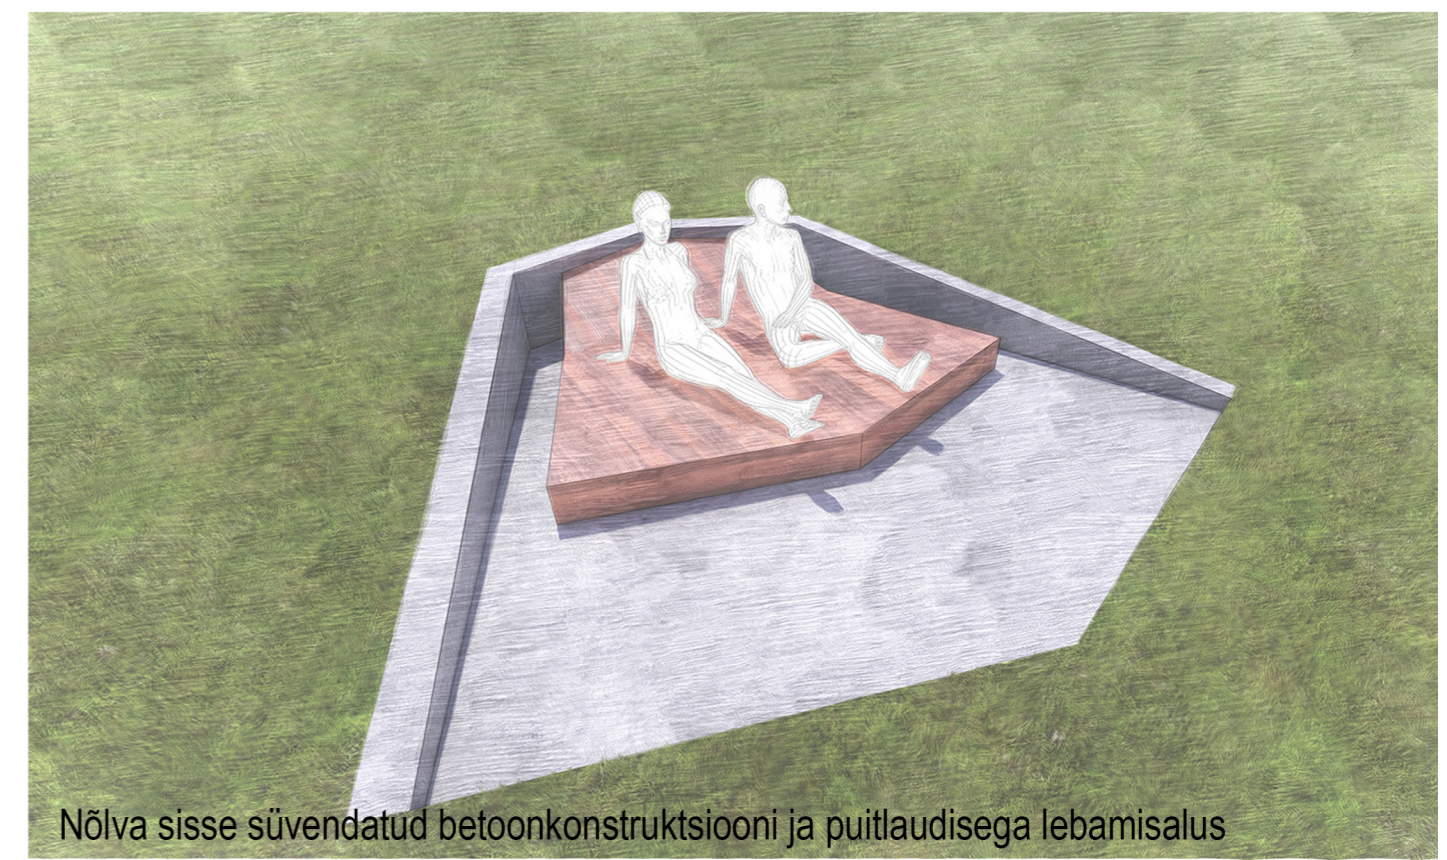

Nõlva sisse süvendatud betoonkonstruktsiooni ja puitlaudisega lebamisalus




Vaade parkuerialale, taustal vaateplatvorm

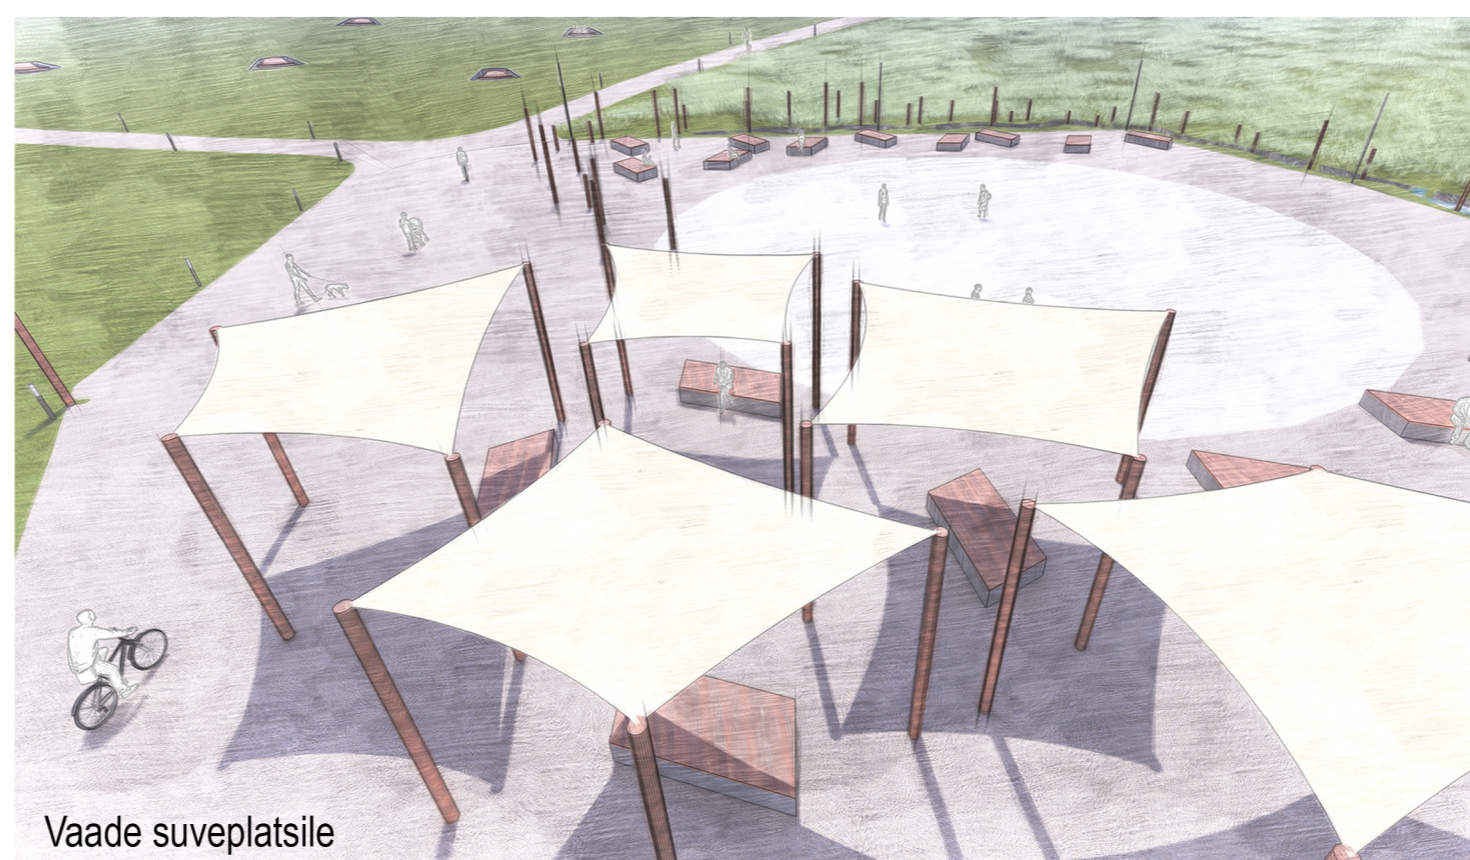

Vaade suveplatsile



Vaade talveväljakul asuvale paviljonile ja läbi ala jooksvatele postidele

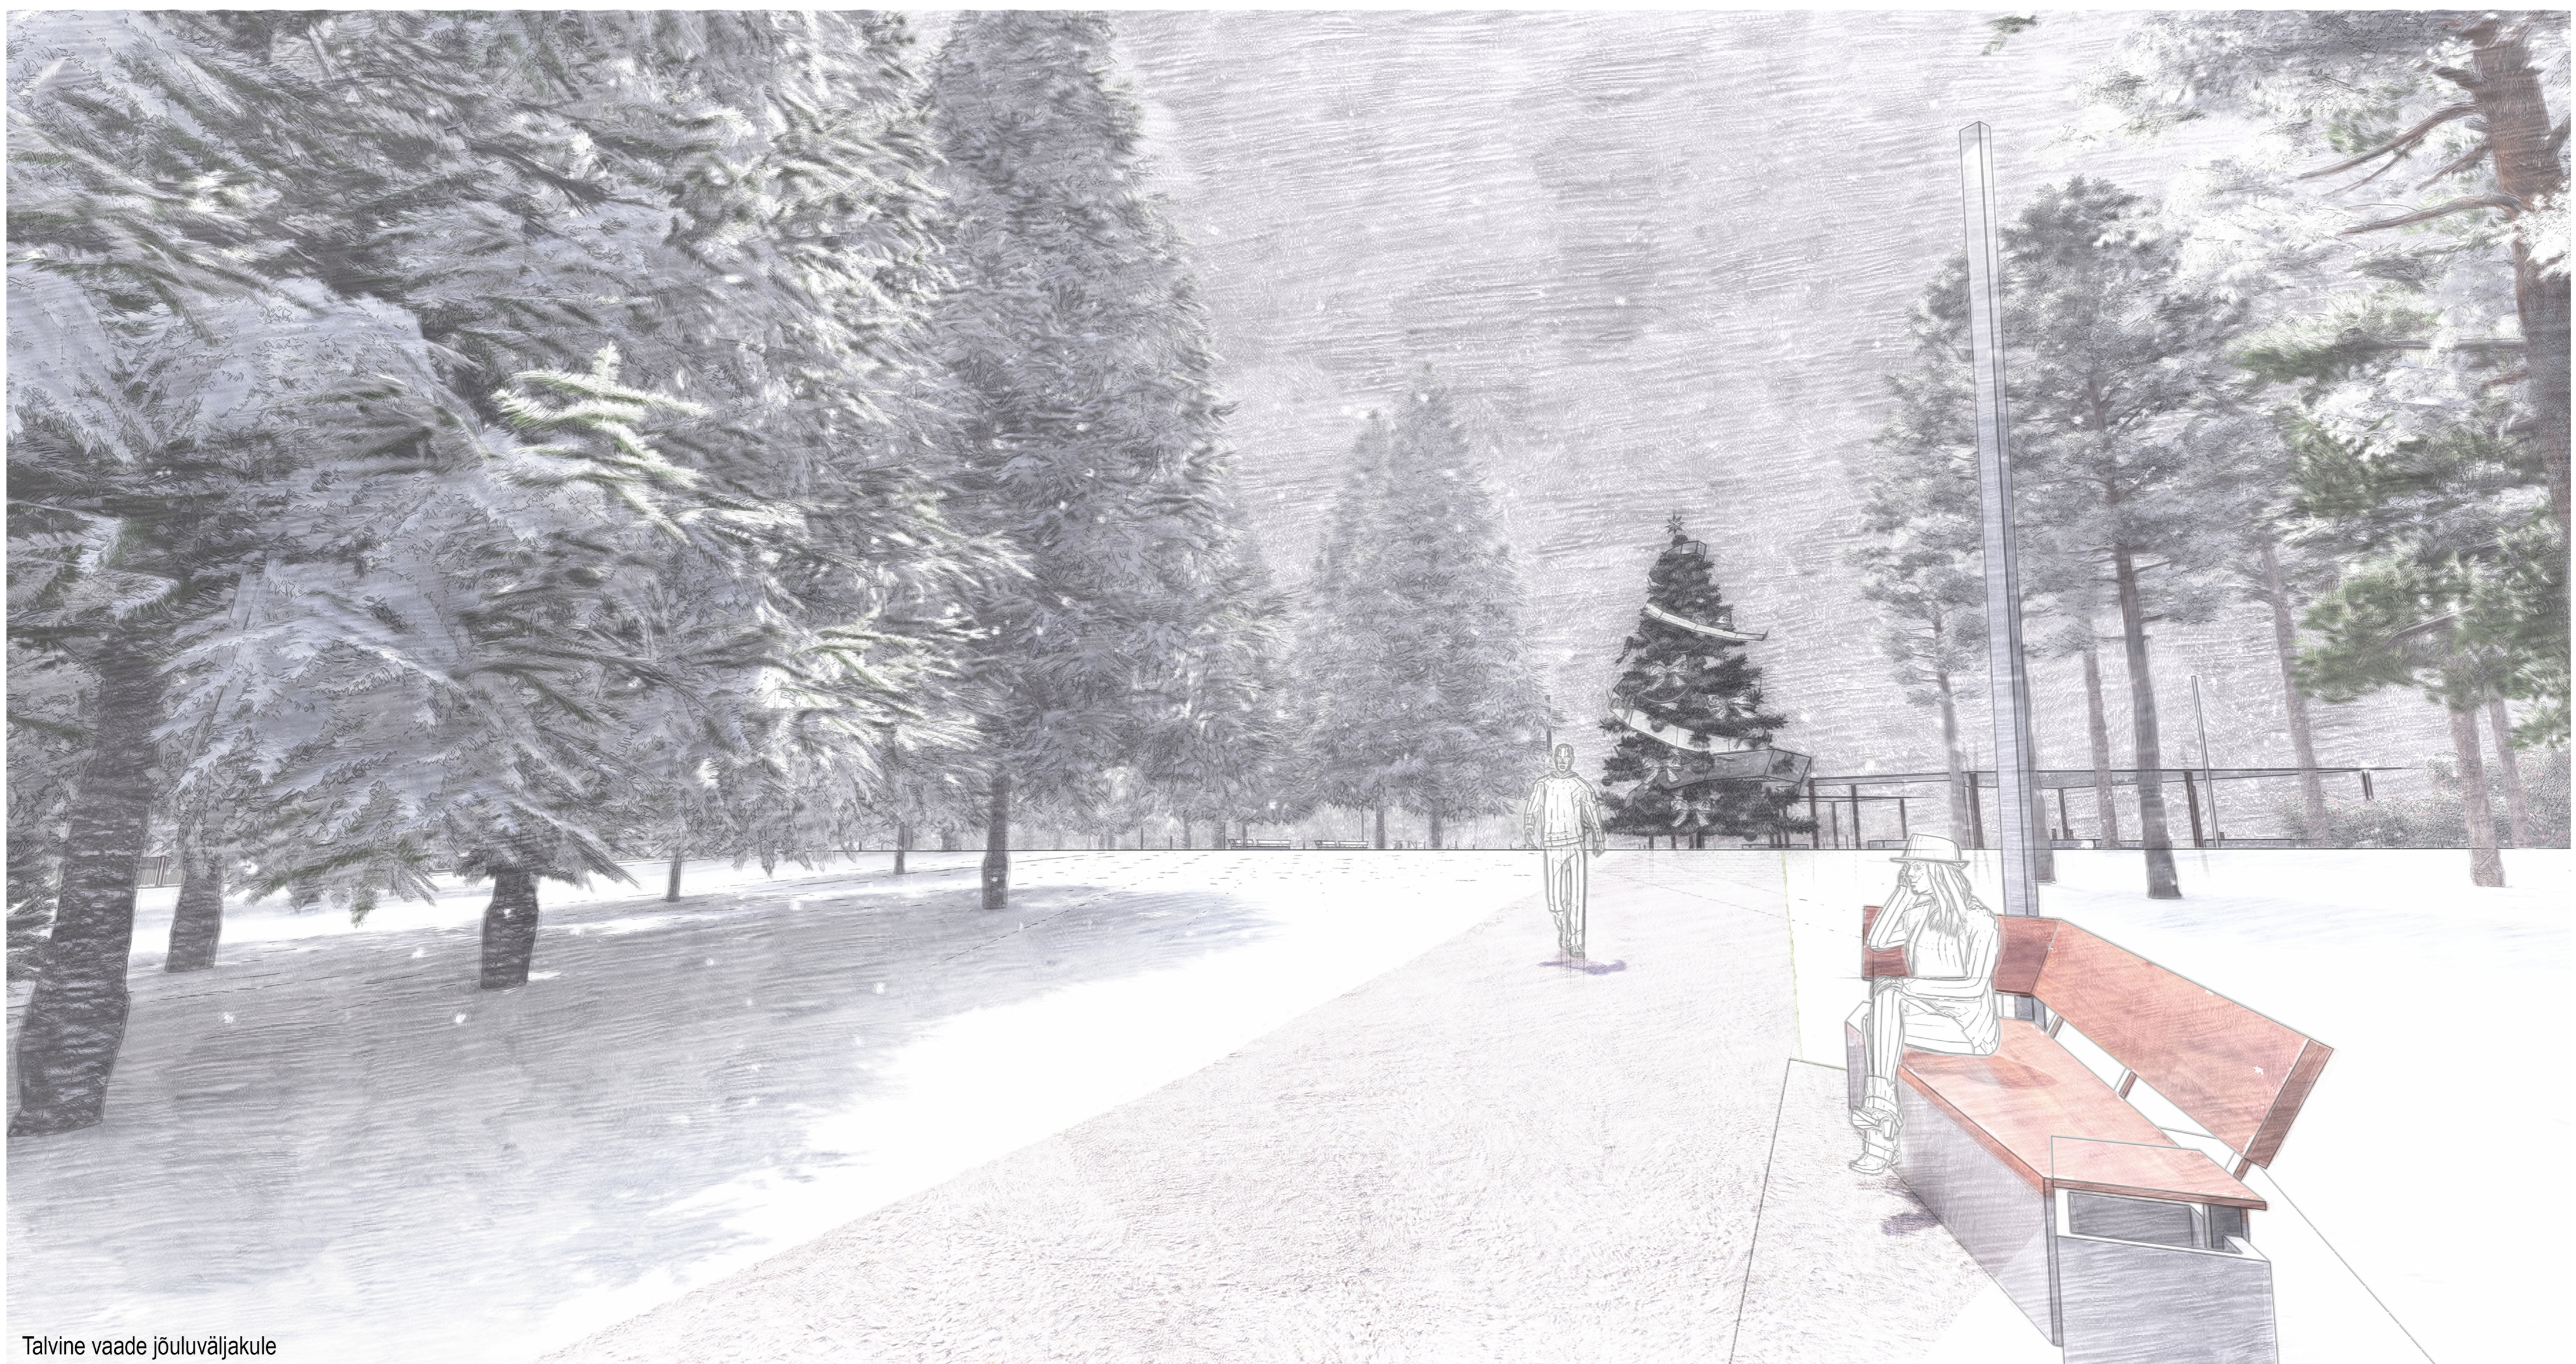

Talvine vaade jõuluväljakule