


# VIRB

## RAADIMÕISA ASUMI PUHKEALA IDEEKONKURSS



VIRB  
Raadimõisa asumi puhkeala ideekavandi põhieesmärk on anda kaasaegne lahendus mitmetstarbelise puhkeala näol. Puhkeala võimaldab erinevatel vanuse- ja huvigrupidel veeta mõnusat aega erinevates parkides ja mängualadel. Tänu loovale lähenemisele on puhkeala võimalik kasutada aastaringiselt. Läbimõeldud looklev teedevõrgustik loob põneva ja tegevusterohke mängulise keskkonna.

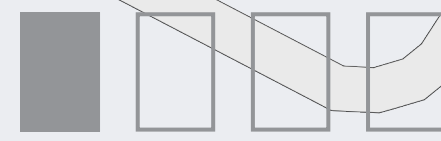


### KONTSEPTSIOON

Raadimõisa asumi puhkeala peamiseks võtmesõnaks on tasakaal. Asendiplaani punasena märgitud käiguteest ja ringist koosnev kaal sümboliseerib puhkealal valitsevat tasakaalu. Kaalu skaala ühes otsas valitseb vaikus ja iseolemine ning teises otsas aktiivsemad, kõrarakamad tegevused. Skaala keskel paiknev keskvaljak toob mõlemad osad ühtseks tervikuks keskele kokku.


Raadimõisa asumi puhkeala fütab justkui Raadi mõisa pargi pikendusena, tänu puhkeala diagonaalselt läbiya jalakäigu tänuva saab lihtsalt liikuda pargist puhkealale. Kuna ala on rikastatud rohketega tegevustega, kõrghaljastusega ning veekoguga täiendab see Raadi mõisa parki ning loob seeläbi väärtust Raadi asumile. Puhkeala on loodud nii, et seeläbi valitseb täielik tasakaal. Ala on laias laastus jaotatud kaheks. Kaalu skaalale mõeldes algab puhkeala aktiivse tsooniga ja lõppeb rahu-liku loodusliku tsooniga. Taoline jaotus annab võimaluse inimestel valida, millises keskkonnas, nad oma aega veeta soovivad. Ala aktiivsem pool keerleb ümber füüsiliste tegevuste, müra, aktiivse ajaveetmise ja spordi ümber. Teine pool puhkealast keskendub see vastu privaatsetele tegevustele, mis väärtustavad vaikusust, vaimust ja iseolemist.




ASIKOHT

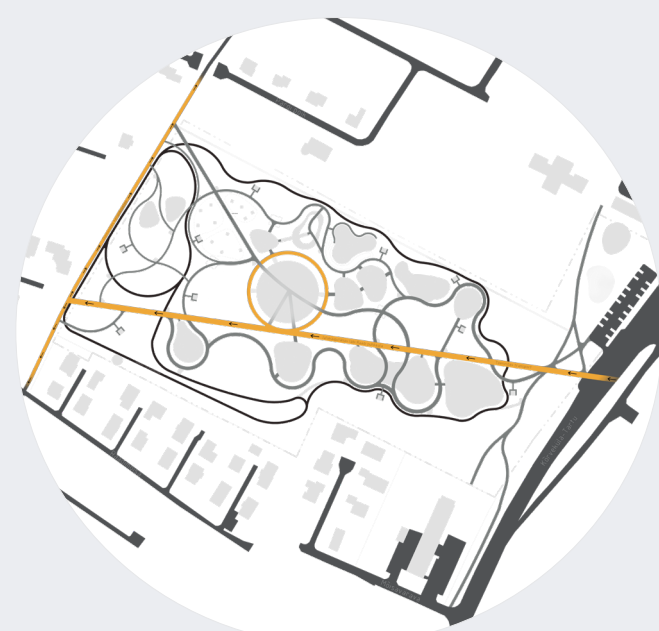


TEEANALÜS

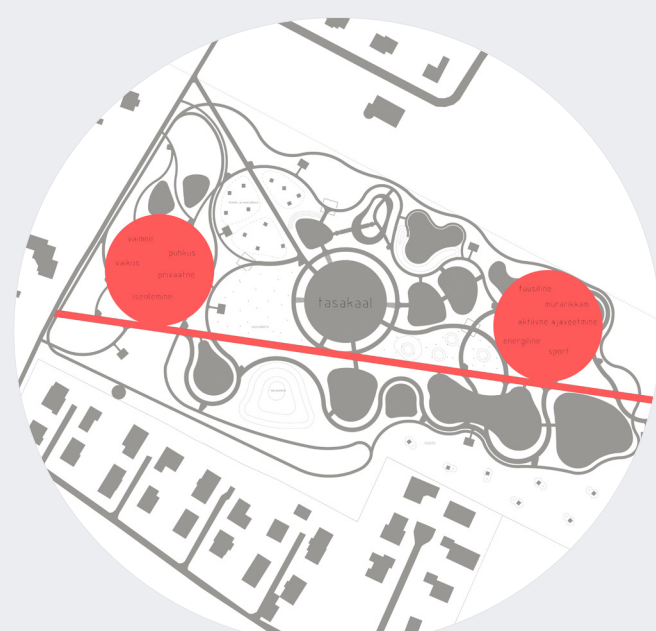

PUHKEALA TASAKAAL

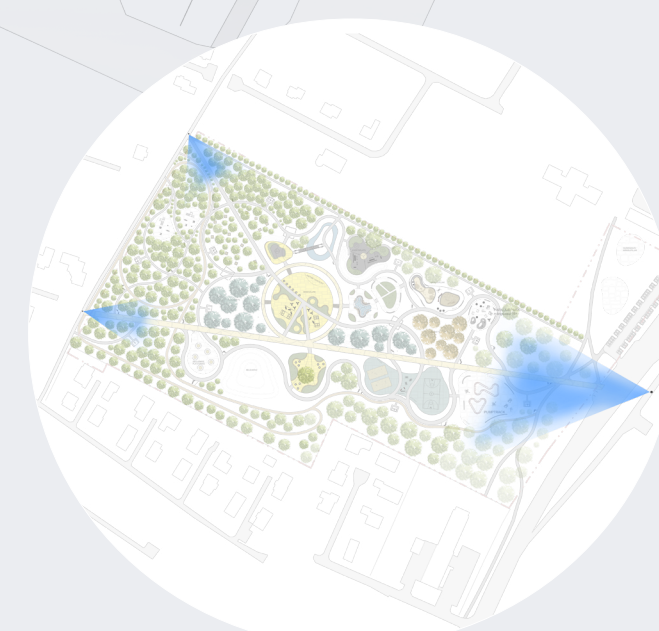

AVANEVAD VAATED

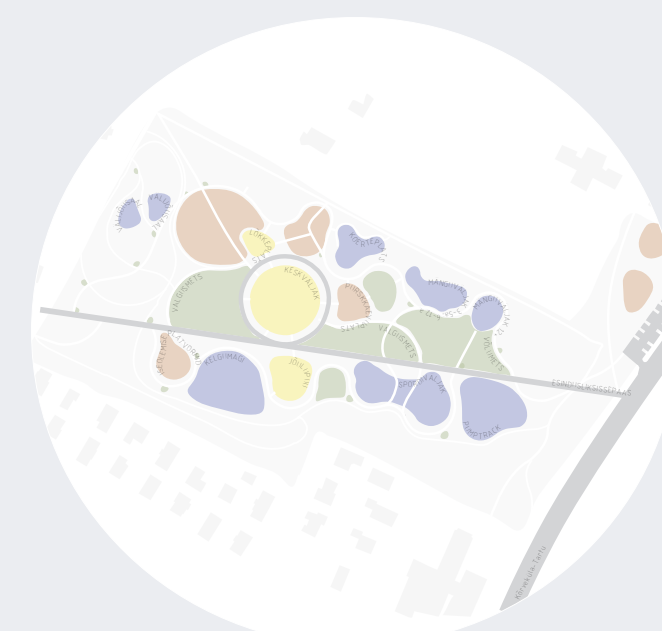


FUNKTSIOONIDE SKHEEM






# VIRB

RAADIMÕISA ASUMI PUHKEALA IDEEKONKURSS

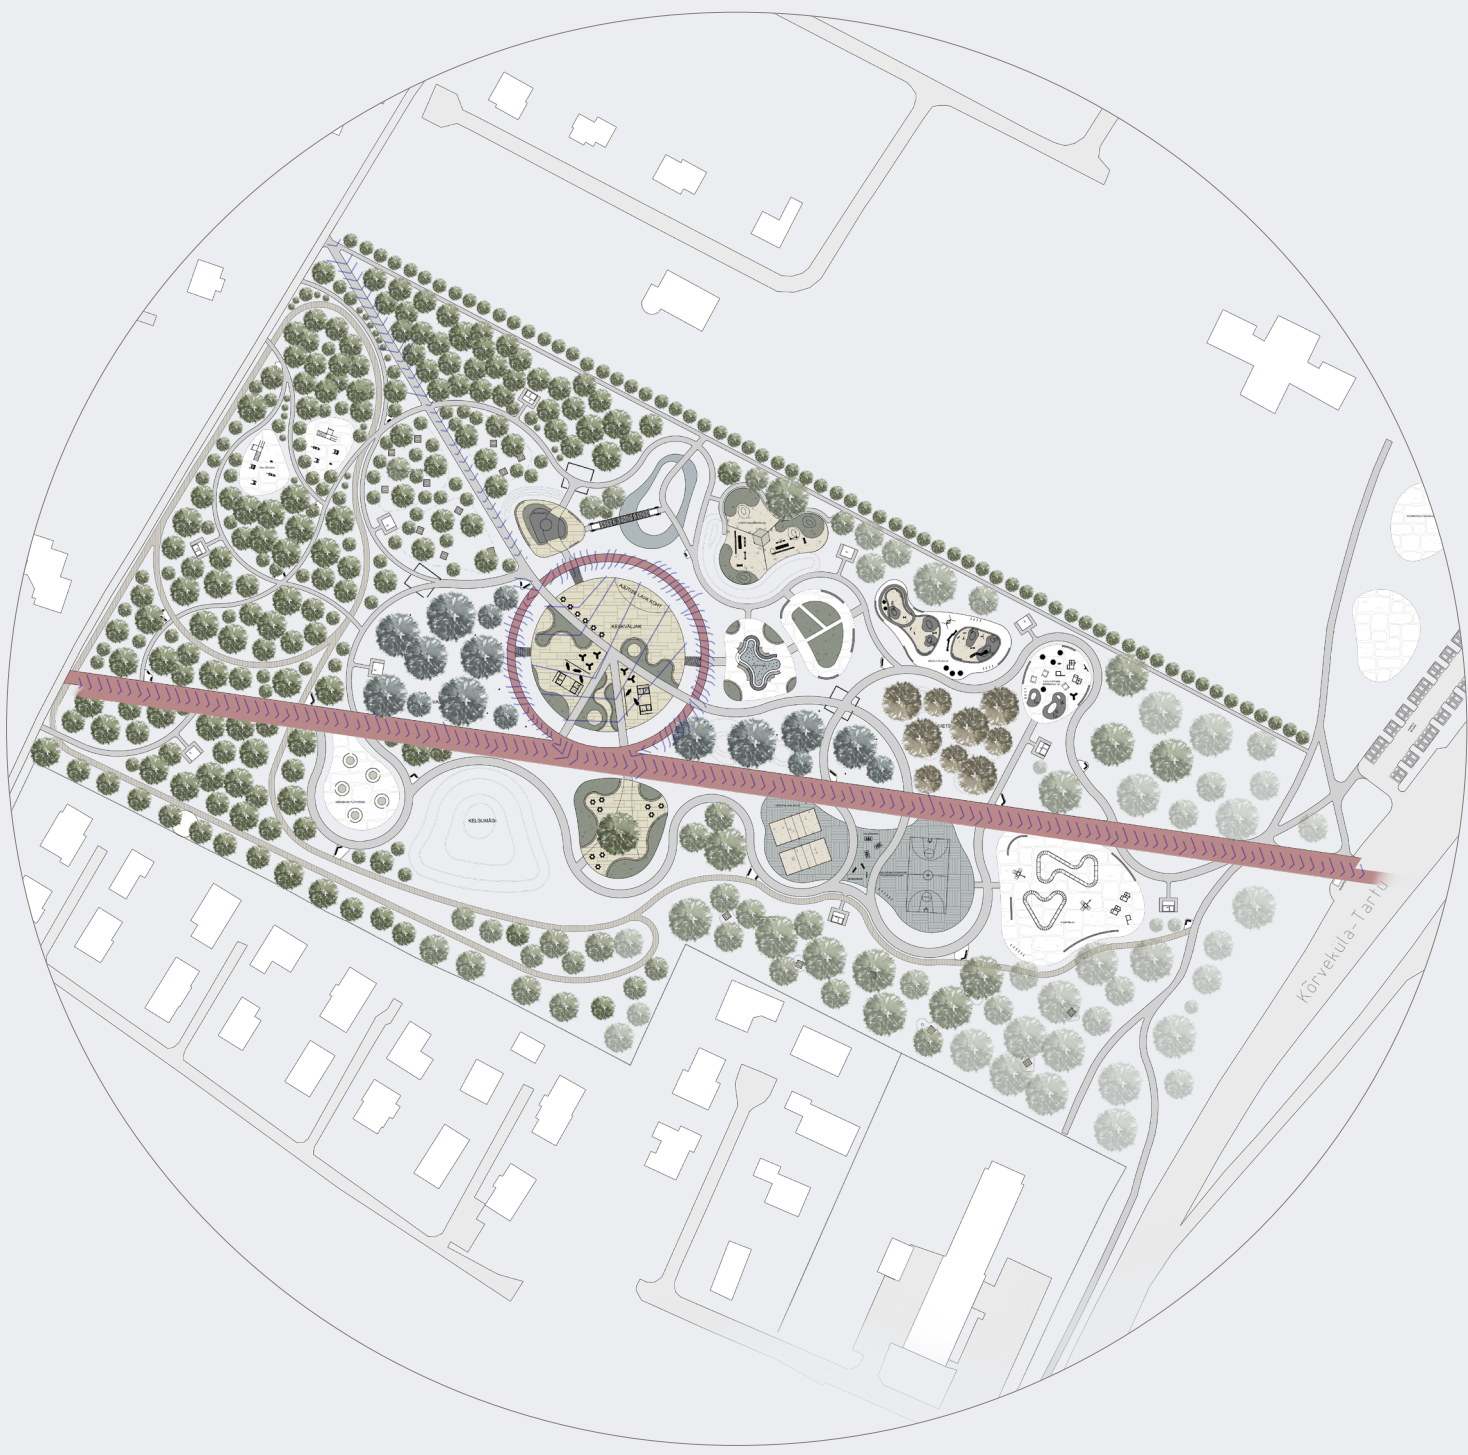

VERTIKAAL

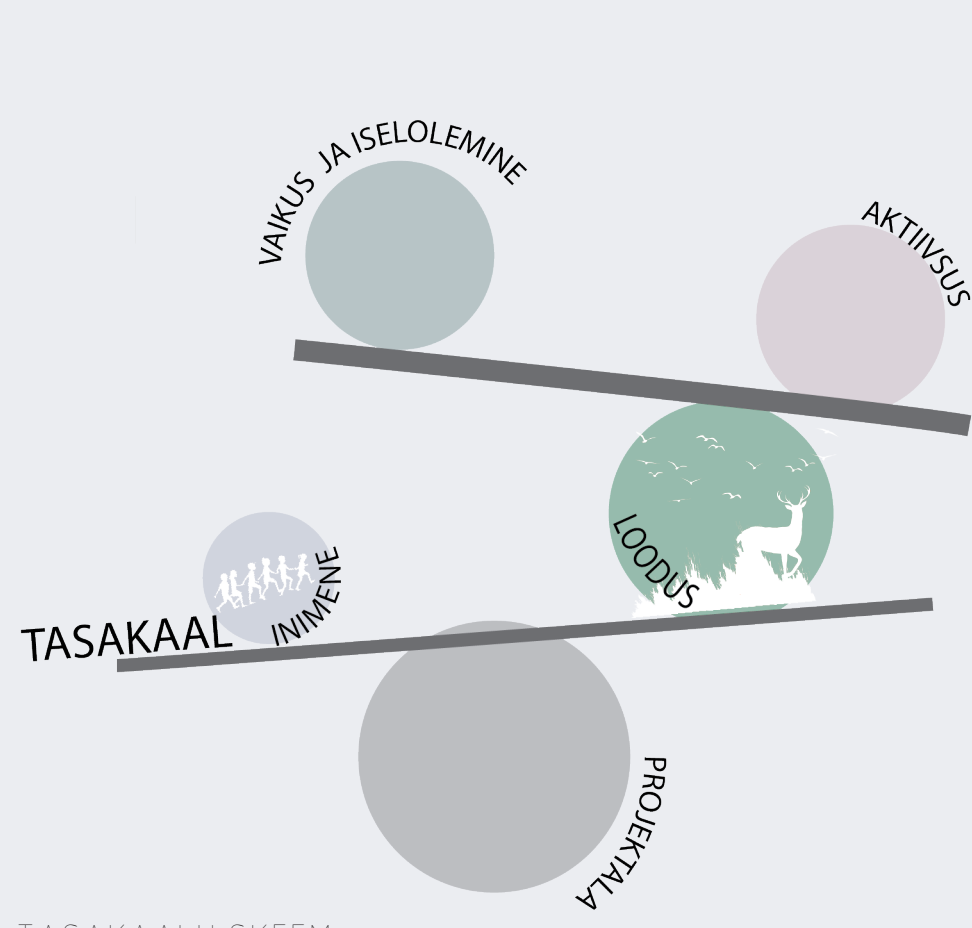

TASAKAALI SKEEM





ETAPILISUS





# VIRB

## RAADIMÕISA ASUMI PUHKEALA IDEEKONKURSS

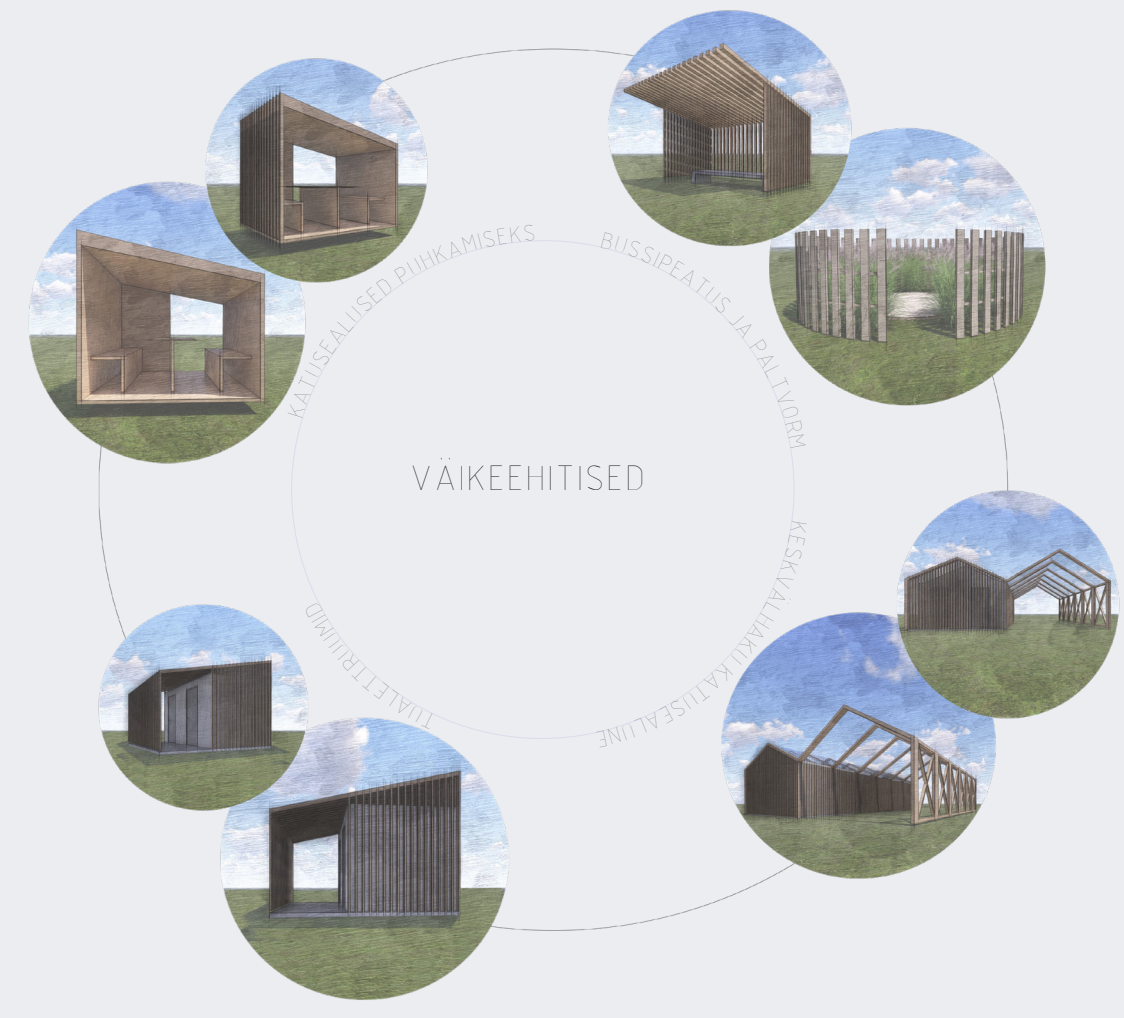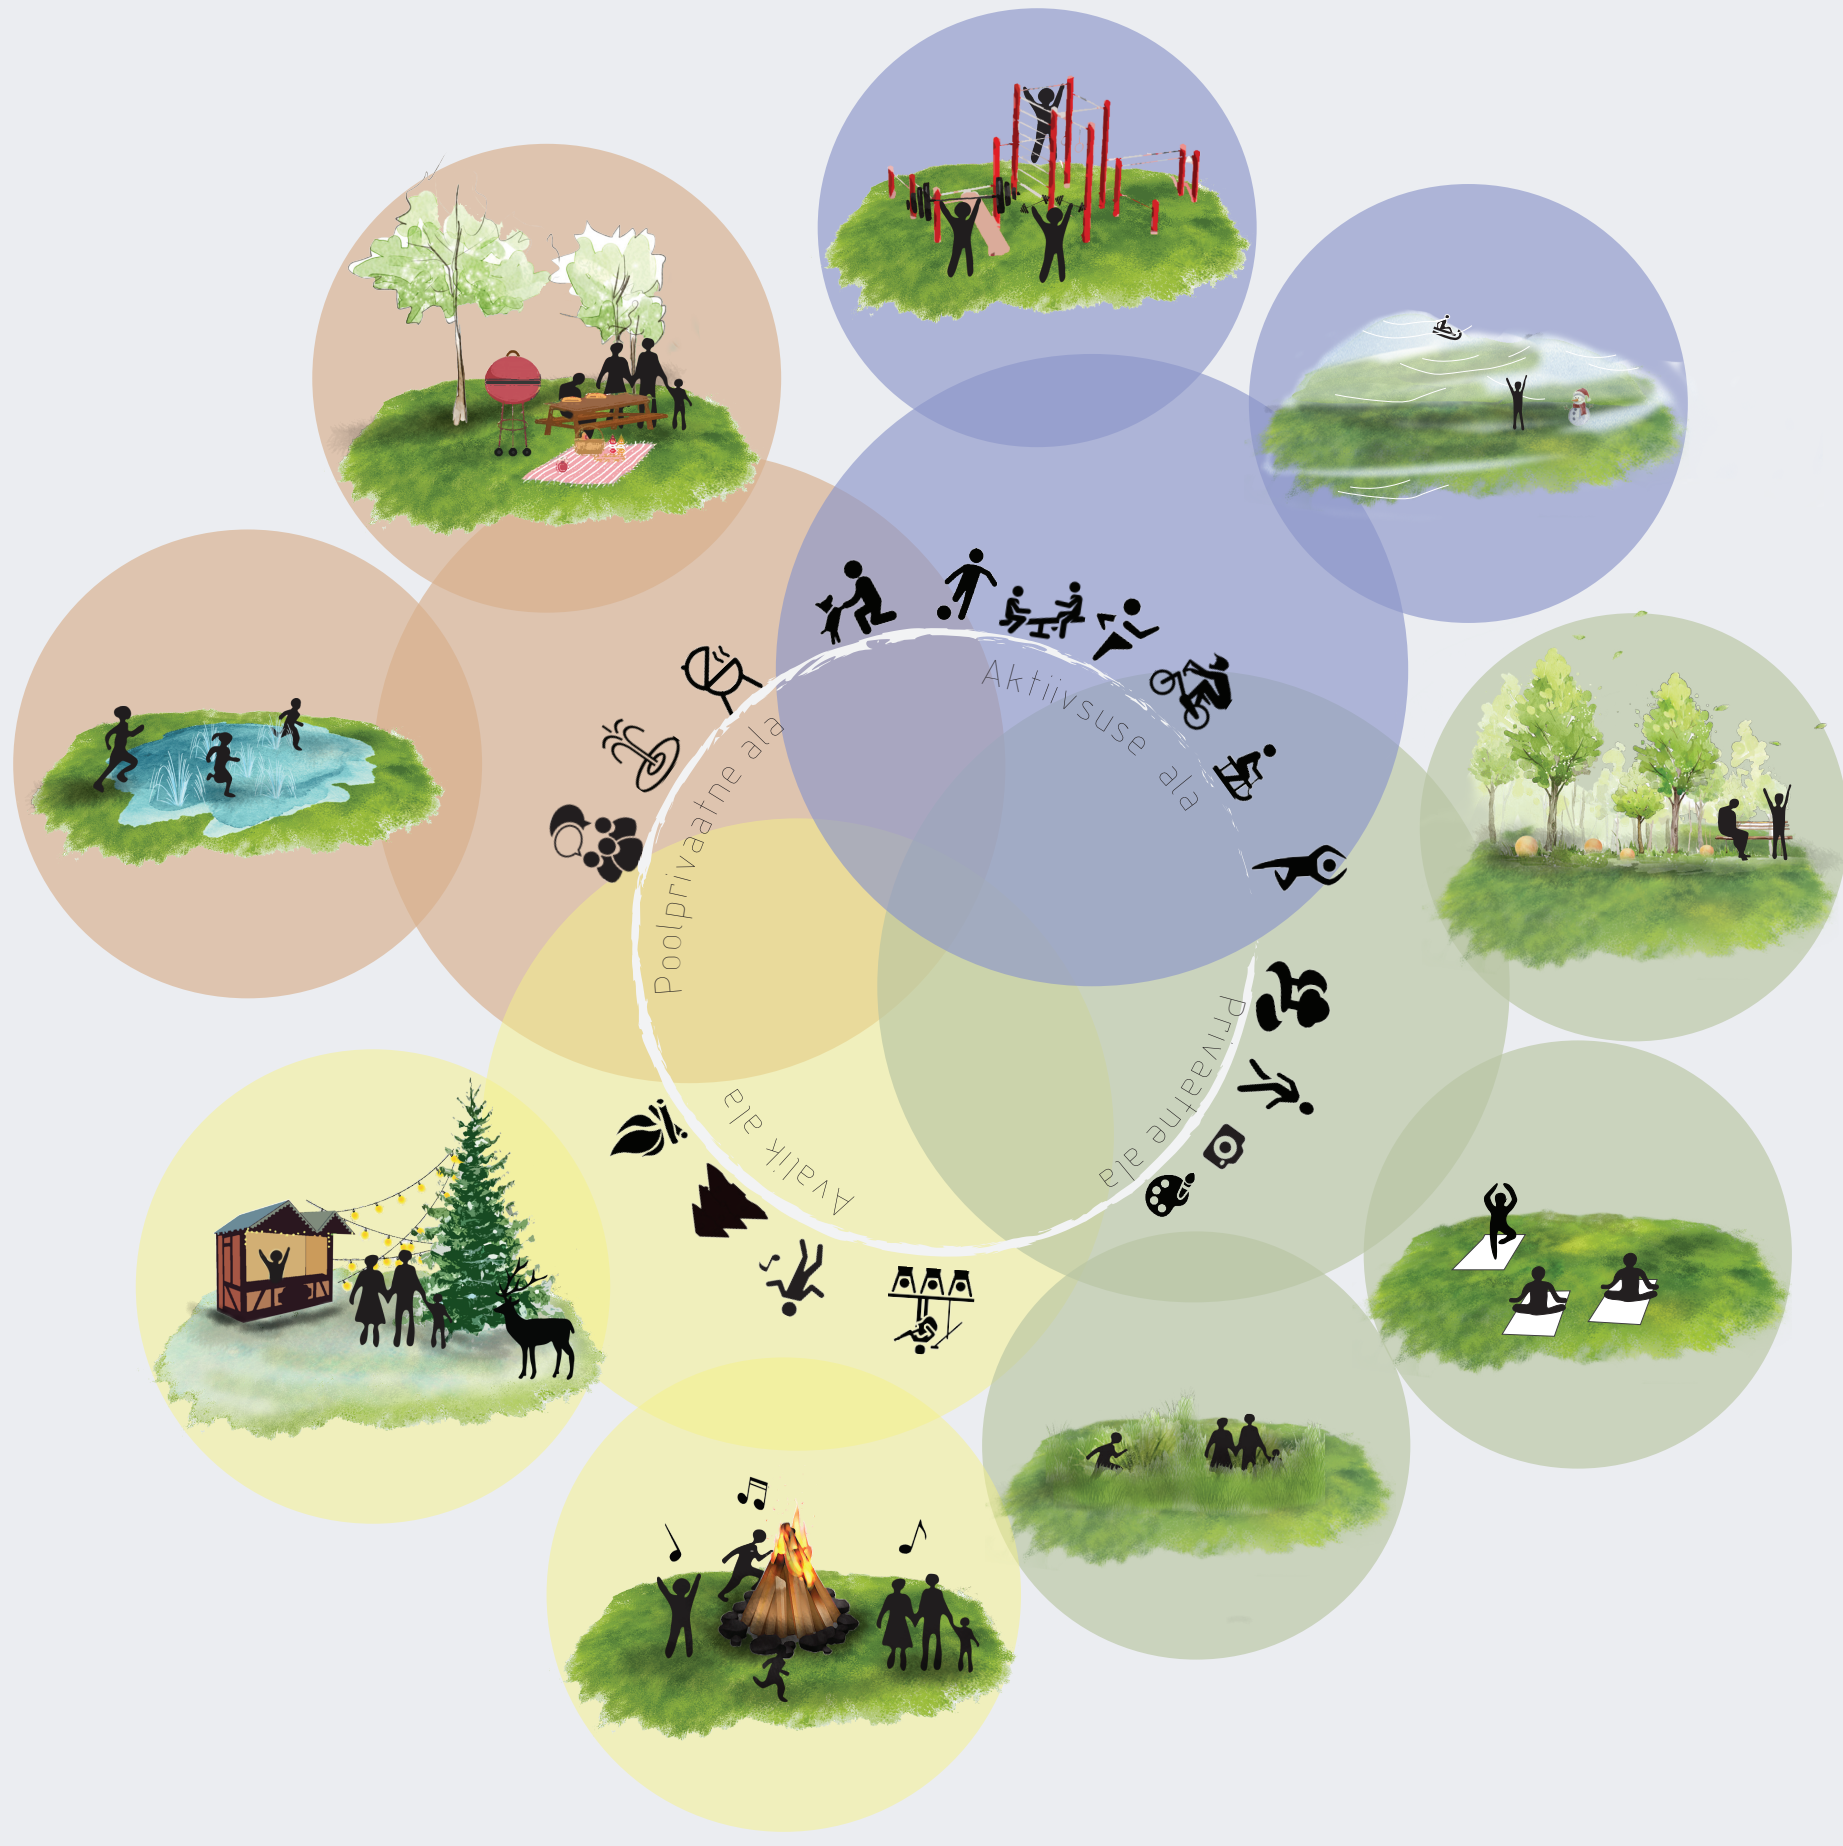

Puhkealad on jaotatud erinevateks tsoonideks, et võimaldada kasutajatele võimalikult parim keskkond meeleparasteks tegevuseks. Lisaks sellele aitab tsoonimine tuua selgust puhkeala toimimise mõistmisele. Puhkelade väikeehitiste disainis on keskendunud kergusele ja looduslähedastele lahendustele. Suurimad katusealused on paiknevad keskvaljakul, nende eesmärk on pakkuda inimestele meeldivat ruumi vabas õhus, kus mängida lauamänge, pidada piknikuid või pikutada võrkküikes.

Puhkeala vaikes tsoonis paiknevad ka pisemad katusealused, kus saab vaiksema seltskonnaga aega veeta, lugeda või tood teha. Samasugused katusealused paiknevad ka alal, mis on mõeldud grillimiseks. Lisaks sellele on alal ka tualettruumide katusealused. Selleks, et siduda ala tervikku kokku pakume välja ka bussipeatuse varjualusele uue disaini. Peale erisuguste katusealuste on loodud ka valjak, mis on mõeldud iseteemisele ja puhkamiseks. Selles alal seisavad mõnusad ümara kujuga aiad, mille keskel on platvorm, millel saab lesida, raamatut lugeda või trenni teha.




PUHKEALA TEGEVIISTE SCHEEM





# VIRB

## RAADIMÕISA ASUMI PUHKEALA IDEEKONKURSS

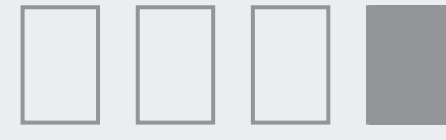

Keskvaljakul kõrguvad toodusliku loomuga kõrrelised, mis suunavad inimesi liikuma läbi väljaku. Pargis on statsionaarsed ja liigutatavad konteiner-haljajad erinevate kõrrelistega. Kõrrelised on istutatud liigi järgi ning iga istutus on varustatud liigimärkiva infotahvliga. Kõrrelisi on kasutatud poolprivaatsetel aladel istumiskohtade taga, et ääristada ja luua mitmekesiseid kompositsioone erinevate kõrgustega kõrrelistest. Kõrrelised annavad mõnusa seljataguse ning sel ajal, täidavad taimed pooltühja ruumi rohelusega. Pool-privaatsetel aladel näeme ette vareskaera, kastikuid, aruheina ja helmikuid. Esinduslik jalakaia tänaval paiknevate valguspergolate jaoks on kavandatud pergolale kinnituvad ronitaimed - harilik metsviinapuu. Valgustumetsa jaoks on projekteeritud kaasik, mis loob lihtsa ja ühtse rütmiga ala. Selleks, et tekitada tooduslikuma ja loomulikumat efekti on projekteeritud kaasikusse ka pöõsad, mis moodustavad umbes 27-35% kaasiku pindalast! Muu metsa jaoks, mille suurus on ligikaudu 5ha, moodustab peamise toodusekihi hõberemmelgas, arukask, hall pähklipuu, must lepp, punane tamme, aktsendina on kasutusel kirsipuud ja pihlakad.



PUHKKEALA TEGEVUSTE SKHEEM

HALJASTUS TABEL

VAIKEVORMID

