


ESIMESE KORRUSE PLAAN


- VÄLISVIIMISTLUSMATERJALIDE EKSPLIKATSIOON
1. SEIN - FASSAADITELLIS - muutuv
 2. SEIN - KROHV - tumehall
 3. SEIN - RAUDBETOON - hall
 4. SEIN - VERTIKAALNE FASSAADILAUD - helepruun
 5. POSTID - RAUDBETOON - hall
 6. VERTIKAALNE PUITRAAM - helepruun
 7. AKNAID - tumehallis raamis
 8. UKS - tumehall
 9. RÕDU PIIRE - kirkas klaas toonitud tumedaks
 10. PLEKKDETAILED - hall

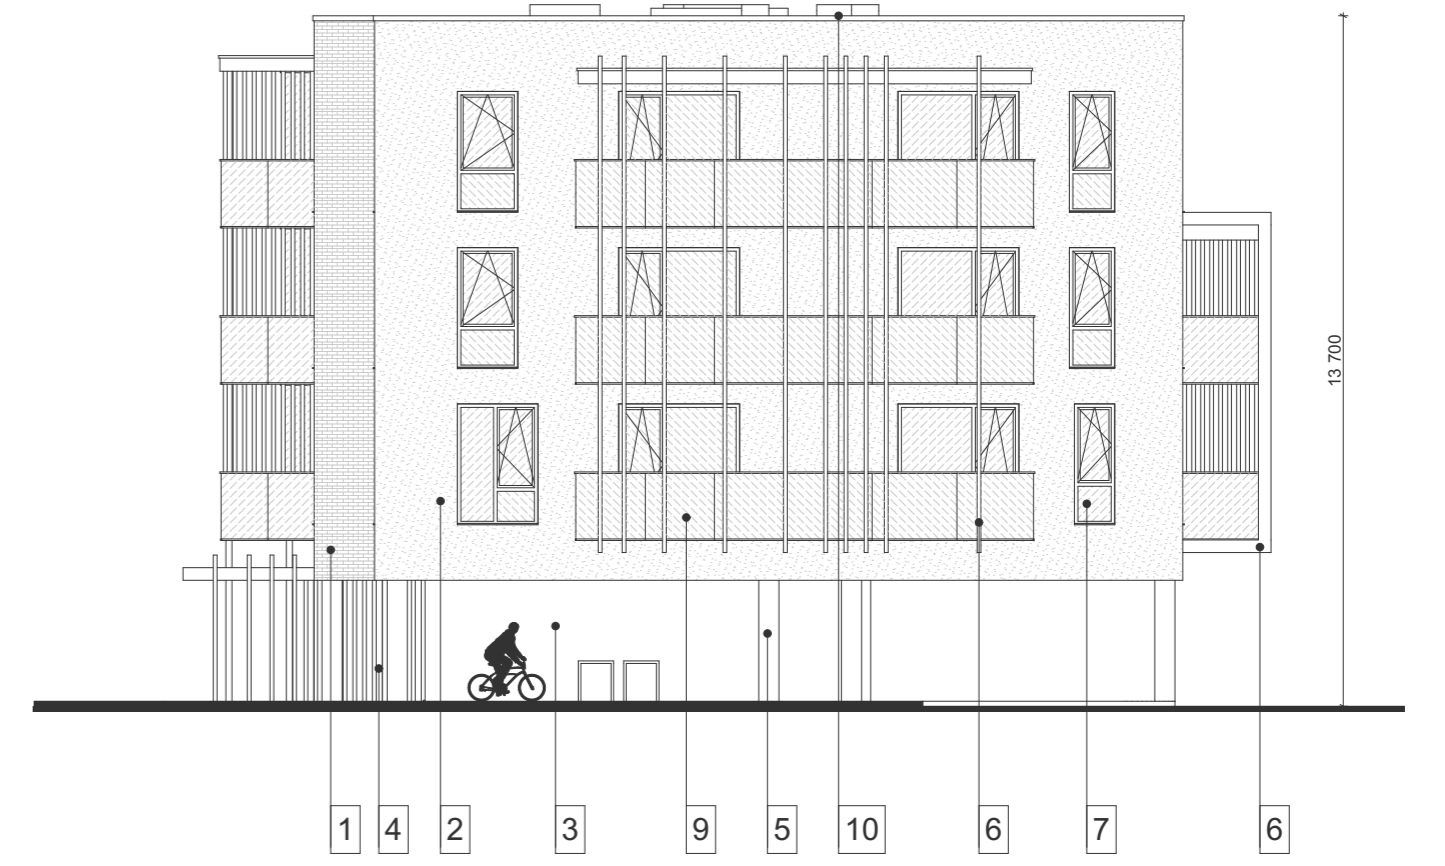

VAADE 1



TEISE KUNI NELJANDA KORRUSE PLAAN
(KORRUSE BRUTO JA MÜÜDAVANETO SUHE 75,9%)

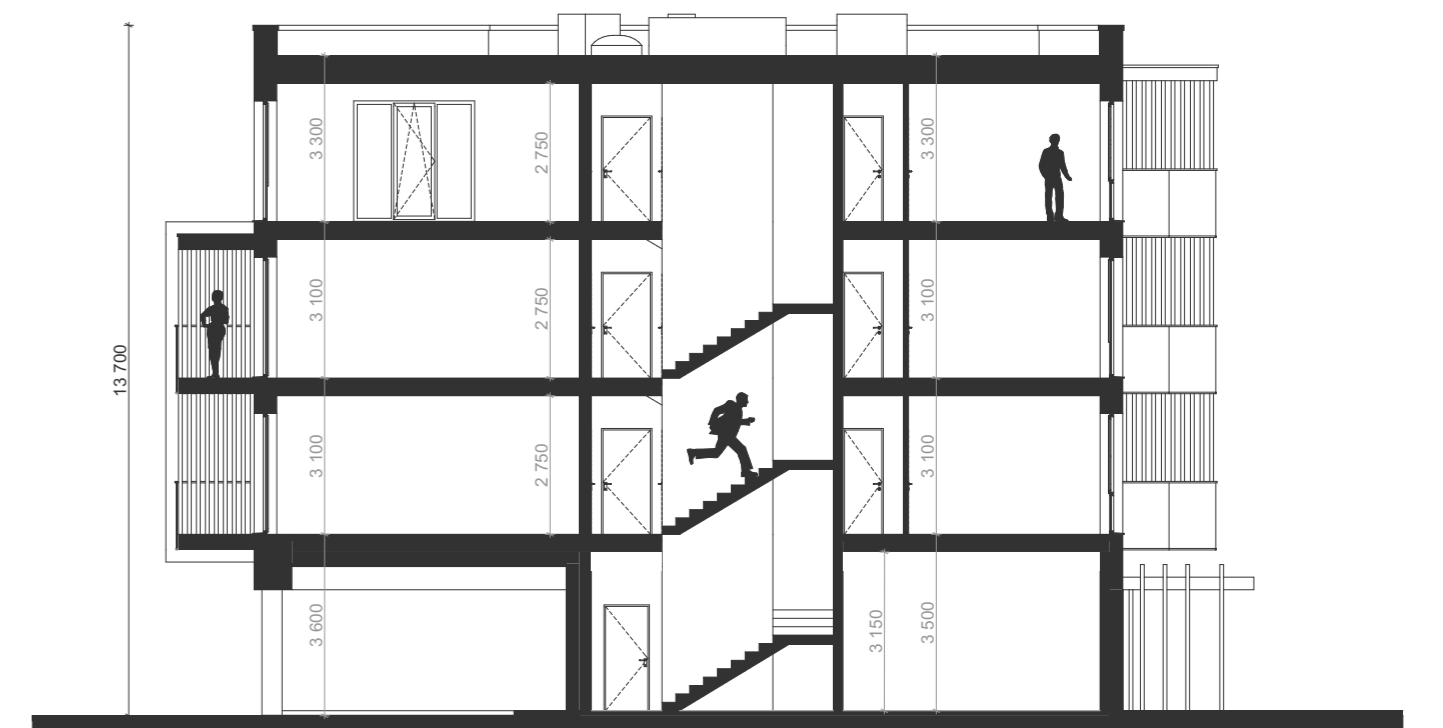

LÕIGE 1-1



TÜÜP A HOONE MAHT

VAADE 2



TÜÜP A HOONE MAHT

VAADE 3