


1 ALGKOOL 2 PÕHIKOOL 3 ADMIN JA ÕPETAJATE TÖÖRUUMID

KORRUSTE TOIMIMISE SKEMID
2. KORRUSE PIAAN 1:150

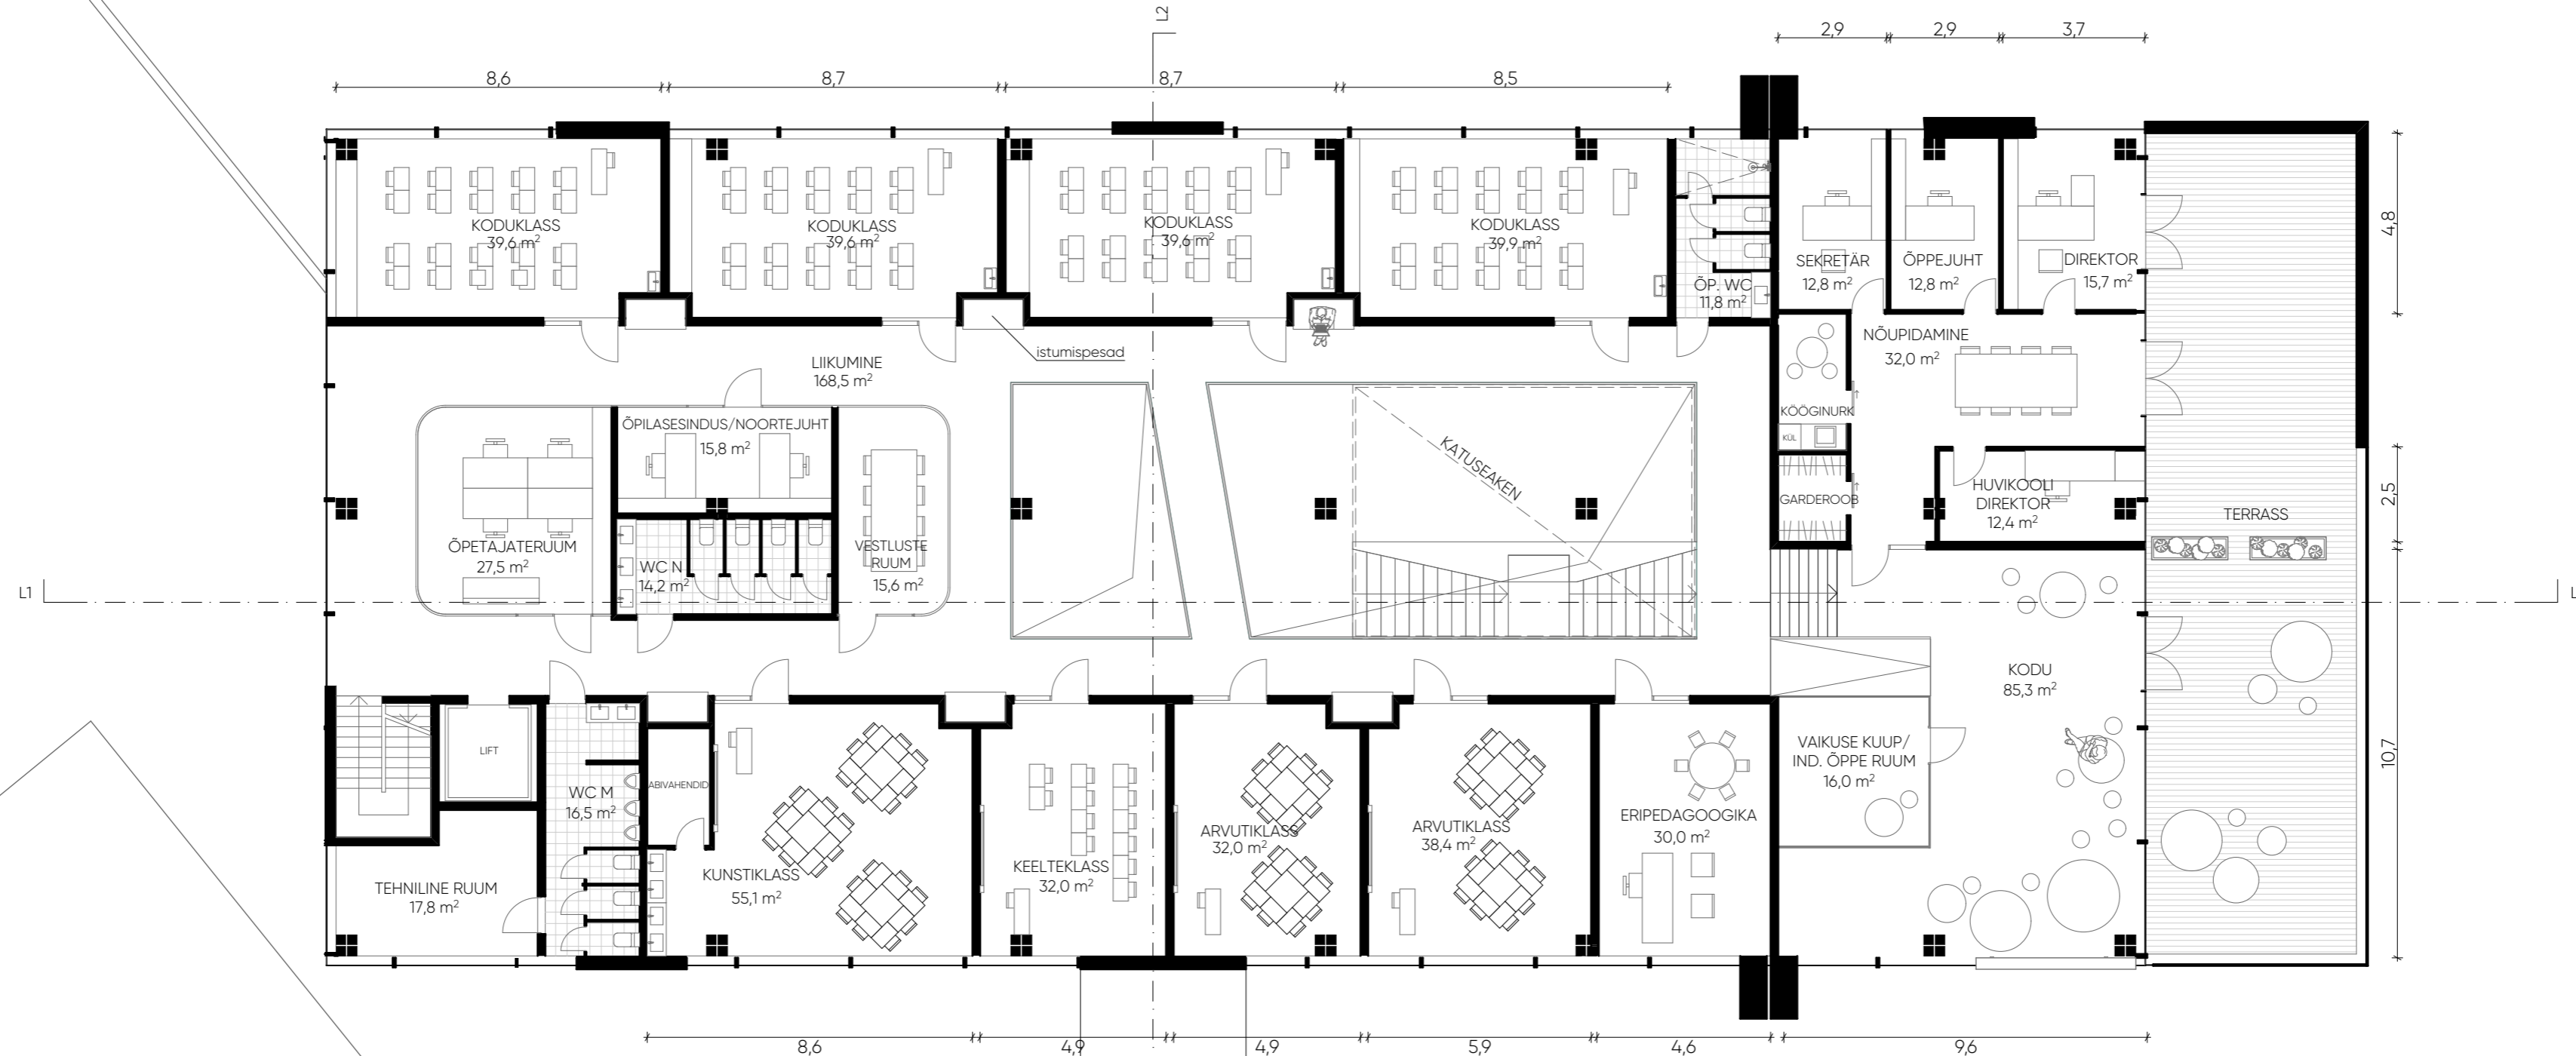

II KORRUS	M ²
RUUMI NIMETUS	
KODUKLASS	39,6
KODUKLASS	39,6
KODUKLASS	39,6
KODUKLASS	39,9
ÕPETAJATE WC	11,8
NÕUPIDAMINE	32,0
SEKRETAAR	12,8
ÕPPEJUHT	12,8
DIREKTOR	15,7
HUVIKOOLI DIREKTOR	12,4
KODU	85,3
IND. ÕPPE RUUM	16,0
ERIPEDAGOOGIKA	30,0
ARVUTIKLASS	38,4
ARVUTIKLASS	32,0
KEELTEKLASS	32,0
KUNSTIKLASS	55,1
MEESTE WC	16,5
TEHNILINE RUUM	17,8
NAISTE WC	14,2
ÕPETAJATE RUUM	27,5
ÕPILASESINDUS/NOORTEJUHT	15,8
VESTLUSTE RUUM	15,6
KORIDORID/LIIKUMINE	168,5
II KORRUS KOKKU	799,5
KOOLI JUURDEHITUS KOKKU	1943,6M ²

