






Vaade üldalalt aulale ja raamatukogule

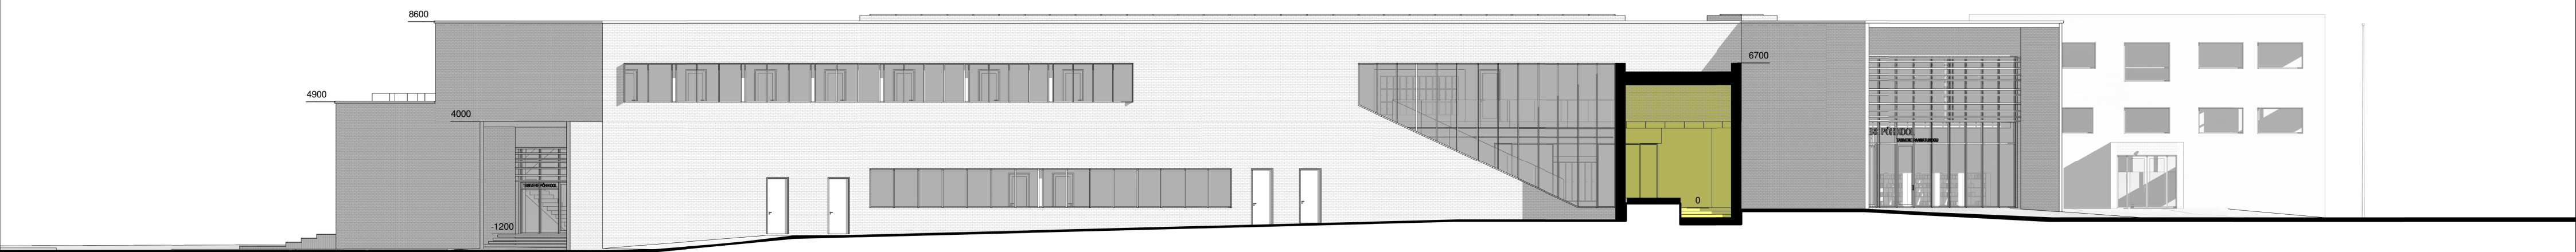

Lõige L1 / Vaade loodest 1:200

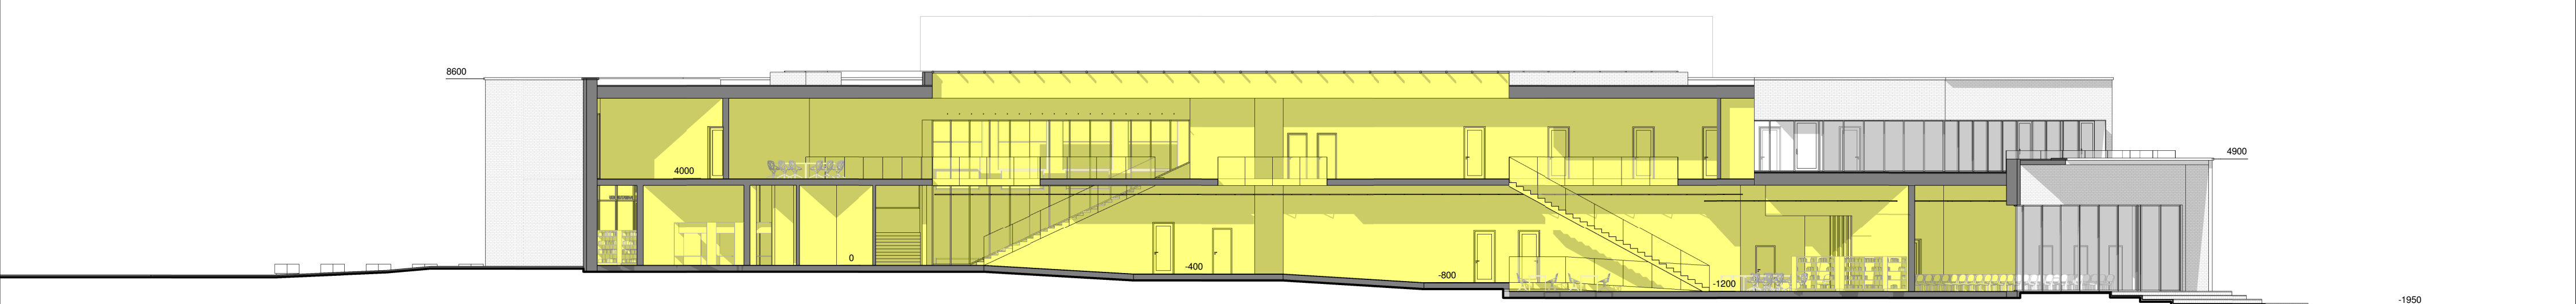

Lõige L2 1:200

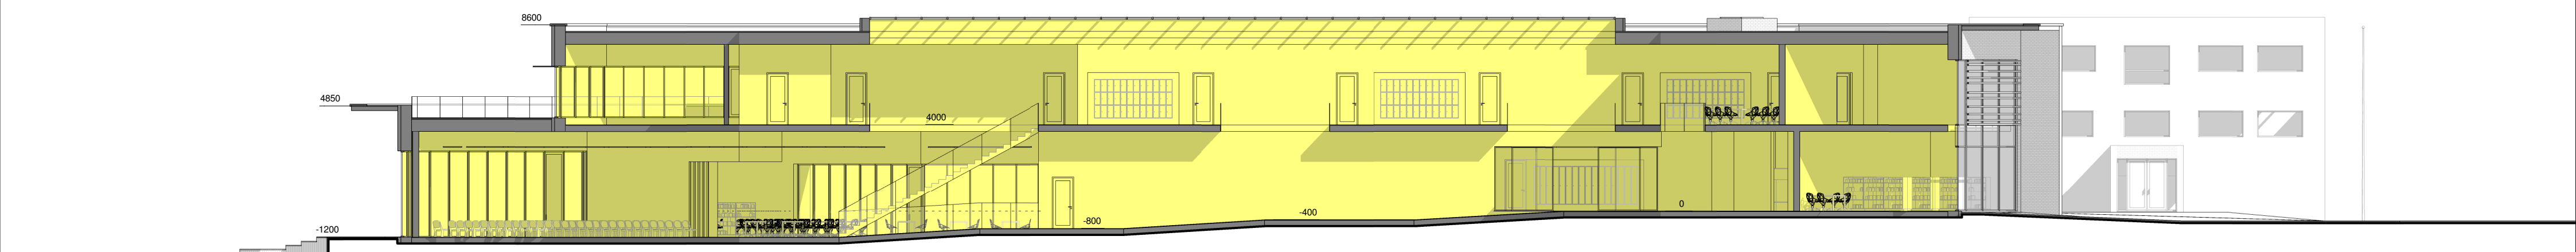

Lõige L3 1:200