


Aruani
 koostöö lastalad
 16. nov. 2001 a n 237
 AS Eesti Telekom Tööstusega
 koostöös

Projekti eesmärgid
 Aruani 1/E korr./
 JPM Tallinn koostöö R.O.
 insener

PLAAN M 1:1000

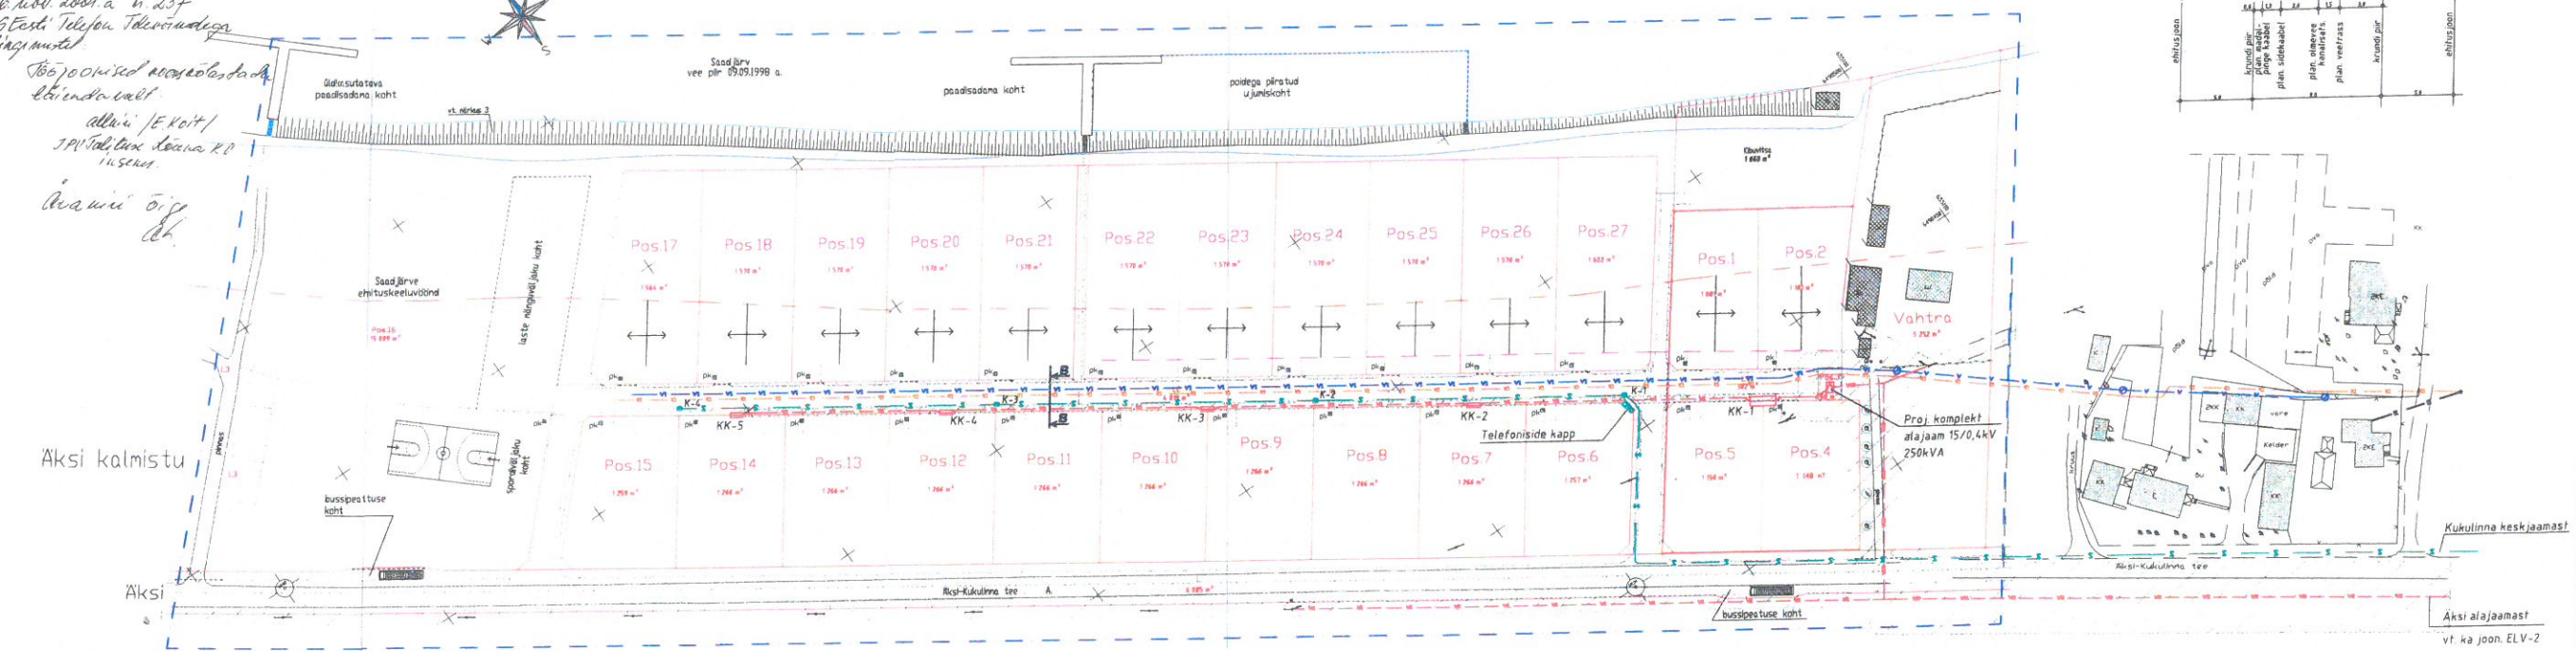

Tehnovõrkude horis. kaugused (meetrites) (lõige B-B)



TINGMÄRGID :

- detailplaneeringu ala
- oal. kinnistu piir
- planeeritud krundi piir
- kohustuslik ehitusjoon
- ehitusjoon
- krundid või jõeõud keeluala
- õhberpaigutatav elektri õhuliin kaitsesõlmidega
- mahavõetav elektri õhuliin tuleoõu
- sissetav kõrgheljus
- renov. eluhooned
- renov. kõrvalhooned
- hoonesuuala katusehar ja suundadega
- liiklusmaa (olev kruuskate)
- liiklusmaa (planeer. kruuskate)
- liiklusmaa (olev asfalt-tee)
- sisetevete koputiskraan trüübiks
- jääkijate teed
- prügi konteinerid
- kaevu sanitaarkaitseala
- proj. kõnnevee trass
- proj. kanaliseeritud trass
- ol-olev veetrass
- ol-olev kanaliseeritud
- ol-olev veekäev
- proj. kõrgepingeline trass
- proj. madalpingeline trass
- proj. kõrge- ja madalpingeline trass ühiste nõustel
- proj. sidekaabellõhne trass (ka kanaliseeritud)
- proj. el. kaablikaabli-ühenduskäev
- proj. sidekaablikaabli
- proj. sidekaev
- elektr. rajat. kaitses

| | | | |
|--------------------------------------|--------------|-------------------------|------|
| E01669 | | VVK | |
| Aksi küla elamurupi detailplaneering | | | |
| DIREKTOR | R. GREEN | STAAD | LEHT |
| PR. JUHT | K. MAASIKMÄE | TP | 1 |
| GR. JUHT | J. HEIDO | OSAÜHING | |
| INSENER | U. TINN | Välisvõrkude koostööala | |