
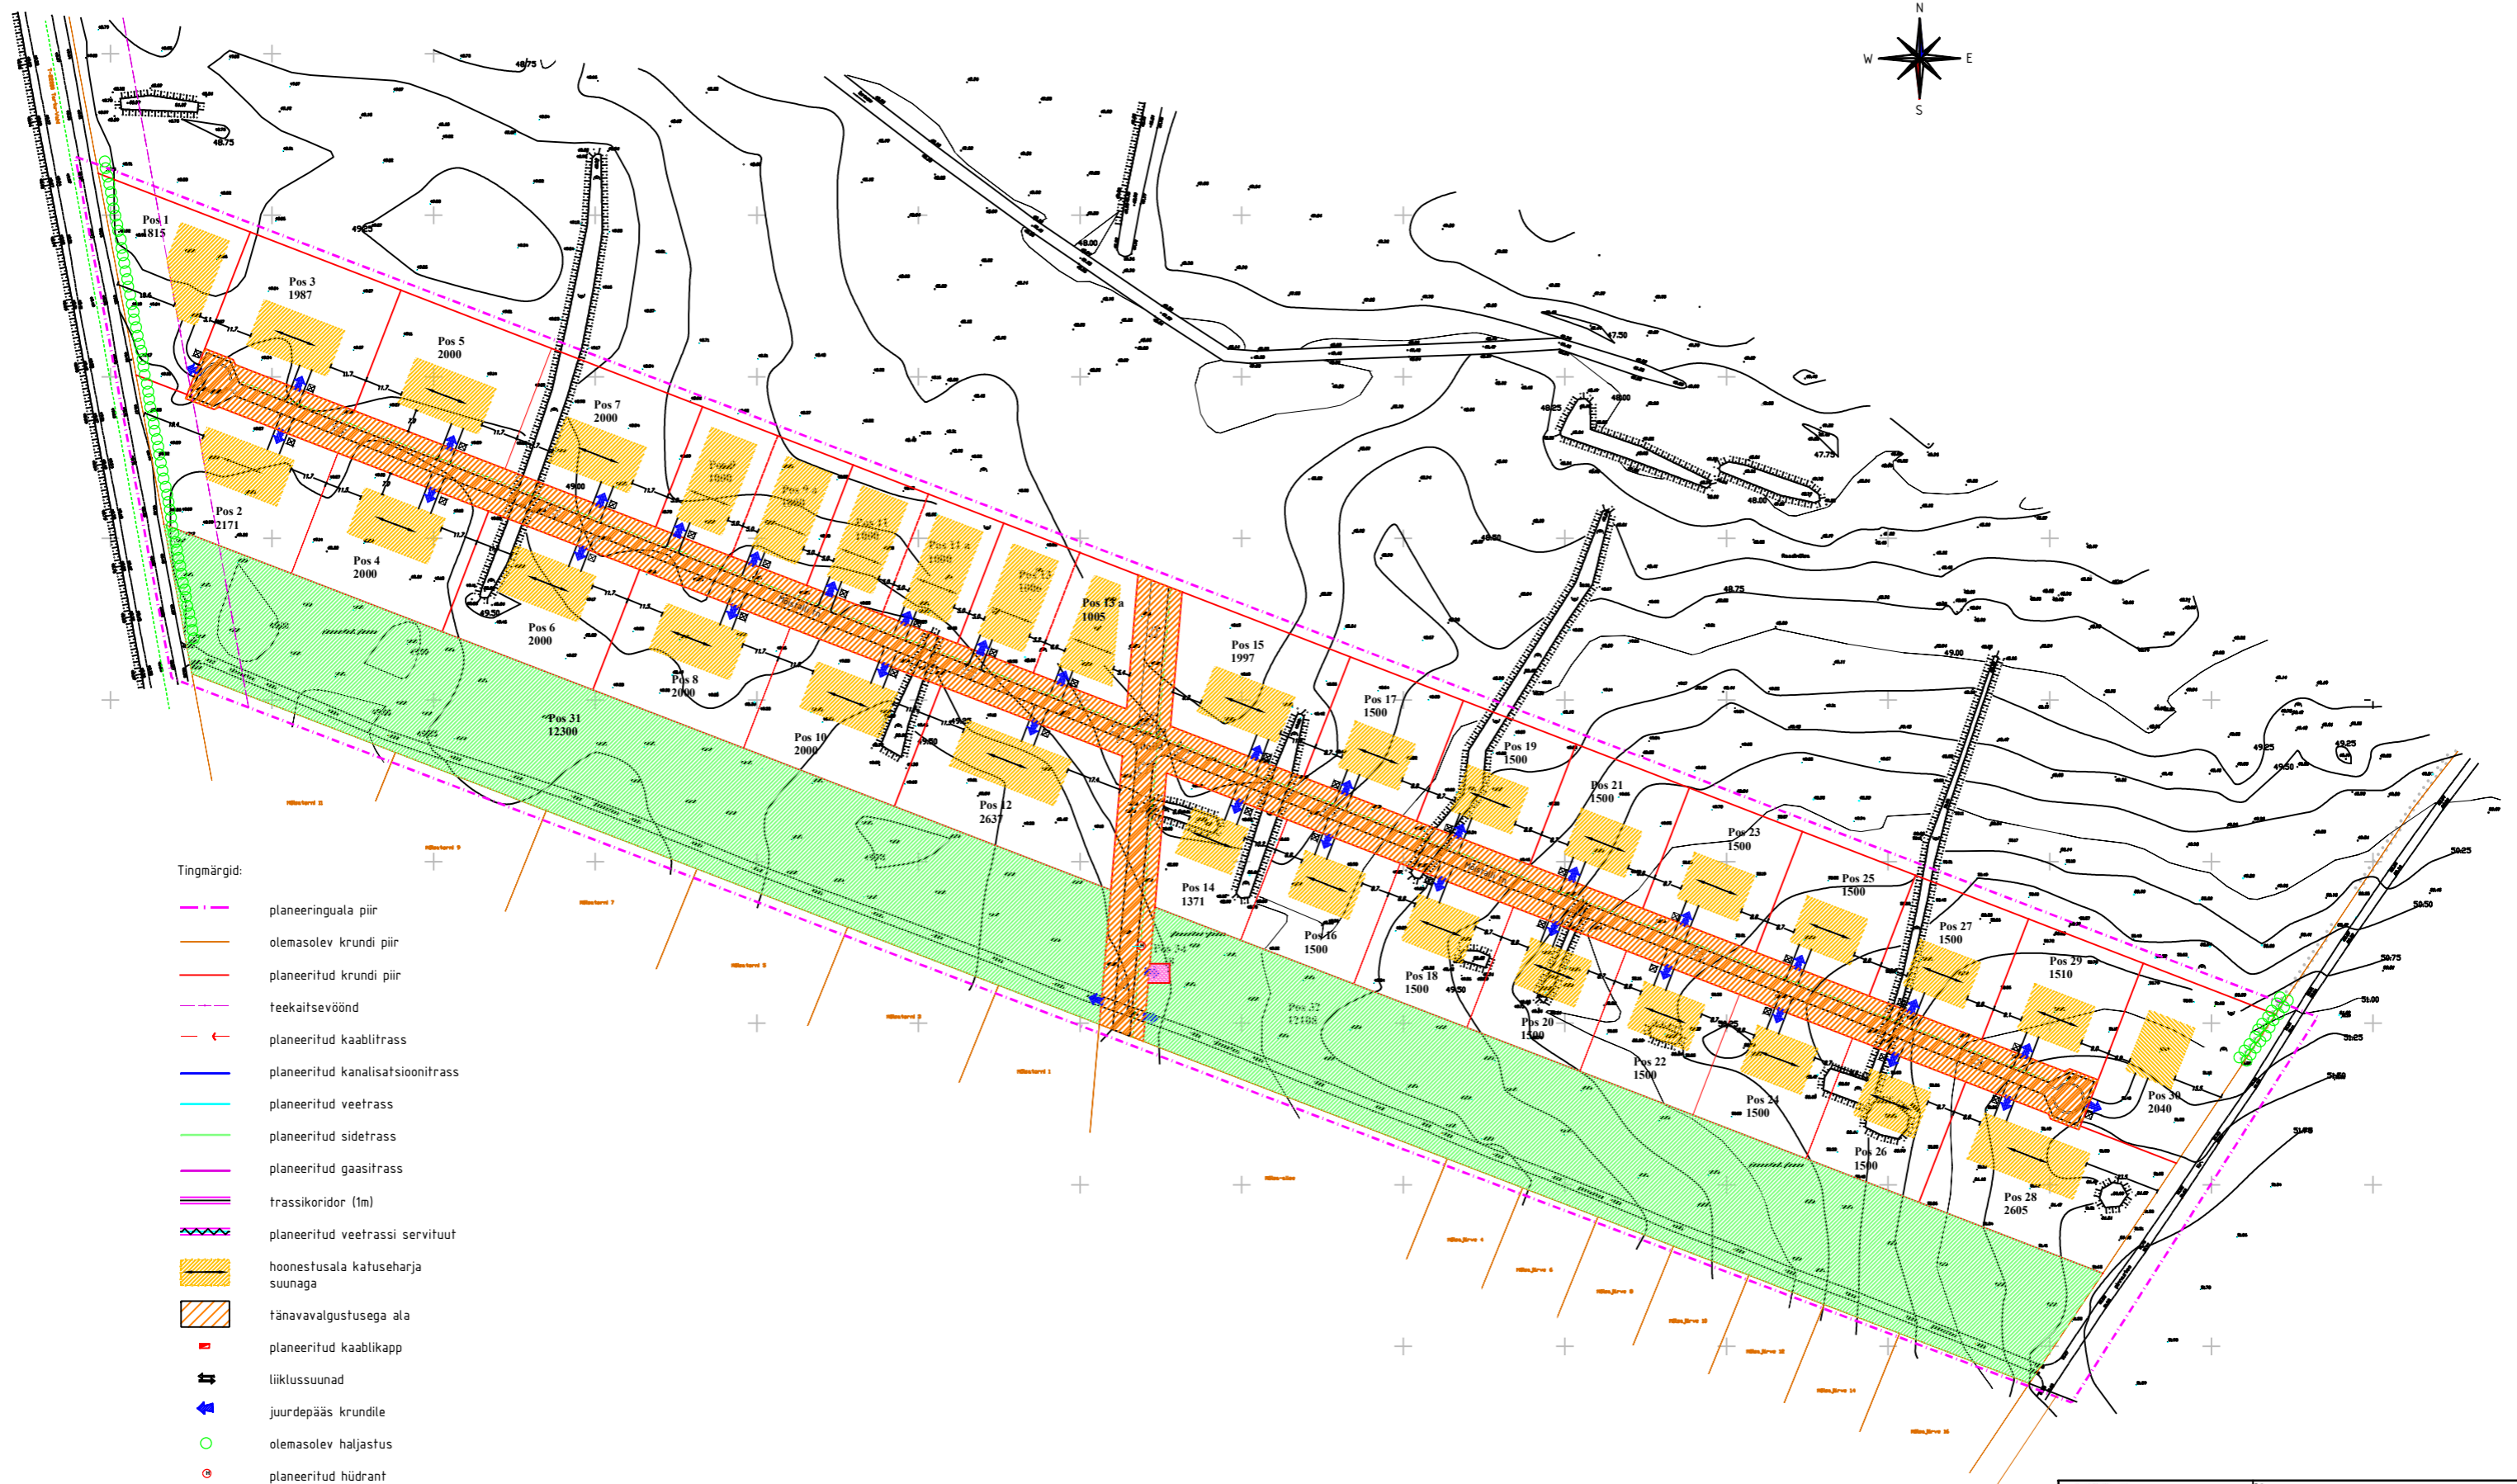


Raadimõisa elamurajooni II etapi detailplaneering

tehnovõrkude planeering

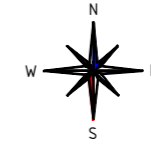

Tingmärgid:

- planeeringuala piir
- olemasolev krundi piir
- planeeritud krundi piir
- teekaitsevöönd
- planeeritud kaabitrass
- planeeritud kanalisatsioonitrass
- planeeritud veetrass
- planeeritud sidetrass
- planeeritud gaasitrass
- trassikoridor (1m)
- planeeritud veetrassi servituut
- hoonestusala katuseharja suunaga
- fänavaalgustusega ala
- planeeritud kaablikapp
- ⇄ liiklussuunad
- ➔ juurdepääs krundile
- olemasolev haljastus
- planeeritud hüdrant