


EHITUSÄLGUSE SELETUS :


Address  
 krundi pindala  
 sihtotstarve  
 lubatud ehitiste arv  
 täisehituse protsent  
 max. korruste arv  
 katusekalle  
 tulepüsisusklass

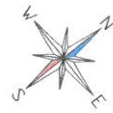

**Põllukivi**  
 9 500 m<sup>2</sup>  
 EE 0010 65 %  
 M 011 35 %  
 3 hoonet  
 25 %  
 1 korrus  
 20 - 45°  
 TP 2

**Maakivi**  
 9 600 m<sup>2</sup>  
 EE 0010 65 %  
 M 011 35 %  
 3 hoonet  
 25 %  
 1 korrus  
 20 - 45°  
 TP 2

**Vilgukivi**  
 9 500 m<sup>2</sup>  
 EE 0010 65 %  
 M 011 35 %  
 3 hoonet  
 25 %  
 1 korrus  
 20 - 45°  
 TP 2

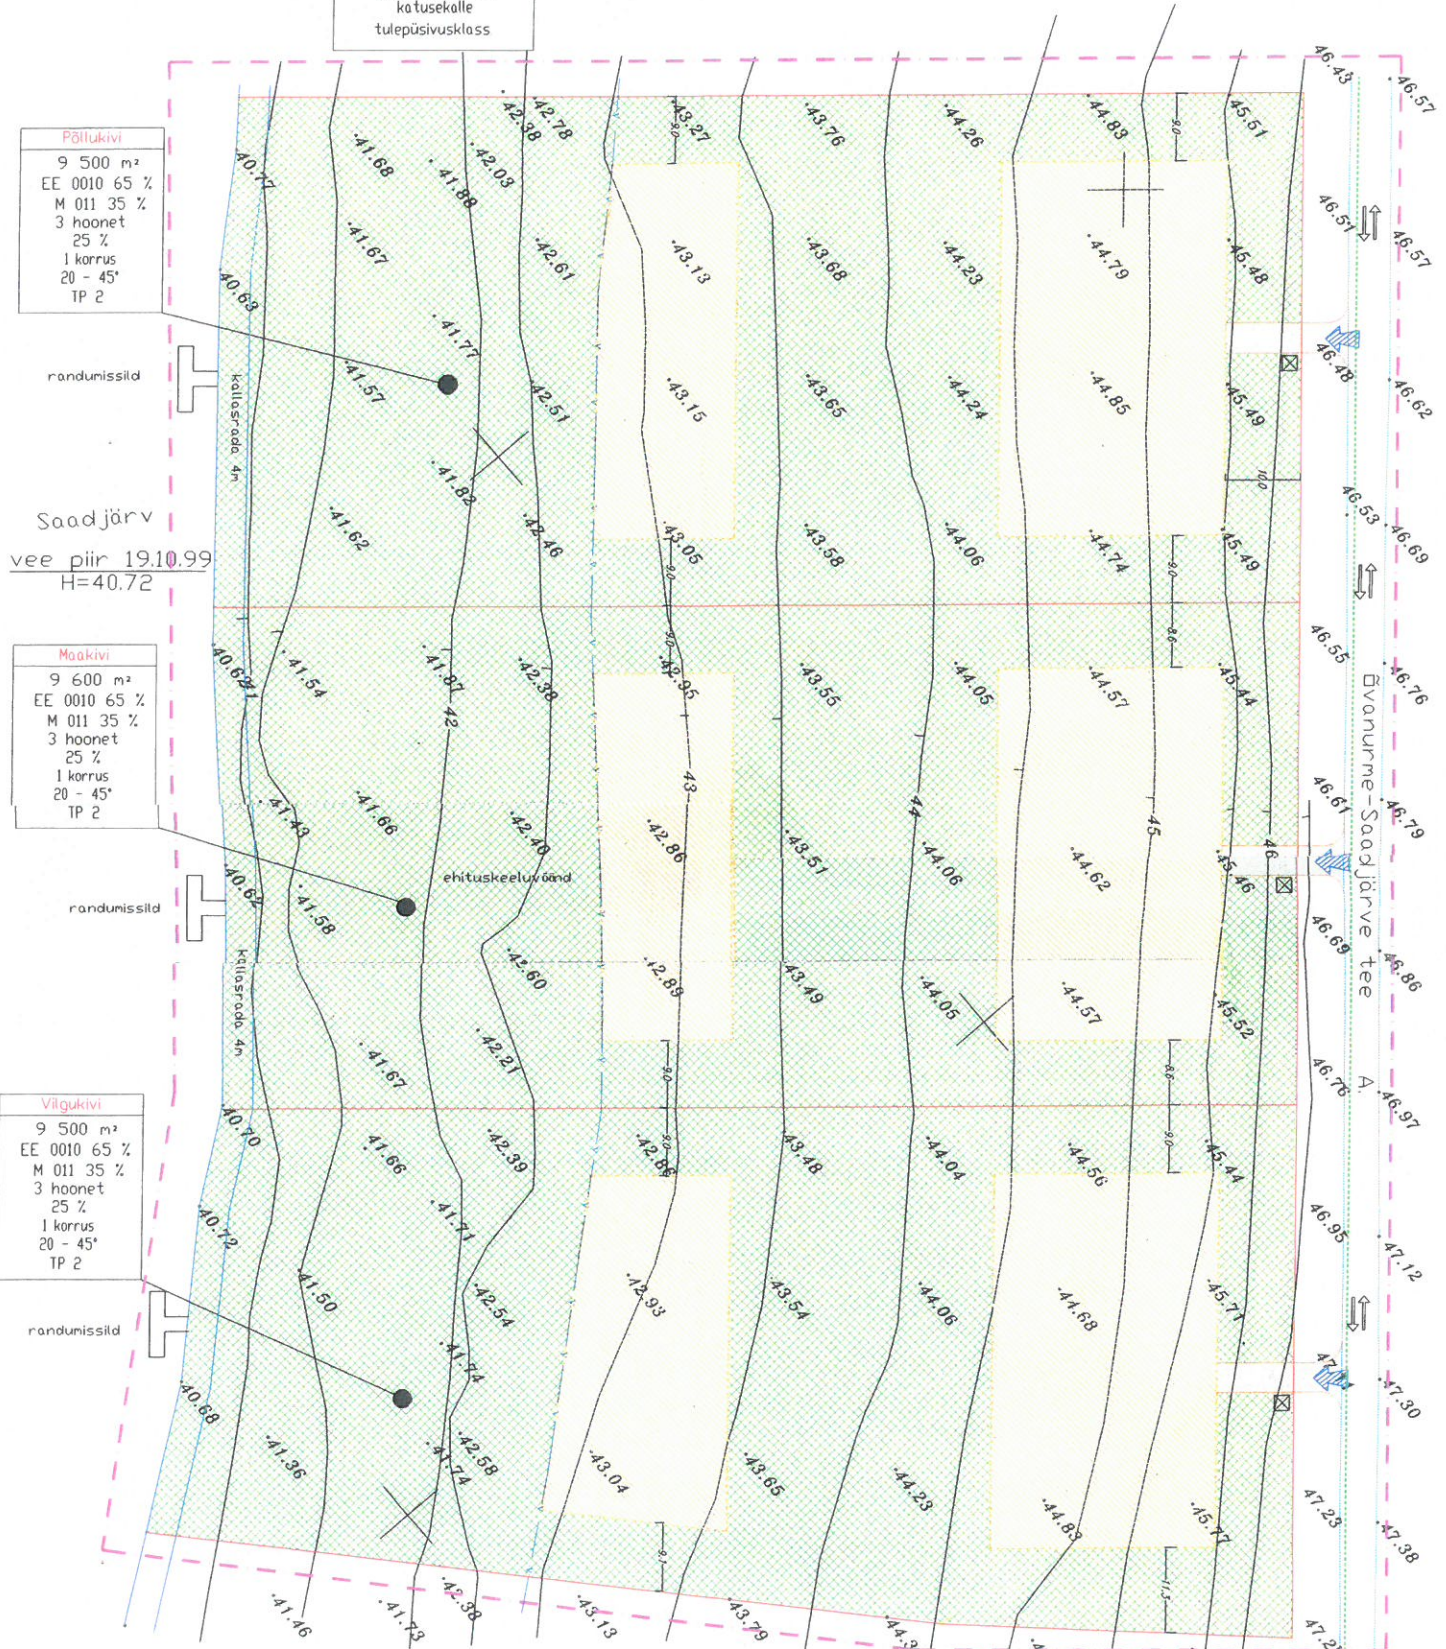

randumissild  
 Saadjärv  
 vee piir 19.10.99  
 H=40.72

randumissild  
 ehituskeeluvöönd

randumissild

- Tingimärgid
- planeeringuala piir
  - krundi piir
  - hoonestusala
  - planeeritud tee
  - muruala
  - liiklussuunad
  - + juurdepääs krundile
  - jalakäijate liikumissuunad
  - prügikonteiner

 AS Planeeringud Jätkaja: Rõõpme Neemre Planeerija: Jone Asper	Määr: 2011 Tartu Faks: 07 311 042 Tel: 07 437 196 E post: planeer@as.ee	Tellija: Heigo Põllumäe Teo nimetus: Tartu vallas Saadjärve külas Põllukivi, Maakivi ja Vilgukivi m-ü detailplaneering
	Arhitekti nimetus: PÕHJAJOONS Koostaja: 2003 märts Arhitekt: 2 Aastat: 3 Mõõtkala: M 1 : 500 Vah: 10 Kesk: DP 01/4 10	