Lähte aleviku Mütsi, Soki, Kinda, Ristiisa, Salli ja Mihkli mü detailplaneering

tehnovõrkude planeering

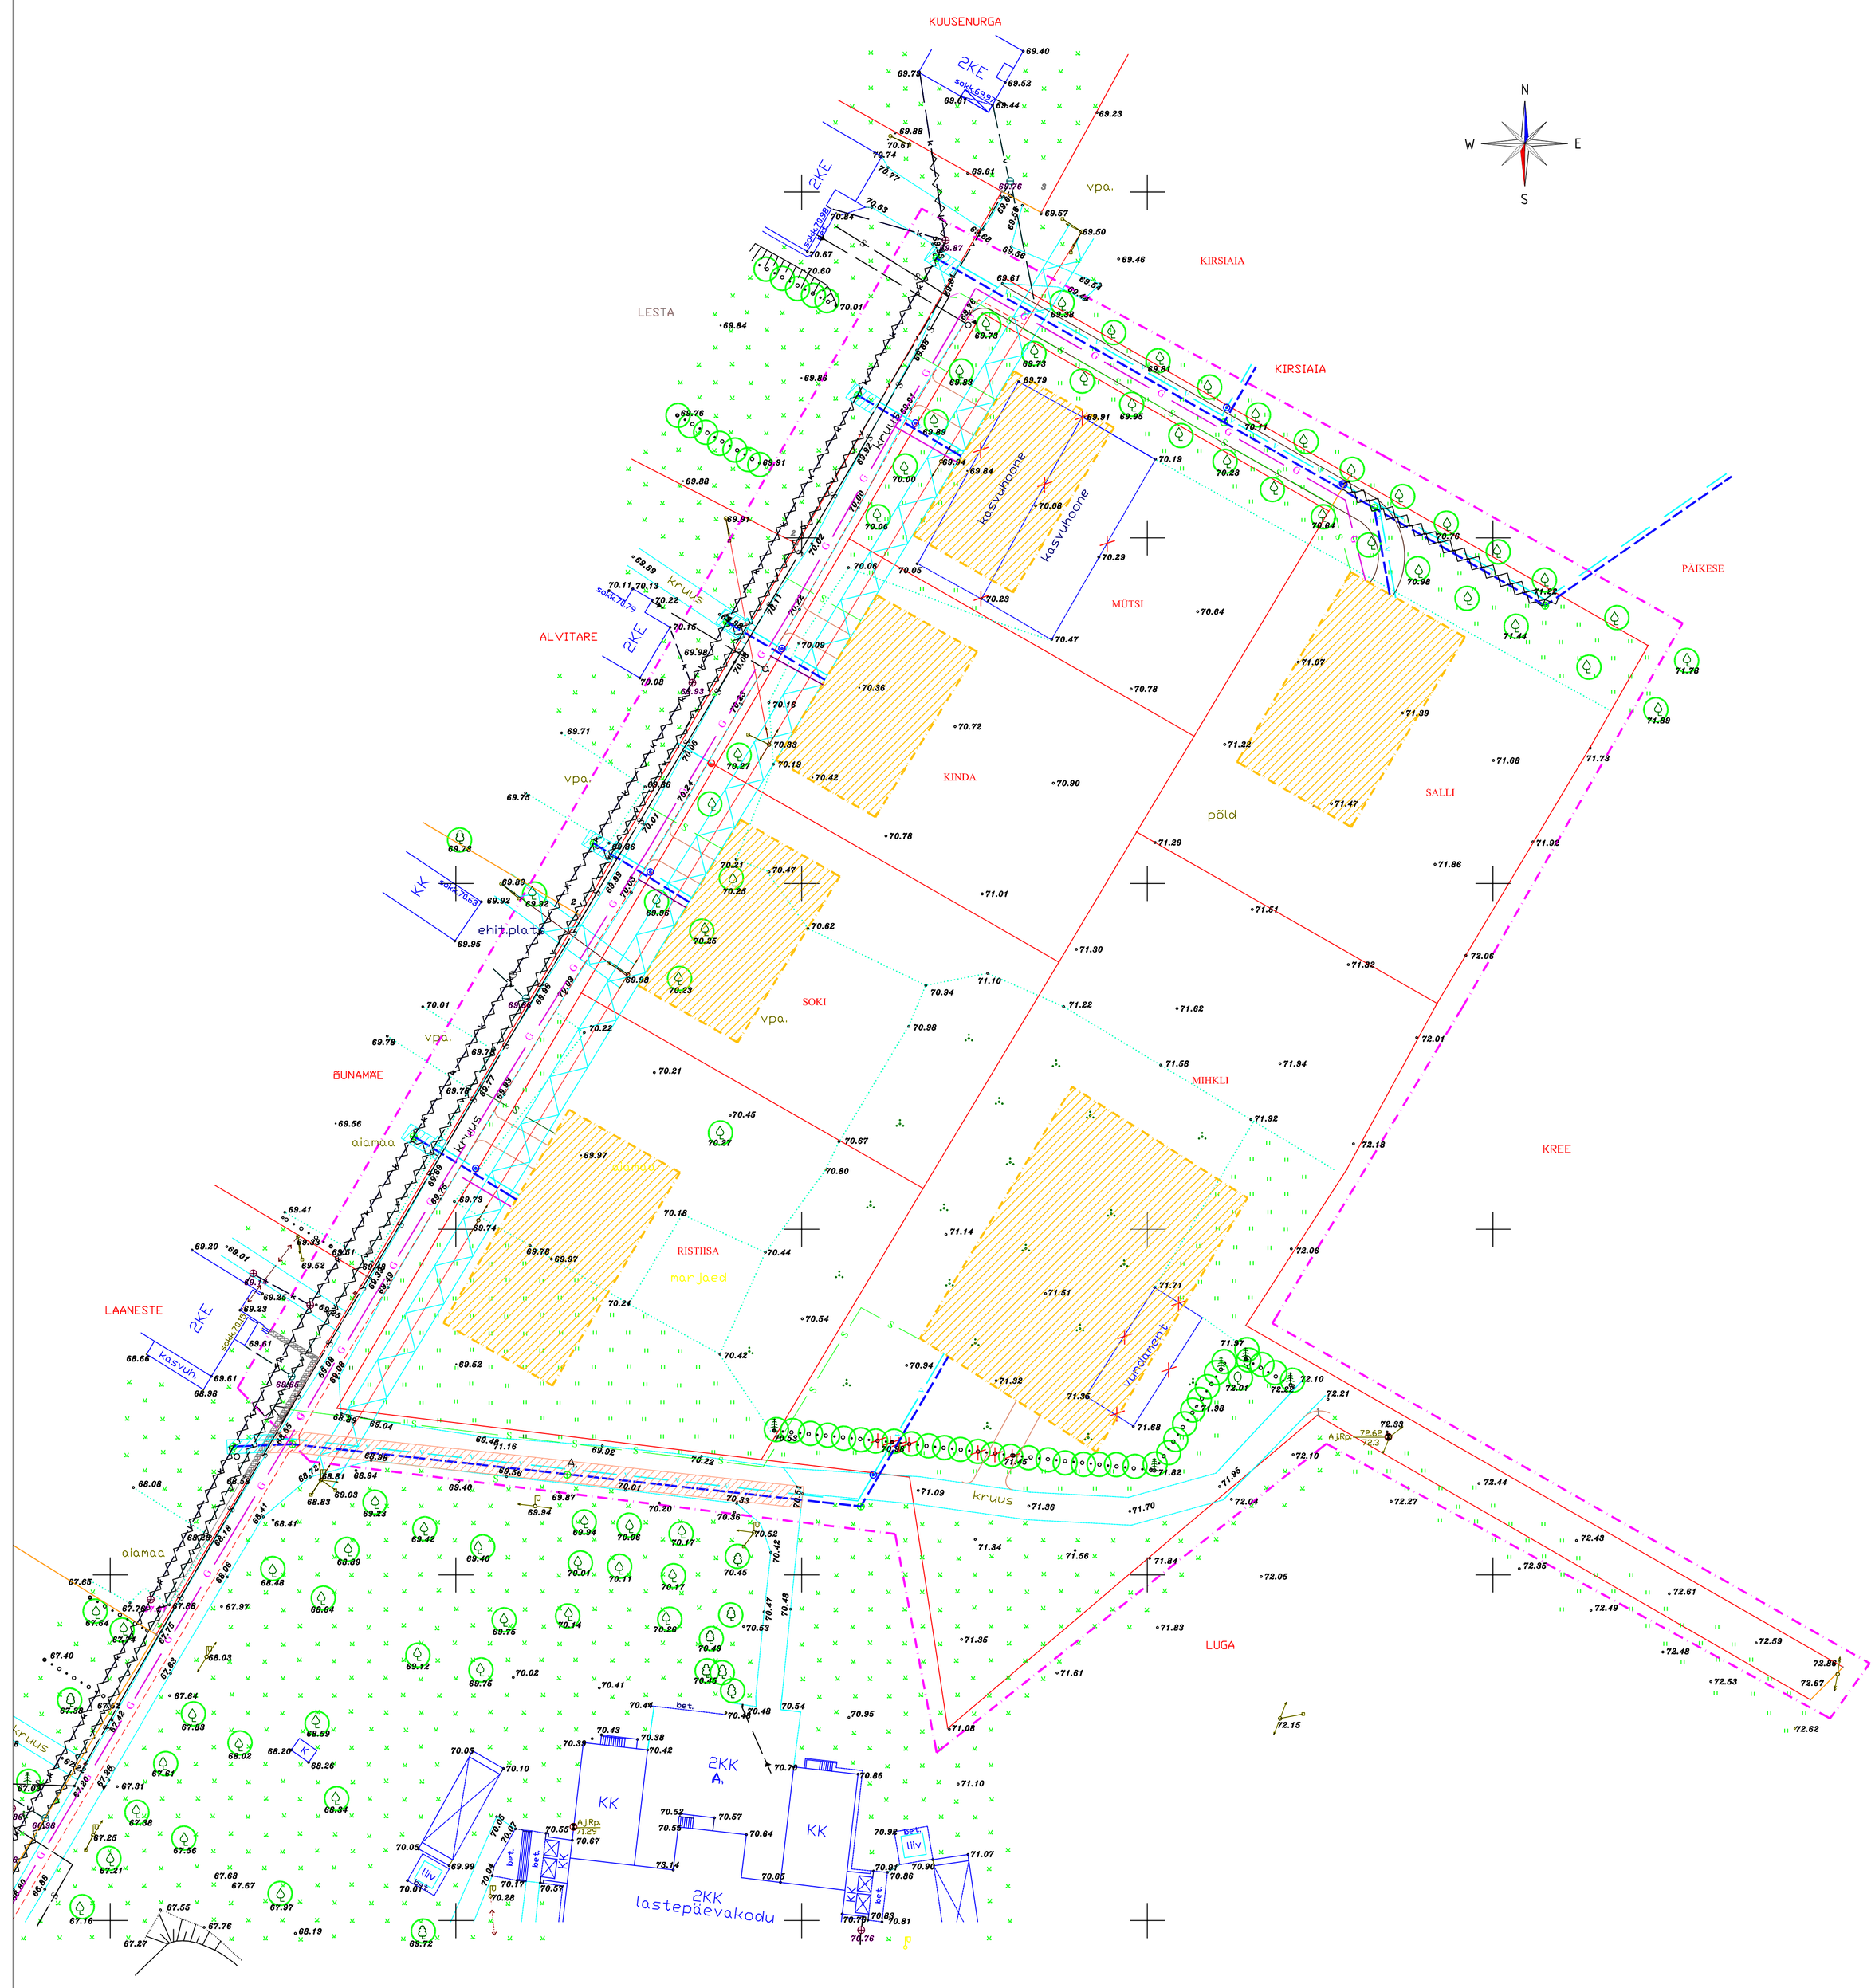

Tingmärgid:

- planeeringuala piir
- olemasolev krundi piir
- olemasolev veetrass
- olemasolev kanalisatsioonitrass
- olemasolev sidekaabel
- planeeritud veetrass
- planeeritud kanalidsatsioonitrass
- planeeritud sidekaabel
- planeeritud gaasitrass
- maakaabli perspektiivne asukoht
- trassi servituut
- elektriliini kaitsevöönd
- hoonestusala
- asfaldi taastamine
- olemasolev haljastu
- planeeritud maakraan
- planeeritud hüdrant
- likvideeritav objekt

Märkused:

1. Geodeetiline alusplaan M 1 : 500 on koostatud AS Brom Maamõõtmine poolt, töö nr.T-167. Koordinaadid Lähte aleviku kohalikus süsteemis. Kõrgused Balti süsteemis.
2. Varem projekteeritud gaasitorustiku projekti (OÜ EGA Projekt töö nr 204-2001-GE) ei rakendata

OÜ BROM Planeeringud, Võru 3, 50111 Tartu, Reg nr. 10009077; Tel: 07 427 185; Faks: 07 331 042; E-post: bromm@hot.ee	Tellija: Tartu vald				
Juhataja: Aapo Neemre; Planeerijad: Jane Asper	Töö nimetus: Lähte aleviku Mütsi, Soki, Kinda, Ristiisa, Salli ja Mihkli mü detailplaneering				
	Joonise nimetus: TEHNOVÕRKUDE PLANEERING				
	Kuupäev: aprill 2003	Joonis: 3	Jooniseid: 3	Mõõtkava: M 1 : 500	Töö nr: DP 0114	Leheküljel: 14