

Suure-Riistapuu

W

S

E

N

EHTUSIGUSE SELETUS :

Address

krundi pindala
sihtotstarve
lubatud ehitiste arv
täisehituse protsent
max. korruste arv
katusekalle
tulepüsisusklass

ol. ol.	10 000 m ²
-	-
-	•47.68


planeeritav	10 000 m ²
EE 0010 100%	4 hoonet
-	15 %
-	1-2 korrust
-	20 - 40°
-	TP 2

põld

proj. sahtkaev

R=10.00

puuviljaaed

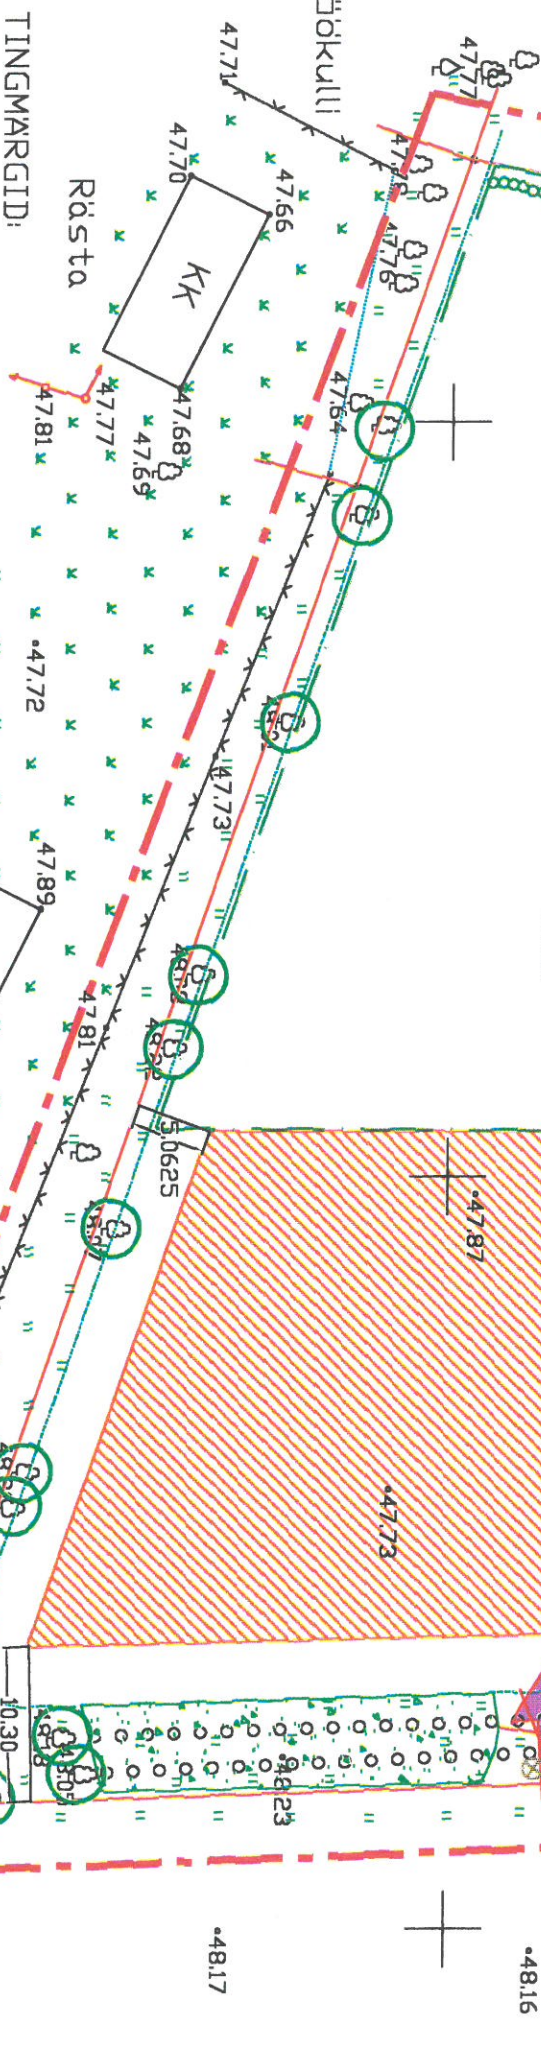

TINGMÄRGID:

— planeringuala piir

— ol. ol. kinnistu piir

— kõlviku piir

▨ hoonestusala

↑ liikumissuund

ⓐ ol. ol. kõrghaljastus

⊞ rajatav pöösashekk

⊞ prügikonteineri asukoht

⊞ R=10.00 puurkaevu sanitaarkaitseala

— planeeritav veetrass

— planeeritav kanalisatsioonitrass

— kogumiskaevuga

✗ ilkvideeritav objekt

AS Bronn Planeeringud	
Tellijä : Valdemar Albert	DP
Objekt : Tartu vallas Aru kinnistu detailplaneering	0100
Kontrolli: Ago Neeme	Kuupäev
Planeerija: Jane Asper dipl. nr. BD 002361	joonis 2
	09.2002
	1 : 500