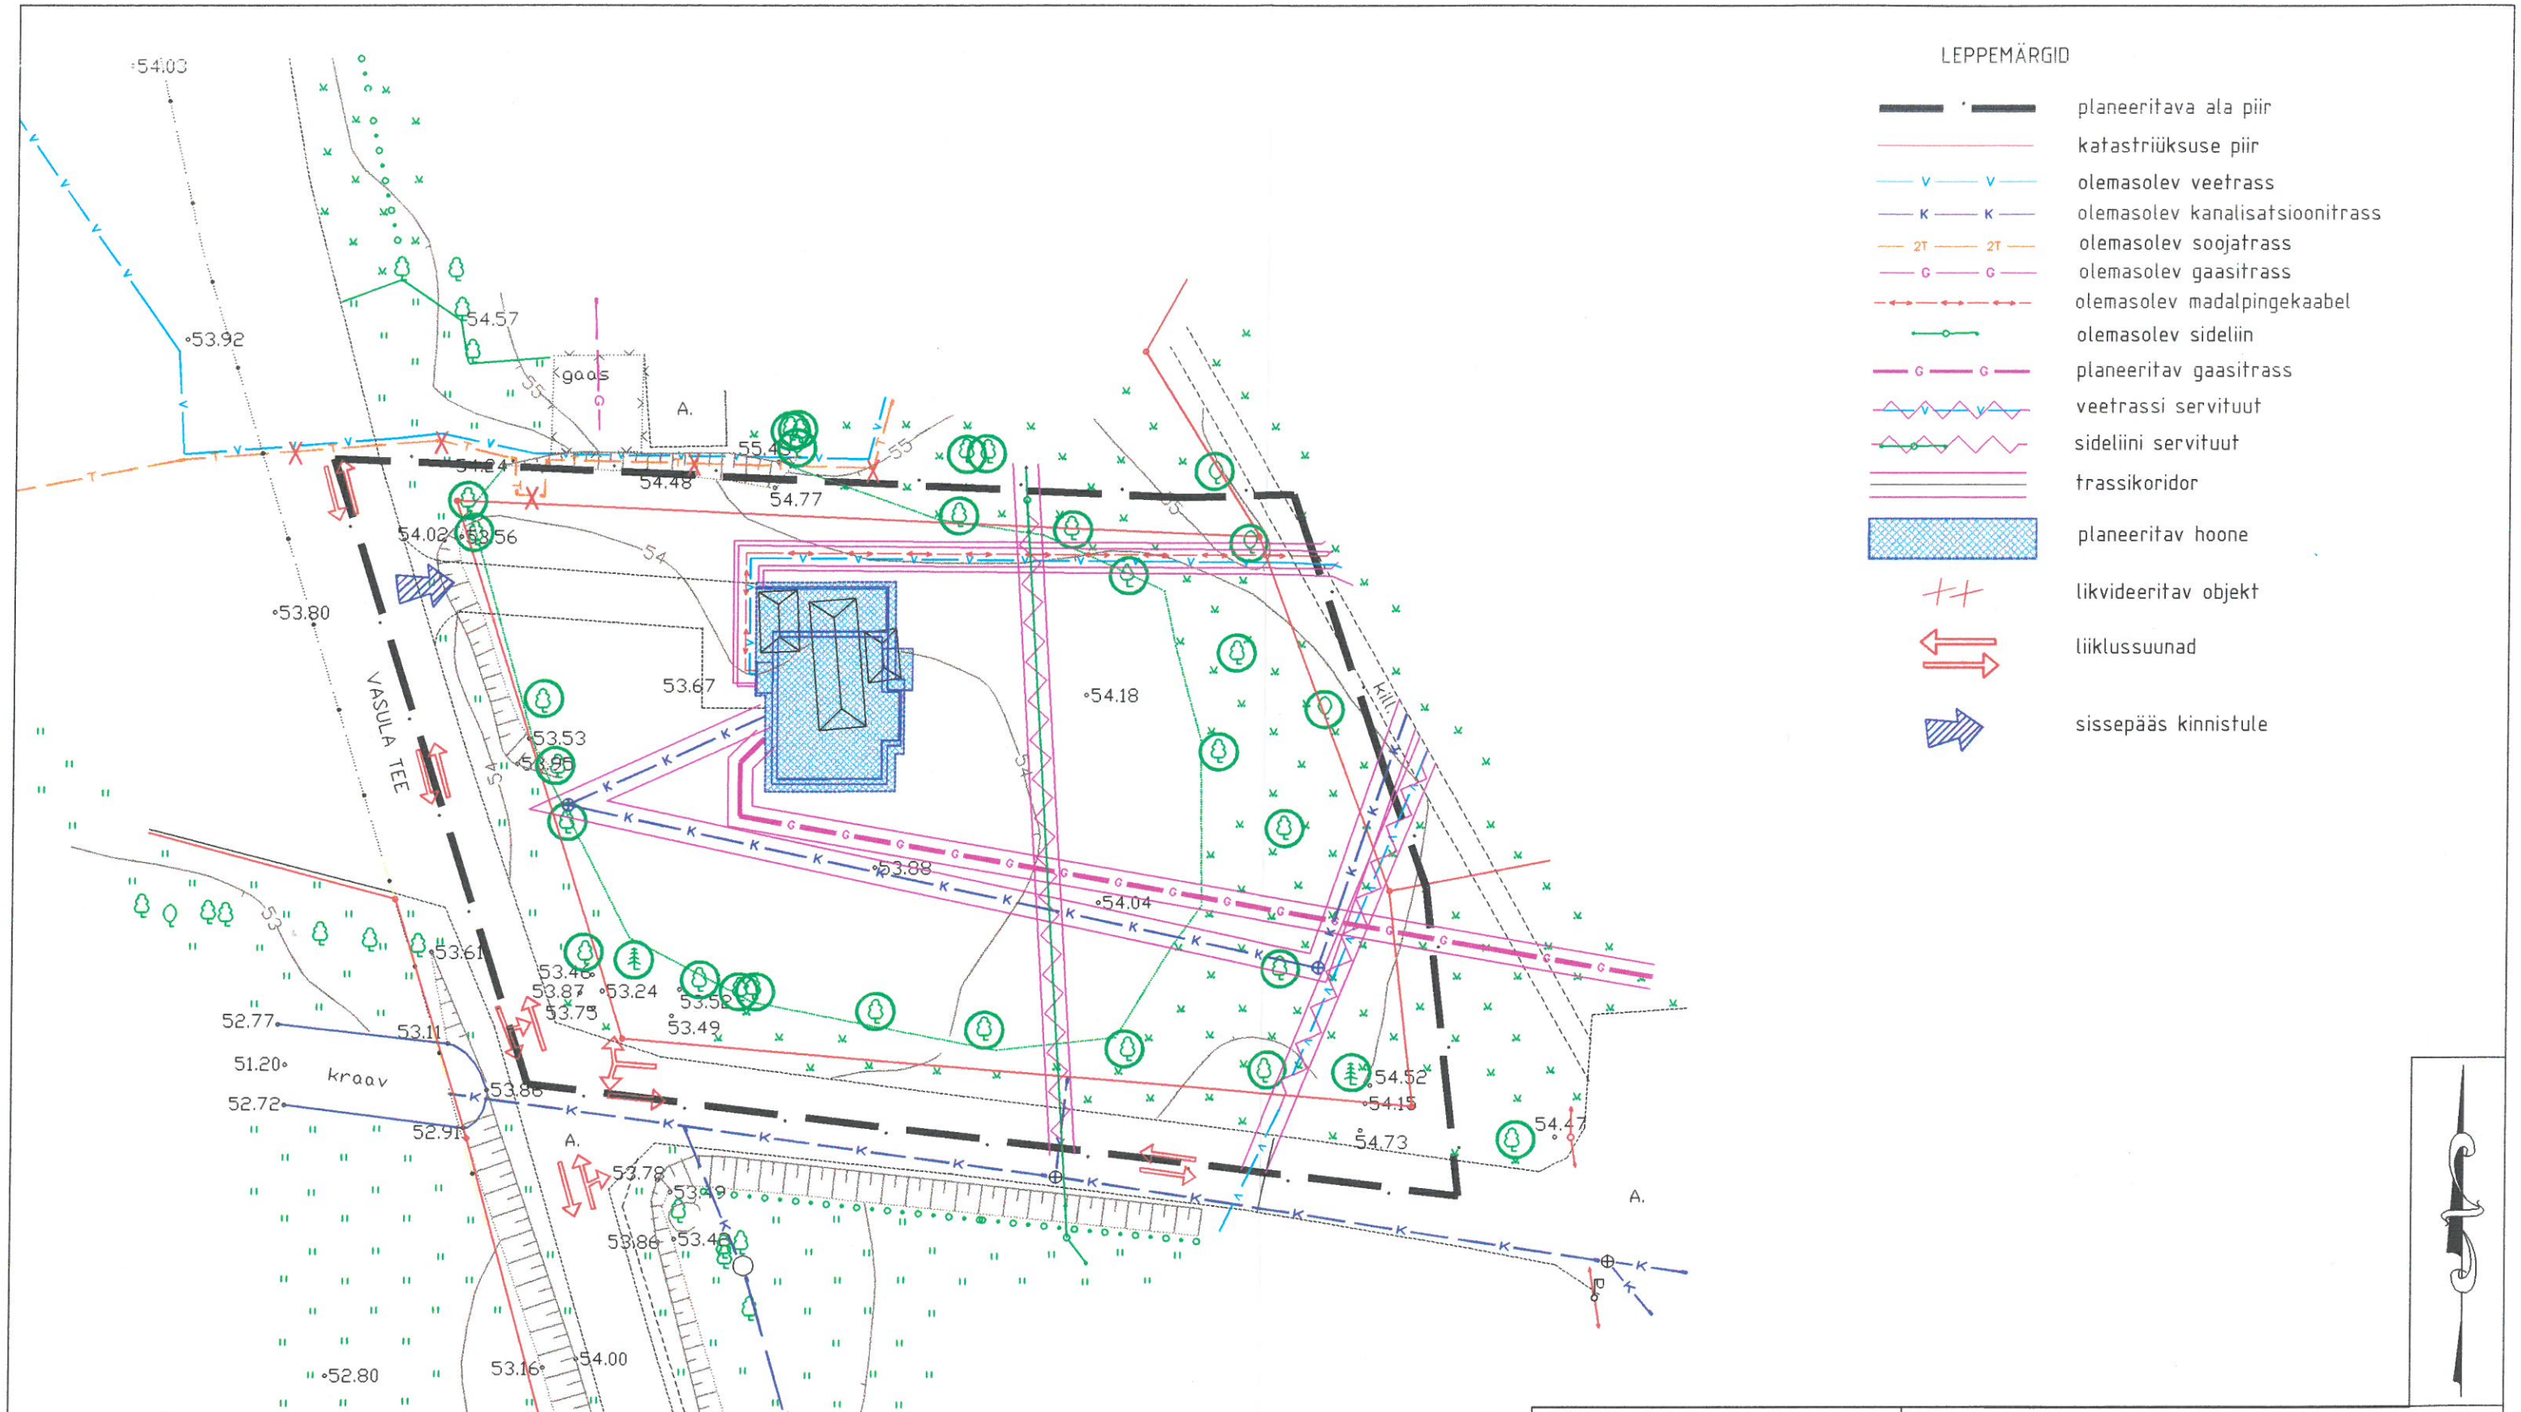

AS Planeeringud	Võru 3, 50111 Tartu, Reg nr. 10009077	Tel: 07 427 185, Faks: 07 331 042, E-post: bromm@hot.ee	Tellija: EDUARD KUPRI			
			Töö nimetus: TARTU MAAKOND, TARTU VALD, KÕRVEKÜLA EDUARDI KINNISTU DETAILPLANEERING			
Juhataja: Aapo Neemre			Joonise nimetus: TEHNOVÕRKUDE PLANEERING			
Planeerija: Tiina Kuusepuu			Kuupäev: 2002 oktoober	Joonis: 4	Jooniseid: 4	Mõõtkava: M 1: 500	Töö nr: DP 0102	Lehekülg: 17