


ANDMEED KRÜNTIDE MOODUSTAJASEKS

planoortid krundi	krundi planoortid suurus	krundi planoortid alusevõre (vestreivõre detailplanoeringile)	moodustajase kimiinusest	osade seinne õhuvõre (vestreivõre kantsrõhkude ligi)
Pos 1 (Jaagu)	2622	0010 EE 100 %	Jaagu	011 M 100 %
Pos 2 (Rainondi)	2439	0010 EE 100 %	Rainondi	011 M 100 %
Pos 3 (Salvi)	2473	0010 EE 100 %	Salvi	011 M 100 %
Pos 4 (Steve)	2473	0010 EE 100 %	Steve	011 M 100 %
Pos 5	2223	0010 EE 100 %	Kõrvetala puidkooi	011 M 100 %
Pos 6	2220	0010 EE 100 %	Kõrvetala puidkooi	011 M 100 %
Pos 7	2465	0010 EE 100 %	Kõrvetala puidkooi	011 M 100 %
Pos 8	2465	0010 EE 100 %	Parve	011 M 100 %
Pos 9	2489	0010 EE 100 %	Parve	011 M 100 %
Pos 10	2515	0010 EE 100 %	Parve	011 M 100 %
Pos 11	2565	0010 EE 100 %	Parve	011 M 100 %
Pos 12	16 365	0010 EE 85 % 002 A 15 %	Kõrvetala puidkooi	011 M 100 %
L	5817	007 L 100 %		011 M 100 %

0010 EE - valkeelamunna
002 A - õhmas
007 L - transpordimaa
011 M - mahtlõhusmaa

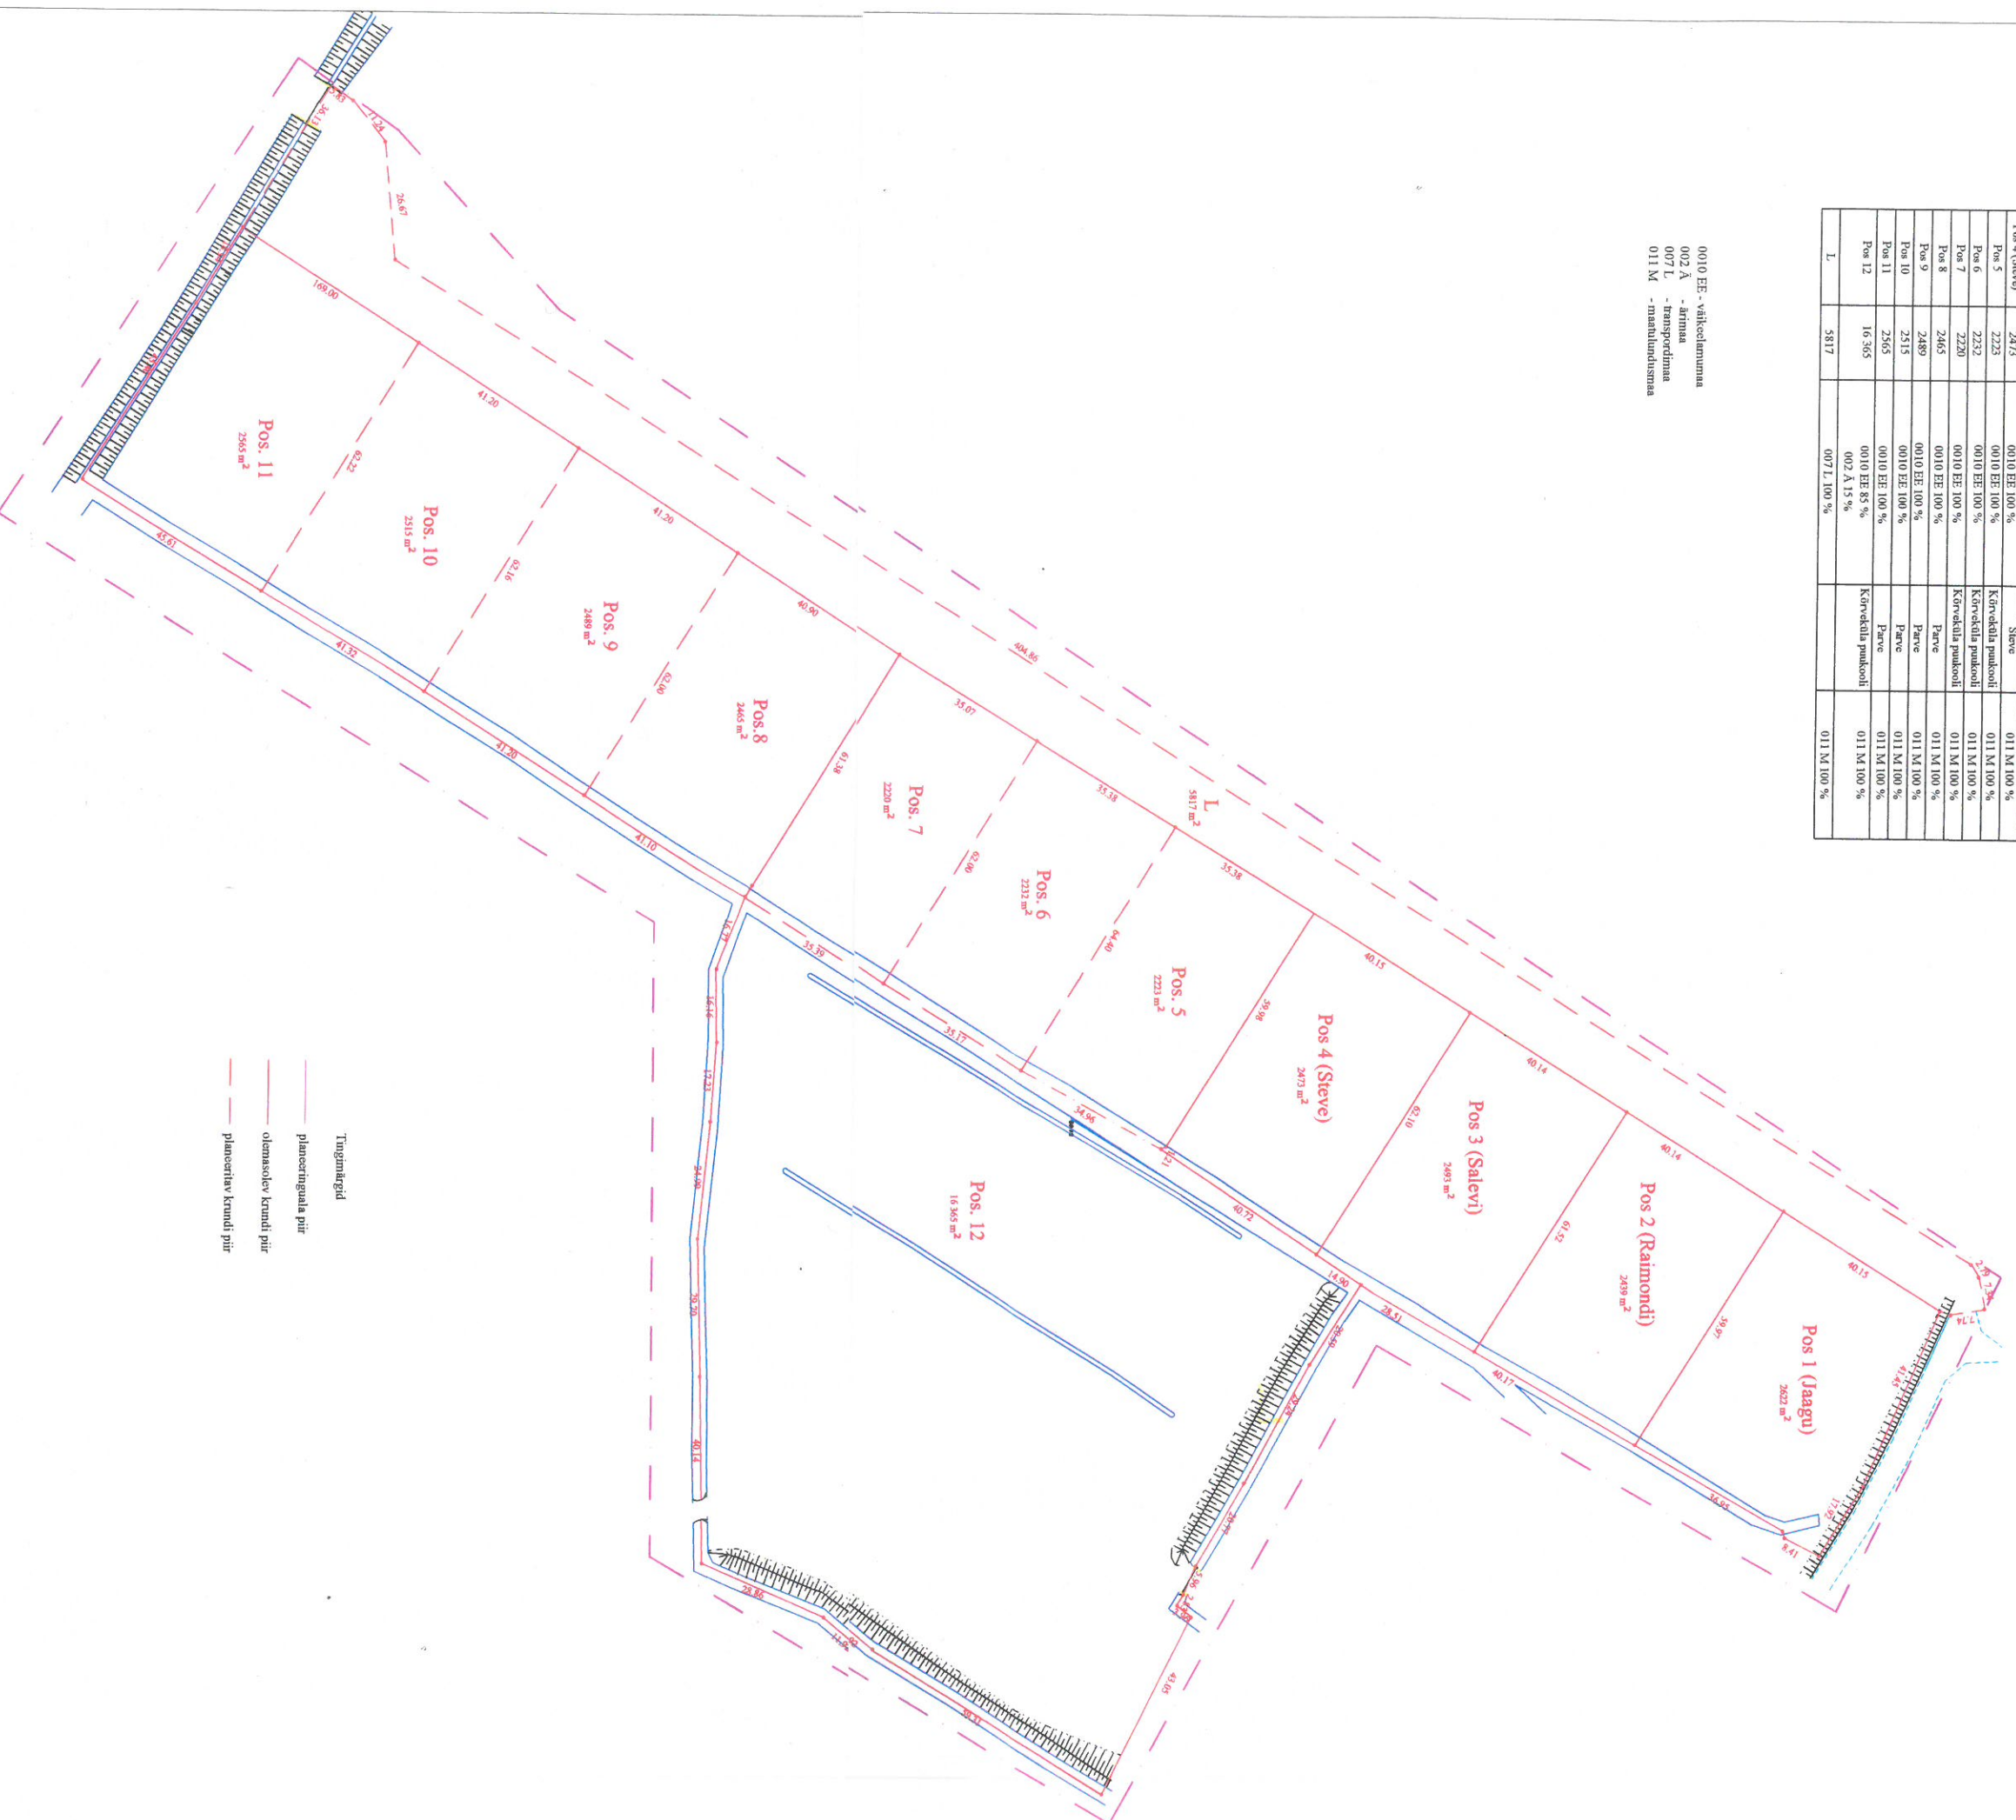

- Tugimärkid
- planoeringuala piir
- olmasooler-krundi piir
- planoortide krundi piir

Võrgu 50111100 Reg nr: 0000077	Taotleja 14816427100 Faks: 02 201042 E-post: doming@cc	Taotleja J. Lehtia, R. Lehtia ja M. Parv
Jalutajate AADO Neemre Fotoenergiat JANE ASPER dok. nr. 0020361	Andmise 2002. oktoober	Andmise 3
	Andmise 3	Andmise 4
	Andmise M 1:1000	Andmise DP 0101
		Andmise 12