


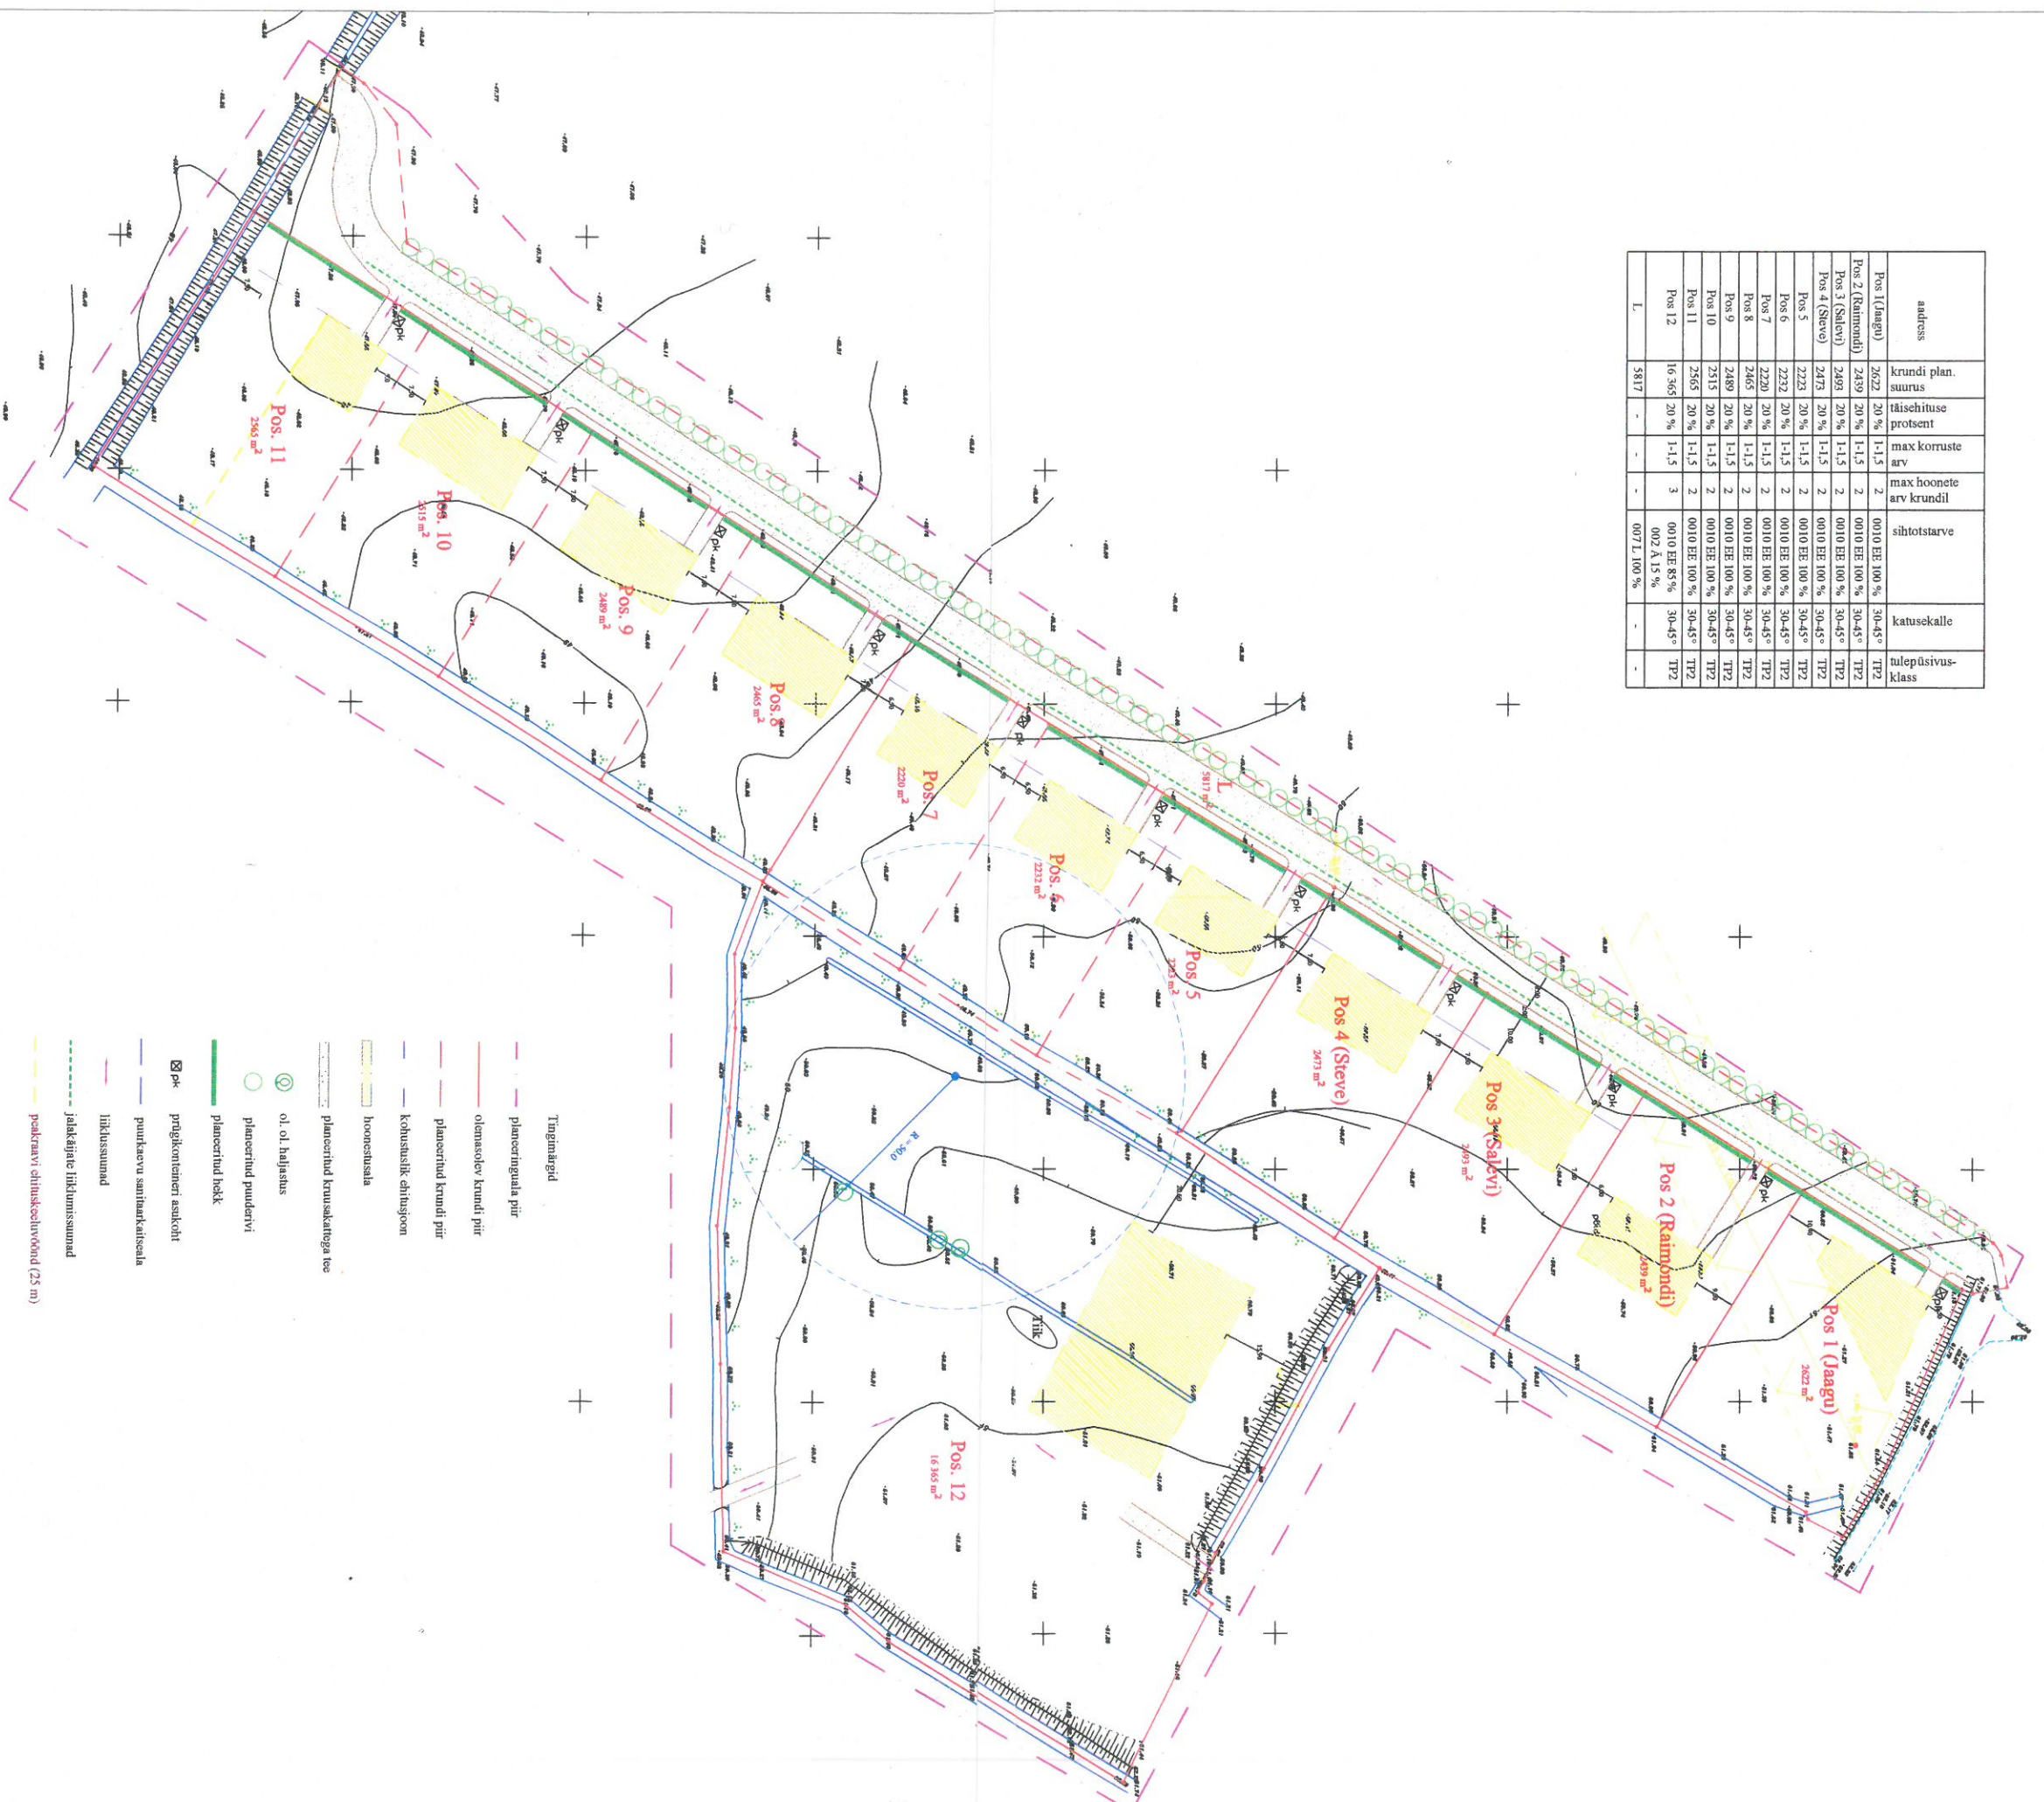

address	krundi plan. suurus	hüsituse protsent	max korruste arv	max hoonete arv krundil	sihtotstarve	katuselalle	nulepüsisus-klass
Pos 1 (Jaagu)	2622	20 %	1-1,5	2	0010 EE 100 %	30-45°	TP2
Pos 2 (Rainondi)	2439	20 %	1-1,5	2	0010 EE 100 %	30-45°	TP2
Pos 3 (Salevi)	2493	20 %	1-1,5	2	0010 EE 100 %	30-45°	TP2
Pos 4 (Steve)	2473	20 %	1-1,5	2	0010 EE 100 %	30-45°	TP2
Pos 5	2223	20 %	1-1,5	2	0010 EE 100 %	30-45°	TP2
Pos 6	2232	20 %	1-1,5	2	0010 EE 100 %	30-45°	TP2
Pos 7	2220	20 %	1-1,5	2	0010 EE 100 %	30-45°	TP2
Pos 8	2465	20 %	1-1,5	2	0010 EE 100 %	30-45°	TP2
Pos 9	2489	20 %	1-1,5	2	0010 EE 100 %	30-45°	TP2
Pos 10	2515	20 %	1-1,5	2	0010 EE 100 %	30-45°	TP2
Pos 11	2565	20 %	1-1,5	2	0010 EE 100 %	30-45°	TP2
Pos 12	16366	20 %	1-1,5	3	0010 EE 85% 002 A 15 %	30-45° TP2	
L	5817	-	-	-	007 L 100 %	-	-



- Tingimärgid
- planeeringuala piir
 - olemasolev krundi piir
 - planeeritud krundi piir
 - kohustuslik ahnitsjoon
 - hoonetualala
 - planeeritud kruusakattega tee
 - ⊙ ol. ol. haljastus
 - ⊙ planeeritud puidurvi
 - planeeritud hekk
 - ⊠ pügikontaineri asukoht
 - puitkaevu sanitaarkanalisaal
 - lihtsusaunad
 - jalakäikete liikumissuunad
 - peakraavi ahnitskoelirvõhnd (25 m)

Võru 3 50111 Taha Reg nr. 1000077	14.07.2022 Fidei. 07.31.02 E-posti: jleht@pau.ee	J. Lehtla, R. Lehtla ja M. Parv	Kandideerimise 2022. oktoober	2	4	M 1:1000	11
Jamaja Aapo Neemre Puhvetu 1 Jone Asper 946 nr. 80 00281		Korvakiia alevikku Jaagu, Parve ja Korvakiia puukooli kinnistu detalplaneering					