


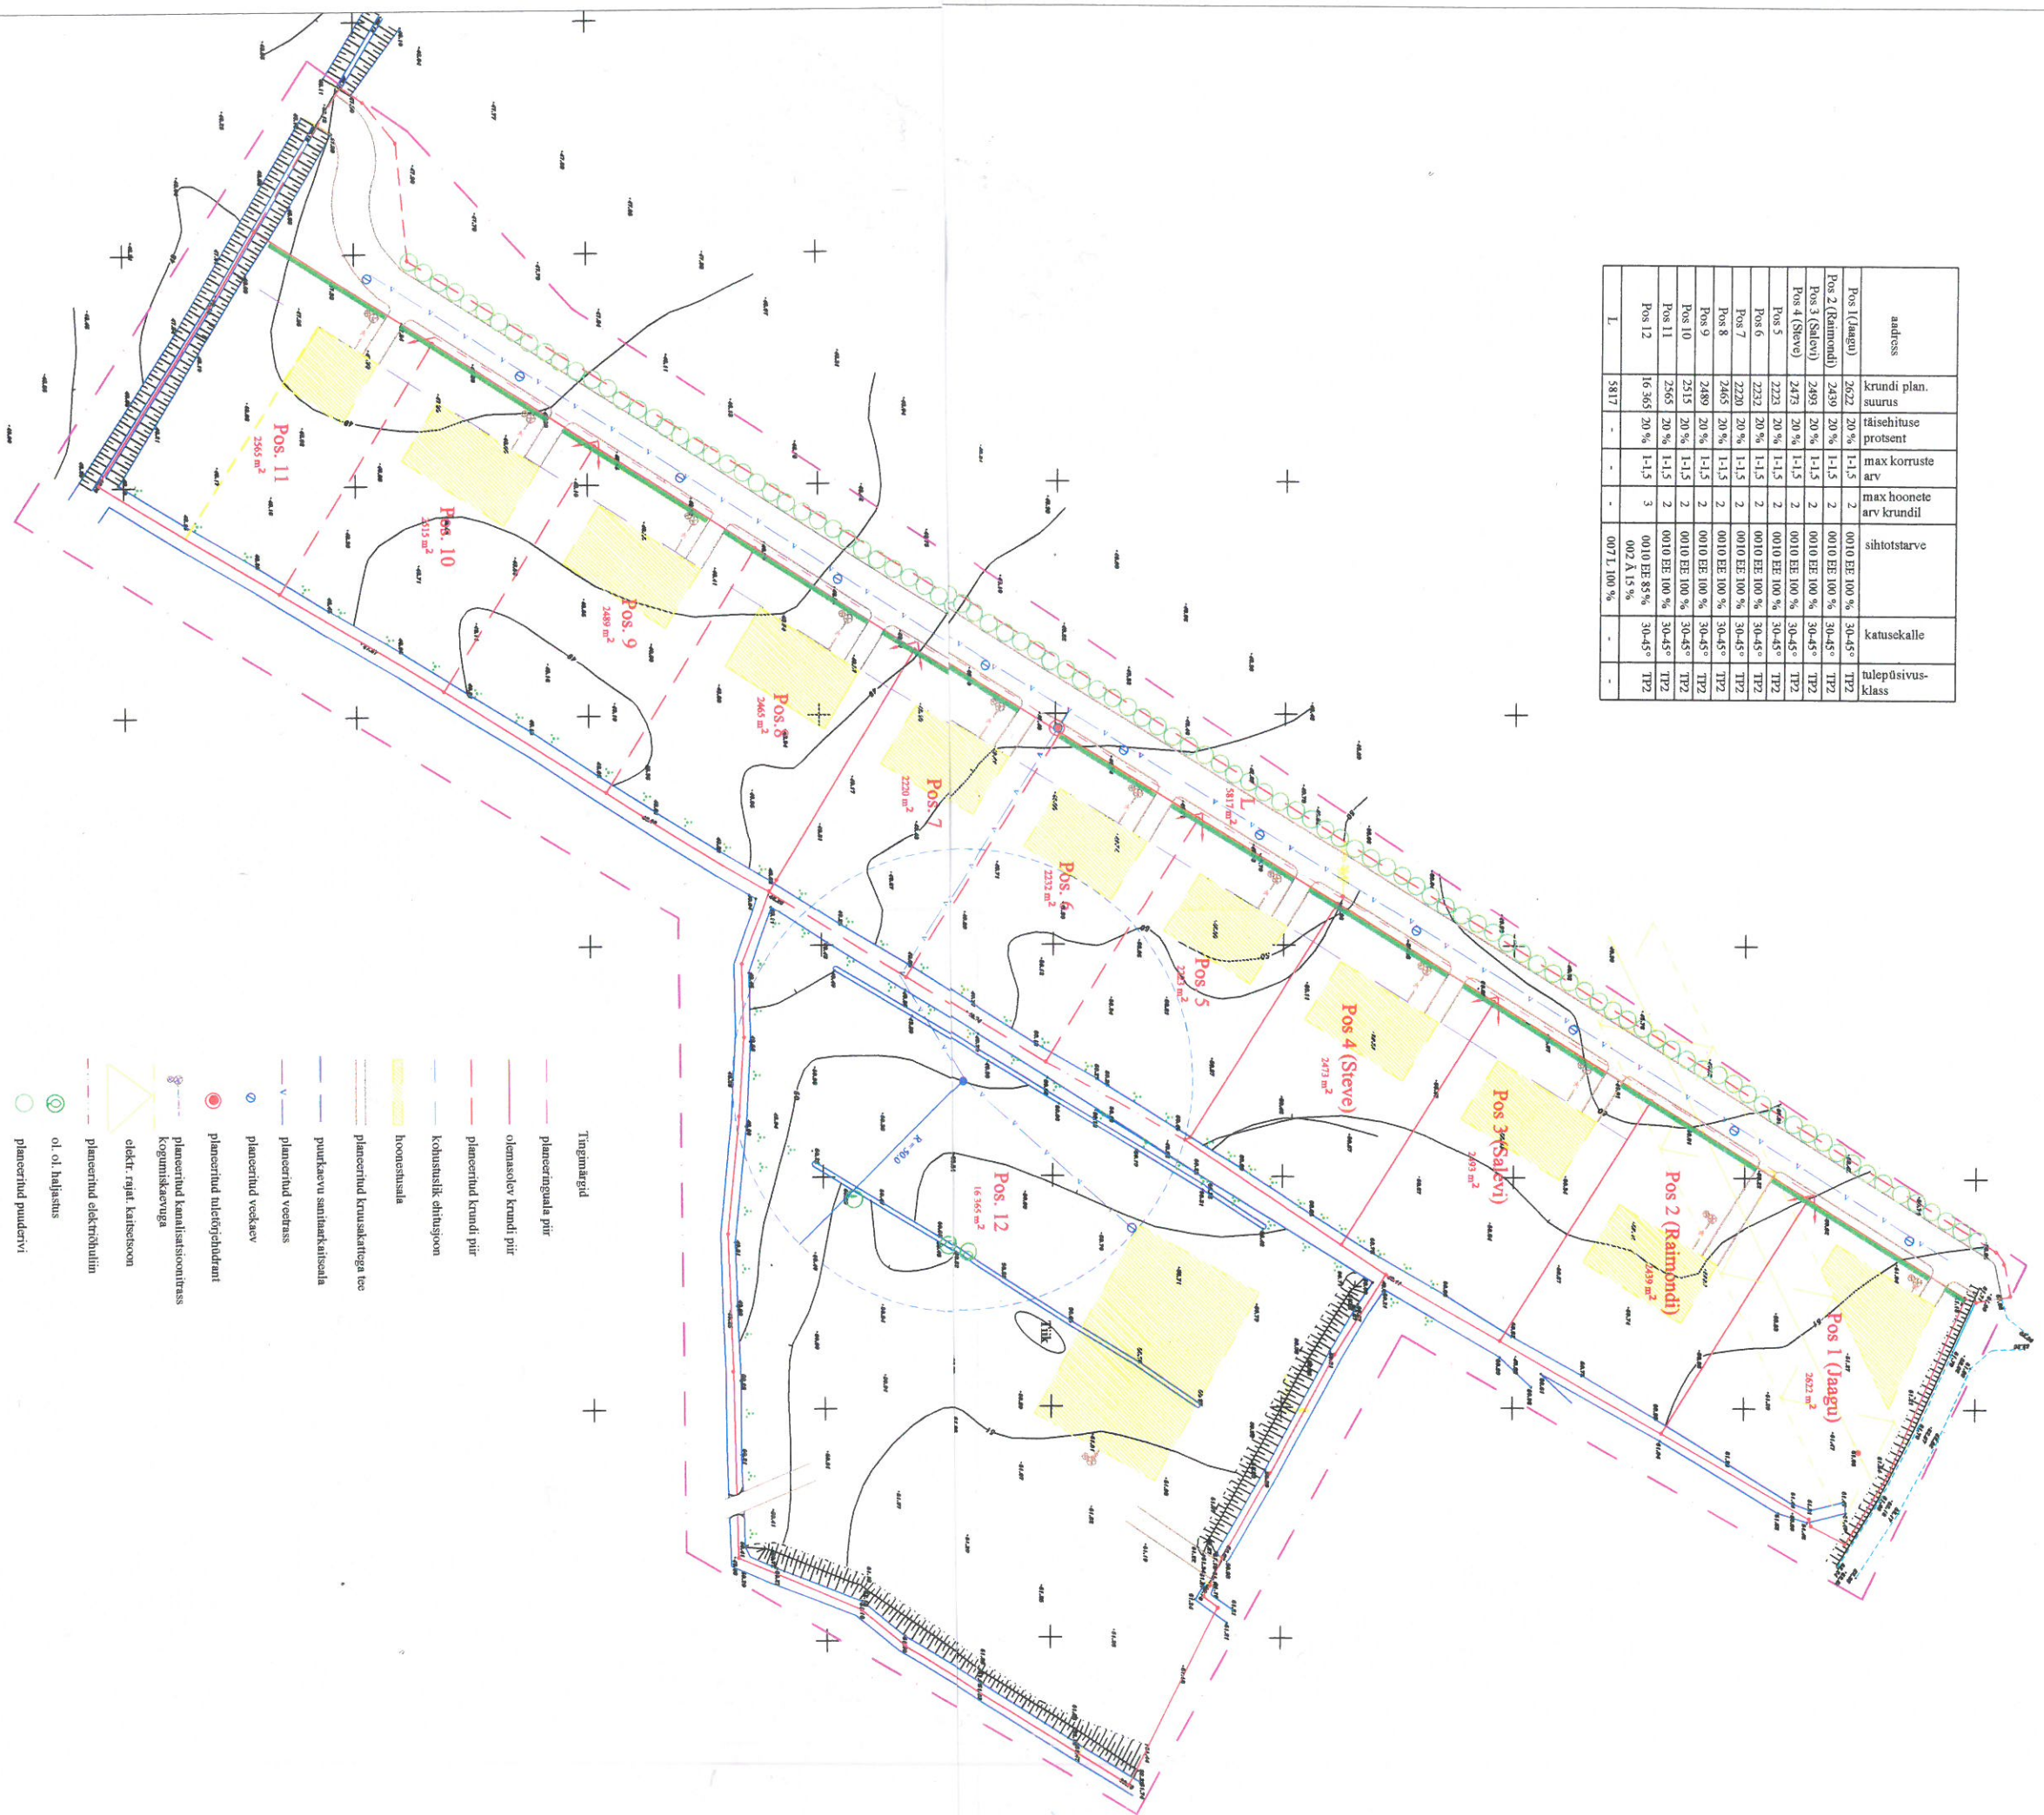

address	krundi plan. suurus	hääsitusprotsent	max korruste arv	max hoonete arv krundil	sihtotstarve	katusekalle	tulepüsisus-klass
Pos 1 (Jaagu)	2622	20%	1-1,5	2	0010 EE 100 %	30-45°	TP2
Pos 2 (Rainondi)	2439	20%	1-1,5	2	0010 EE 100 %	30-45°	TP2
Pos 3 (Salvevi)	2493	20%	1-1,5	2	0010 EE 100 %	30-45°	TP2
Pos 4 (Steve)	2475	20%	1-1,5	2	0010 EE 100 %	30-45°	TP2
Pos 5	2223	20%	1-1,5	2	0010 EE 100 %	30-45°	TP2
Pos 6	2232	20%	1-1,5	2	0010 EE 100 %	30-45°	TP2
Pos 7	2220	20%	1-1,5	2	0010 EE 100 %	30-45°	TP2
Pos 8	2465	20%	1-1,5	2	0010 EE 100 %	30-45°	TP2
Pos 9	2489	20%	1-1,5	2	0010 EE 100 %	30-45°	TP2
Pos 10	2515	20%	1-1,5	2	0010 EE 100 %	30-45°	TP2
Pos 11	2565	20%	1-1,5	2	0010 EE 100 %	30-45°	TP2
Pos 12	16365	20%	1-1,5	3	0010 EE 85% 002 A 15%	30-45°	TP2
L	5817	-	-	-	007 L 100 %	-	-



- Tingimargid
- planeeringuala piir
- olemasolev krundi piir
- planeering krundi piir
- kohustuslik ohutusjoon
- hoonestusala
- planeeringd krusakatega tee
- puurkaevu sanitaarkatseala
- planeeringd veetrass
- planeeringd veekaev
- planeeringd tuleohjehdrant
- planeeringd kanalisatsioonitrass kogumiskäevaga
- elektr. rajat. katsejoon
- planeeringd elektrihulini
- ol. ol. haljastus
- planeeringd puiduteri
- planeeringd heik
- puukraavi ohutusjoonivöönd (25 m)

Tartumaa Päästeteenistus
 peainspektor
 Pjotr Vorobjov
 03.02.2007

Vahk 3 58111 Tartu Ringi nr. 4000077	14.07.07 nr. F-04.02102 E-04.02102	J. Lehtla, R. Lehtla ja M. Parv	108. aadress Kõrvetulla aleviku Jaagu, Parve ja Kõrvetulla puukoollinnistu detailplaneering	2007. oktoober	4	4	M 1:1000	13
--	--	---------------------------------	---	----------------	---	---	----------	----