


X=6485750
Y=656150

KRUNDI EHIUSÕIGUS	Ol.oi	Planeeritav
Address:	Tartu mk Tartu vald Võbla küla, Savisaare mü	Tartu mk Tartu vald Võbla küla, Savisaare mü
Krundi pindala:	2017 m ²	2017 m ²
Sihtotstarve:	100% M (maatuluudusmaa)	100 % EE (väikeelamumaa)
Lubatud usehitiste arv:	-	max 20%
Suurim ehitusalune pind:	-	1
Max korruste arv:	-	2
Maapinnaabs. kõrguste vahemik:	47,46 - 49,11	47,46 - 49,11
Katsekalle, °:	-	20 - 45°
Min tulepüüsvklass:	-	TP2

KRUNDI EHIUSÕIGUS	Ol.oi	Planeeritav
Address:	Tartu mk Tartu vald Võbla küla, Madise mü	Tartu mk Tartu vald Võbla küla, Madise mü
Krundi pindala:	2017 m ²	2017 m ²
Sihtotstarve:	100% M (maatuluudusmaa)	100 % EE (väikeelamumaa)
Lubatud usehitiste arv:	-	max 20%
Suurim ehitusalune pind:	-	1
Max korruste arv:	-	2
Maapinnaabs. kõrguste vahemik:	47,90 - 49,59	47,90 - 49,59
Katsekalle, °:	-	20 - 45°
Min tulepüüsvklass:	-	TP2

Märkused:
1. Geo-aluse Madise ja Savisaare kü piires on koostanud Tartu Maakorralduse OÜ, litsents nr. 462 MA 06.12.2001.
Koordinaadid on L-EST 92 ja kõrgused suvalises süsteemis.

Tehn.rp. 1 H=50,00 Piirikivi kõrgeim koht.
Tehn.rp. 2 H=51,05 Mürnis oleva lõunapoolseima augu pöhi.

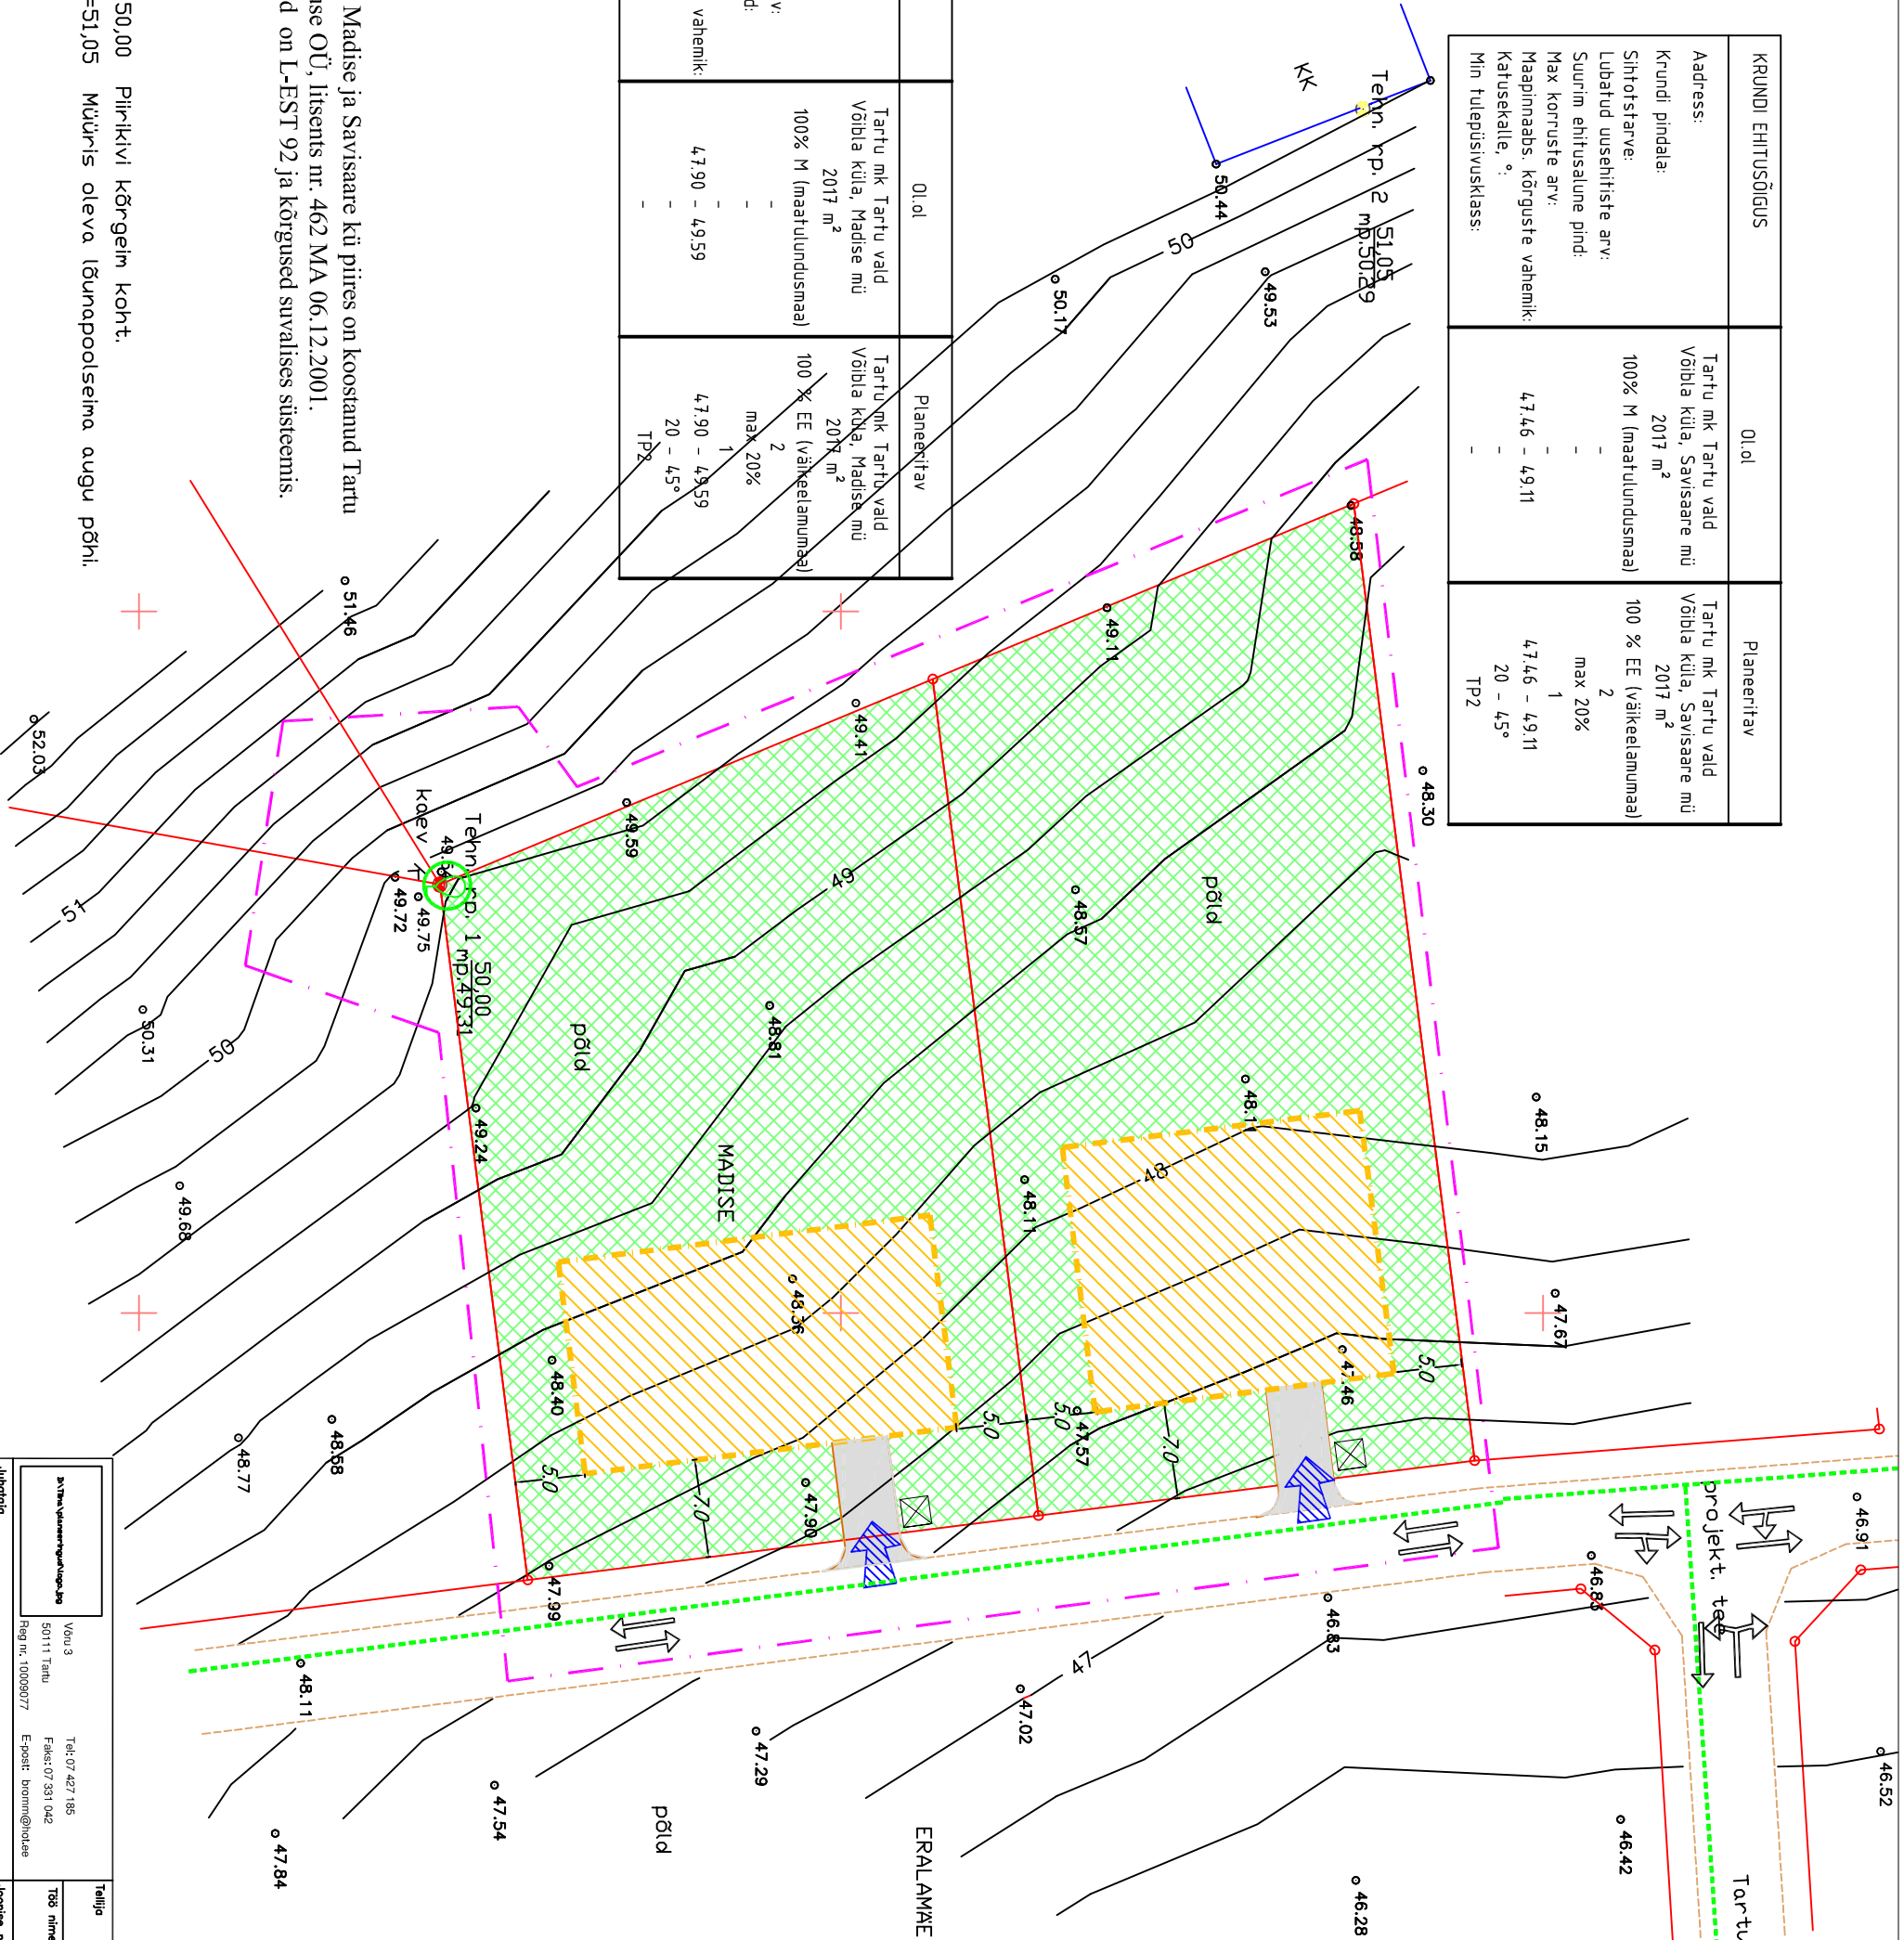

Tingimärkid:

- planeeringuala piir
- olemasolev krundi piir
- jalakäijate liikumine
- hoonestusala
- planeeritud tee
- muruala
- prügikonteineri asukoht
- liiklussuunad
- juurdepääs krundile
- olemasolev haljastus

Juhataja Aapo Neemre Planeerija Jane Asper		Vabu 3 50111 Tartu Reg nr. 10009077 E-post: bromm@vabudane.ee		Tel: 07 427 185 Faks: 07 931 042	
Tellijä	Aare Kiik				
Töö nimetus	Tartu vallas Võbla külas Madise mü detailplaneering				
Joonise nimetus	POHIJOOONIS				
Kuupäev	Joonis	Joonised	Mõõtkava	Töö nr	Lehekülg
märts 2003	2	3	M 1 : 500	DP 0112	13