
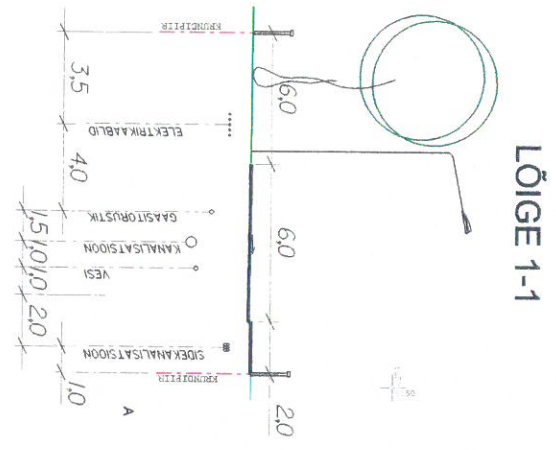


Tartu valla Vahi küla Vahi tänava kvartali kirdeosa DETAILPLANEERING TEHNOVÕRGUD

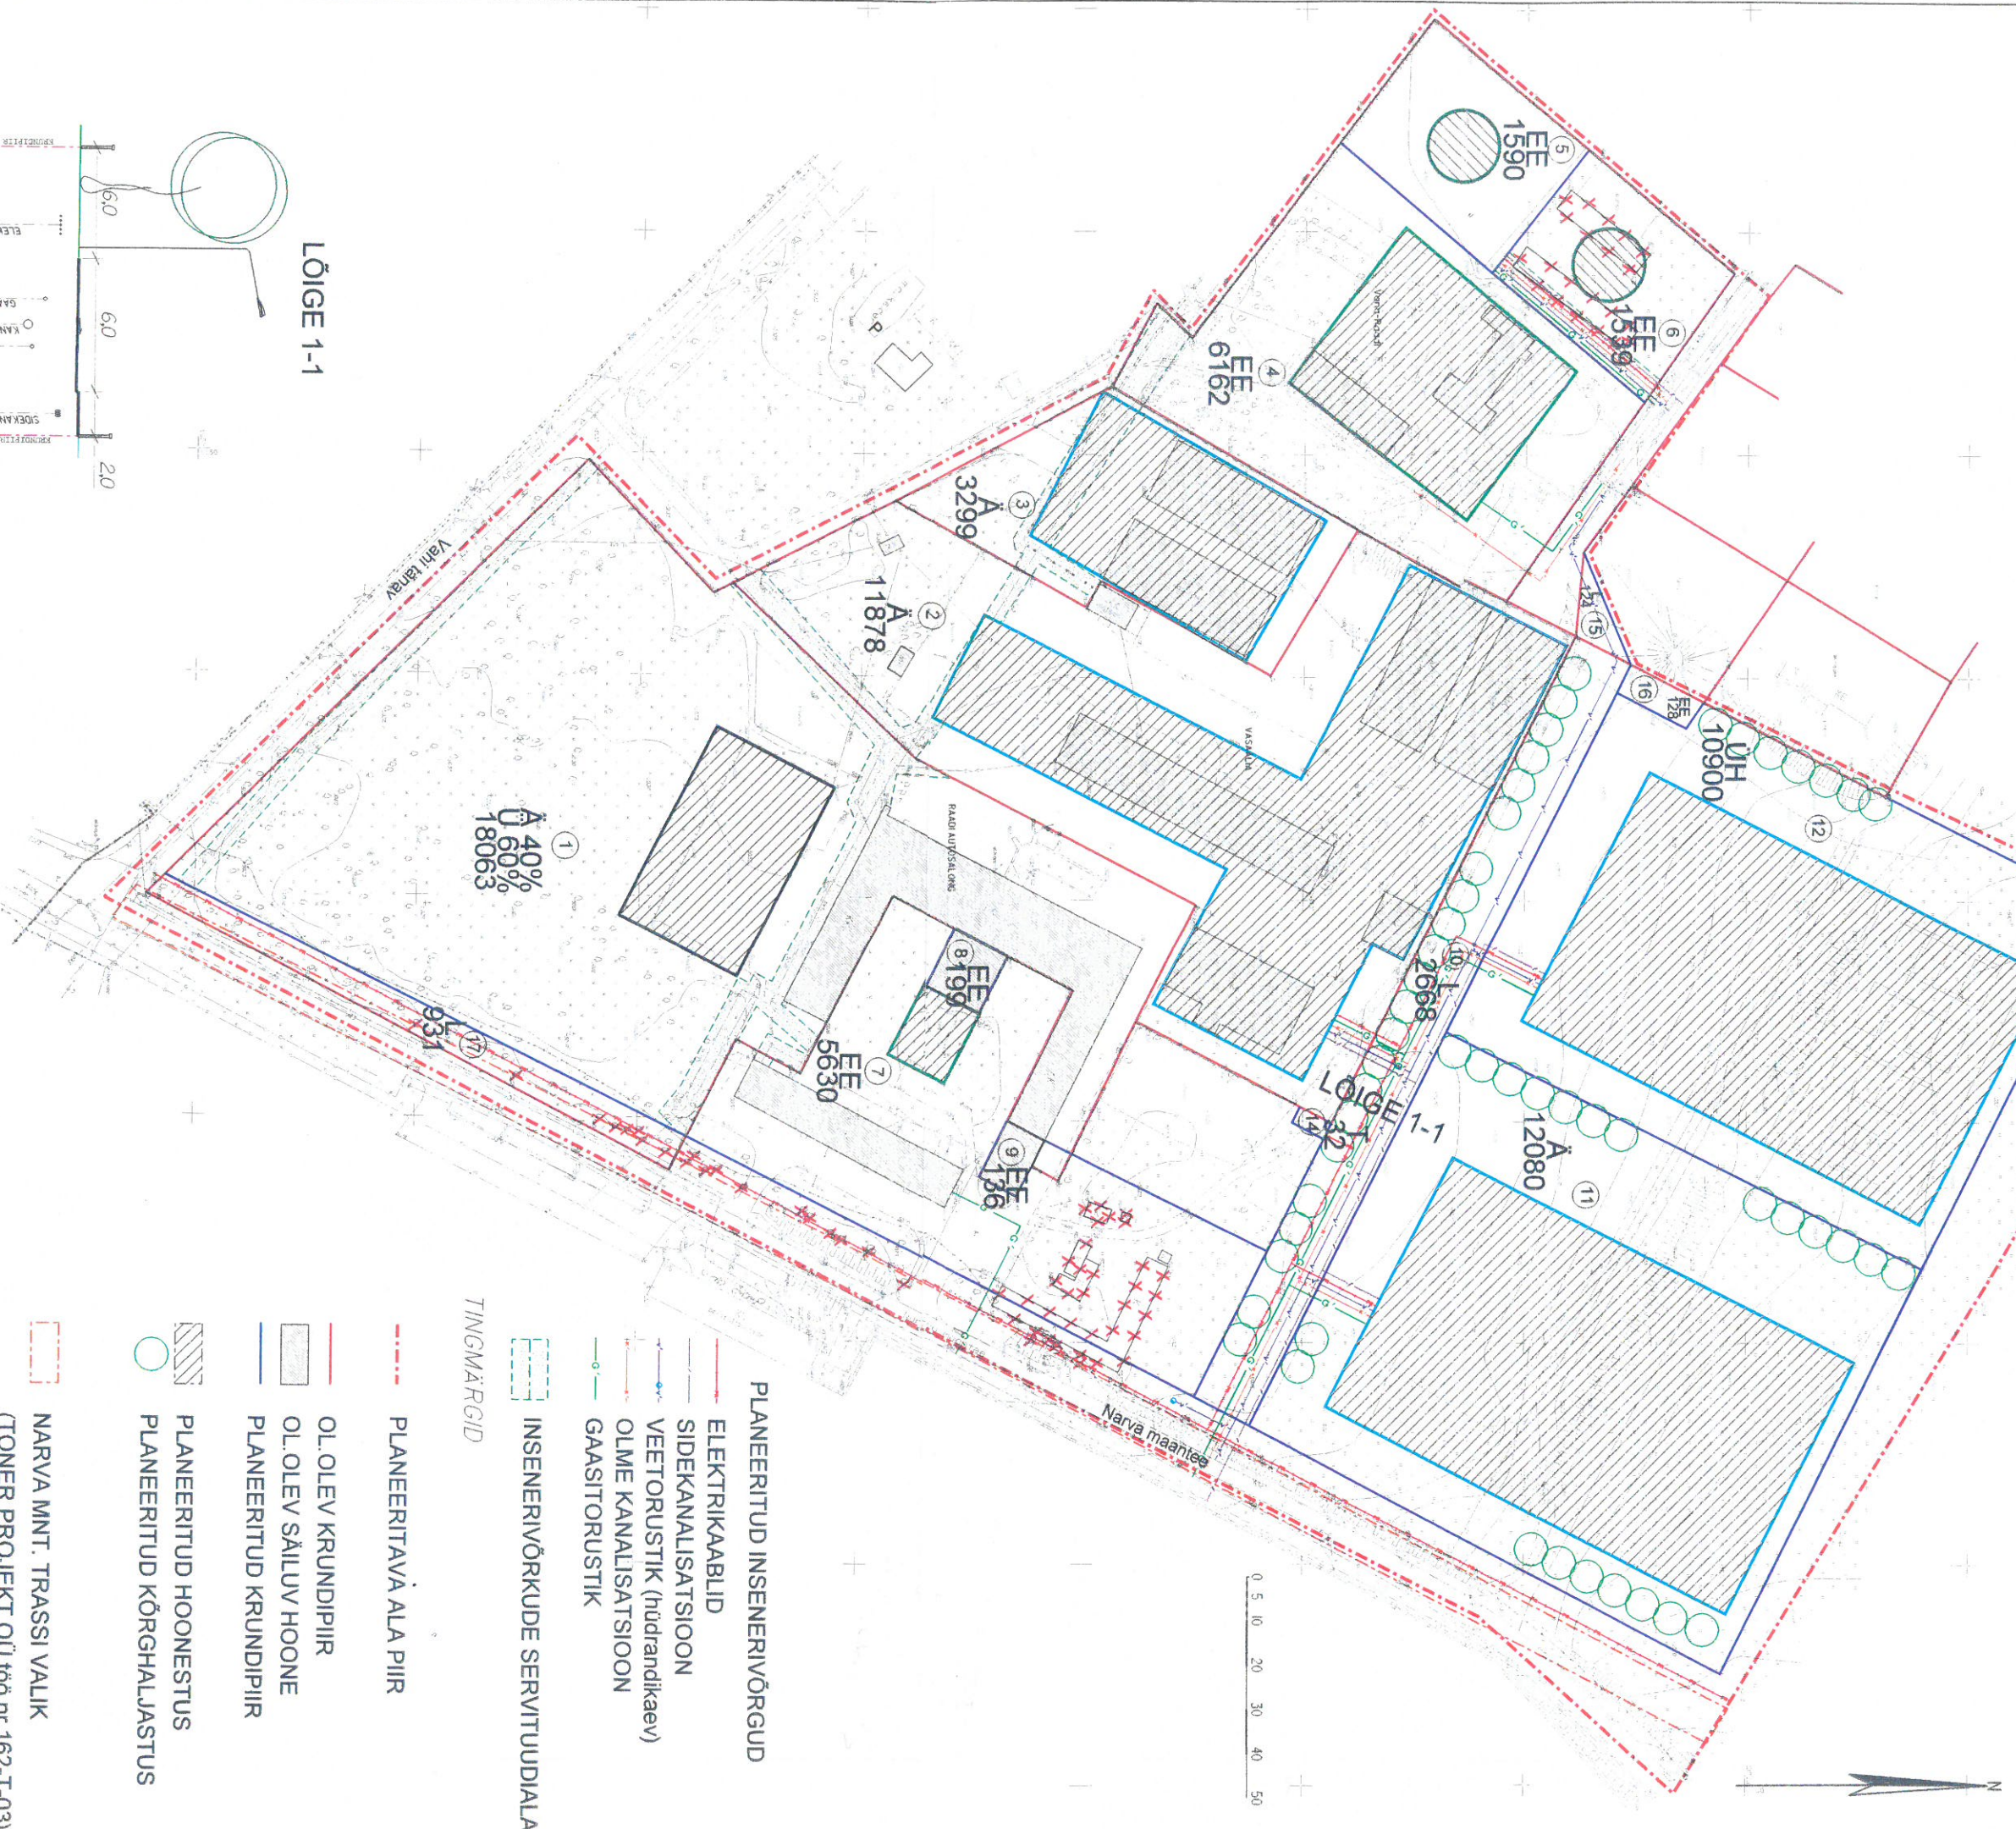

- PLANEERITUD INSENERIVÕRGUD**
- ELEKTRIKAABLIID
 - SIDEKANALISATSIOON
 - VEETORUSTIK (hüdrandikaev)
 - OLME KANALISATSIOON
 - GAASITORUSTIK
- TINGMÄÄRGIID**
- - - PLANEERITAVÄ ALA PIIR
 - OL. OLEV KRUNDIPIIR
 - OL. OLEV SÄILUV HOONE
 - PLANEERITUD KRUNDIPIIR
 - ▨ PLANEERITUD HOONESTUS
 - PLANEERITUD KÕRGHALJASTUS
- NARVA MNT. TRASSI VALIK
(TONER PROJEKT OÜ, töö nr 162-T-03)**

| | |
|--|--|
| SIIM PÖLLUMAA | |
| TÜÜ NR. | 06-429 |
| STADI. | DP |
| MÕÕT | H-0000 |
| KUIP. | 06.2003 |
| TÜÜ NÄGATUS | Tartu valla, Vahi küla Vahi tänava kvartali kirdeosa DETAILPLANEERING |
| TELLIA | EESTI PROJEKT |
| JOONIS | 4 |
| A R H I T E K T I B Ü R O O | |
| Litsents nr. EE-9348 Jätku Projekt, Tartu, tel. (07) 354 062 | |
| AUTOR: | |
| Uku Põllumaa | |

Geodeetiline alusplaan on koostatud AS BROM Maamõõtmine poolt 2001. a. töö nr. A-168/12-2001