


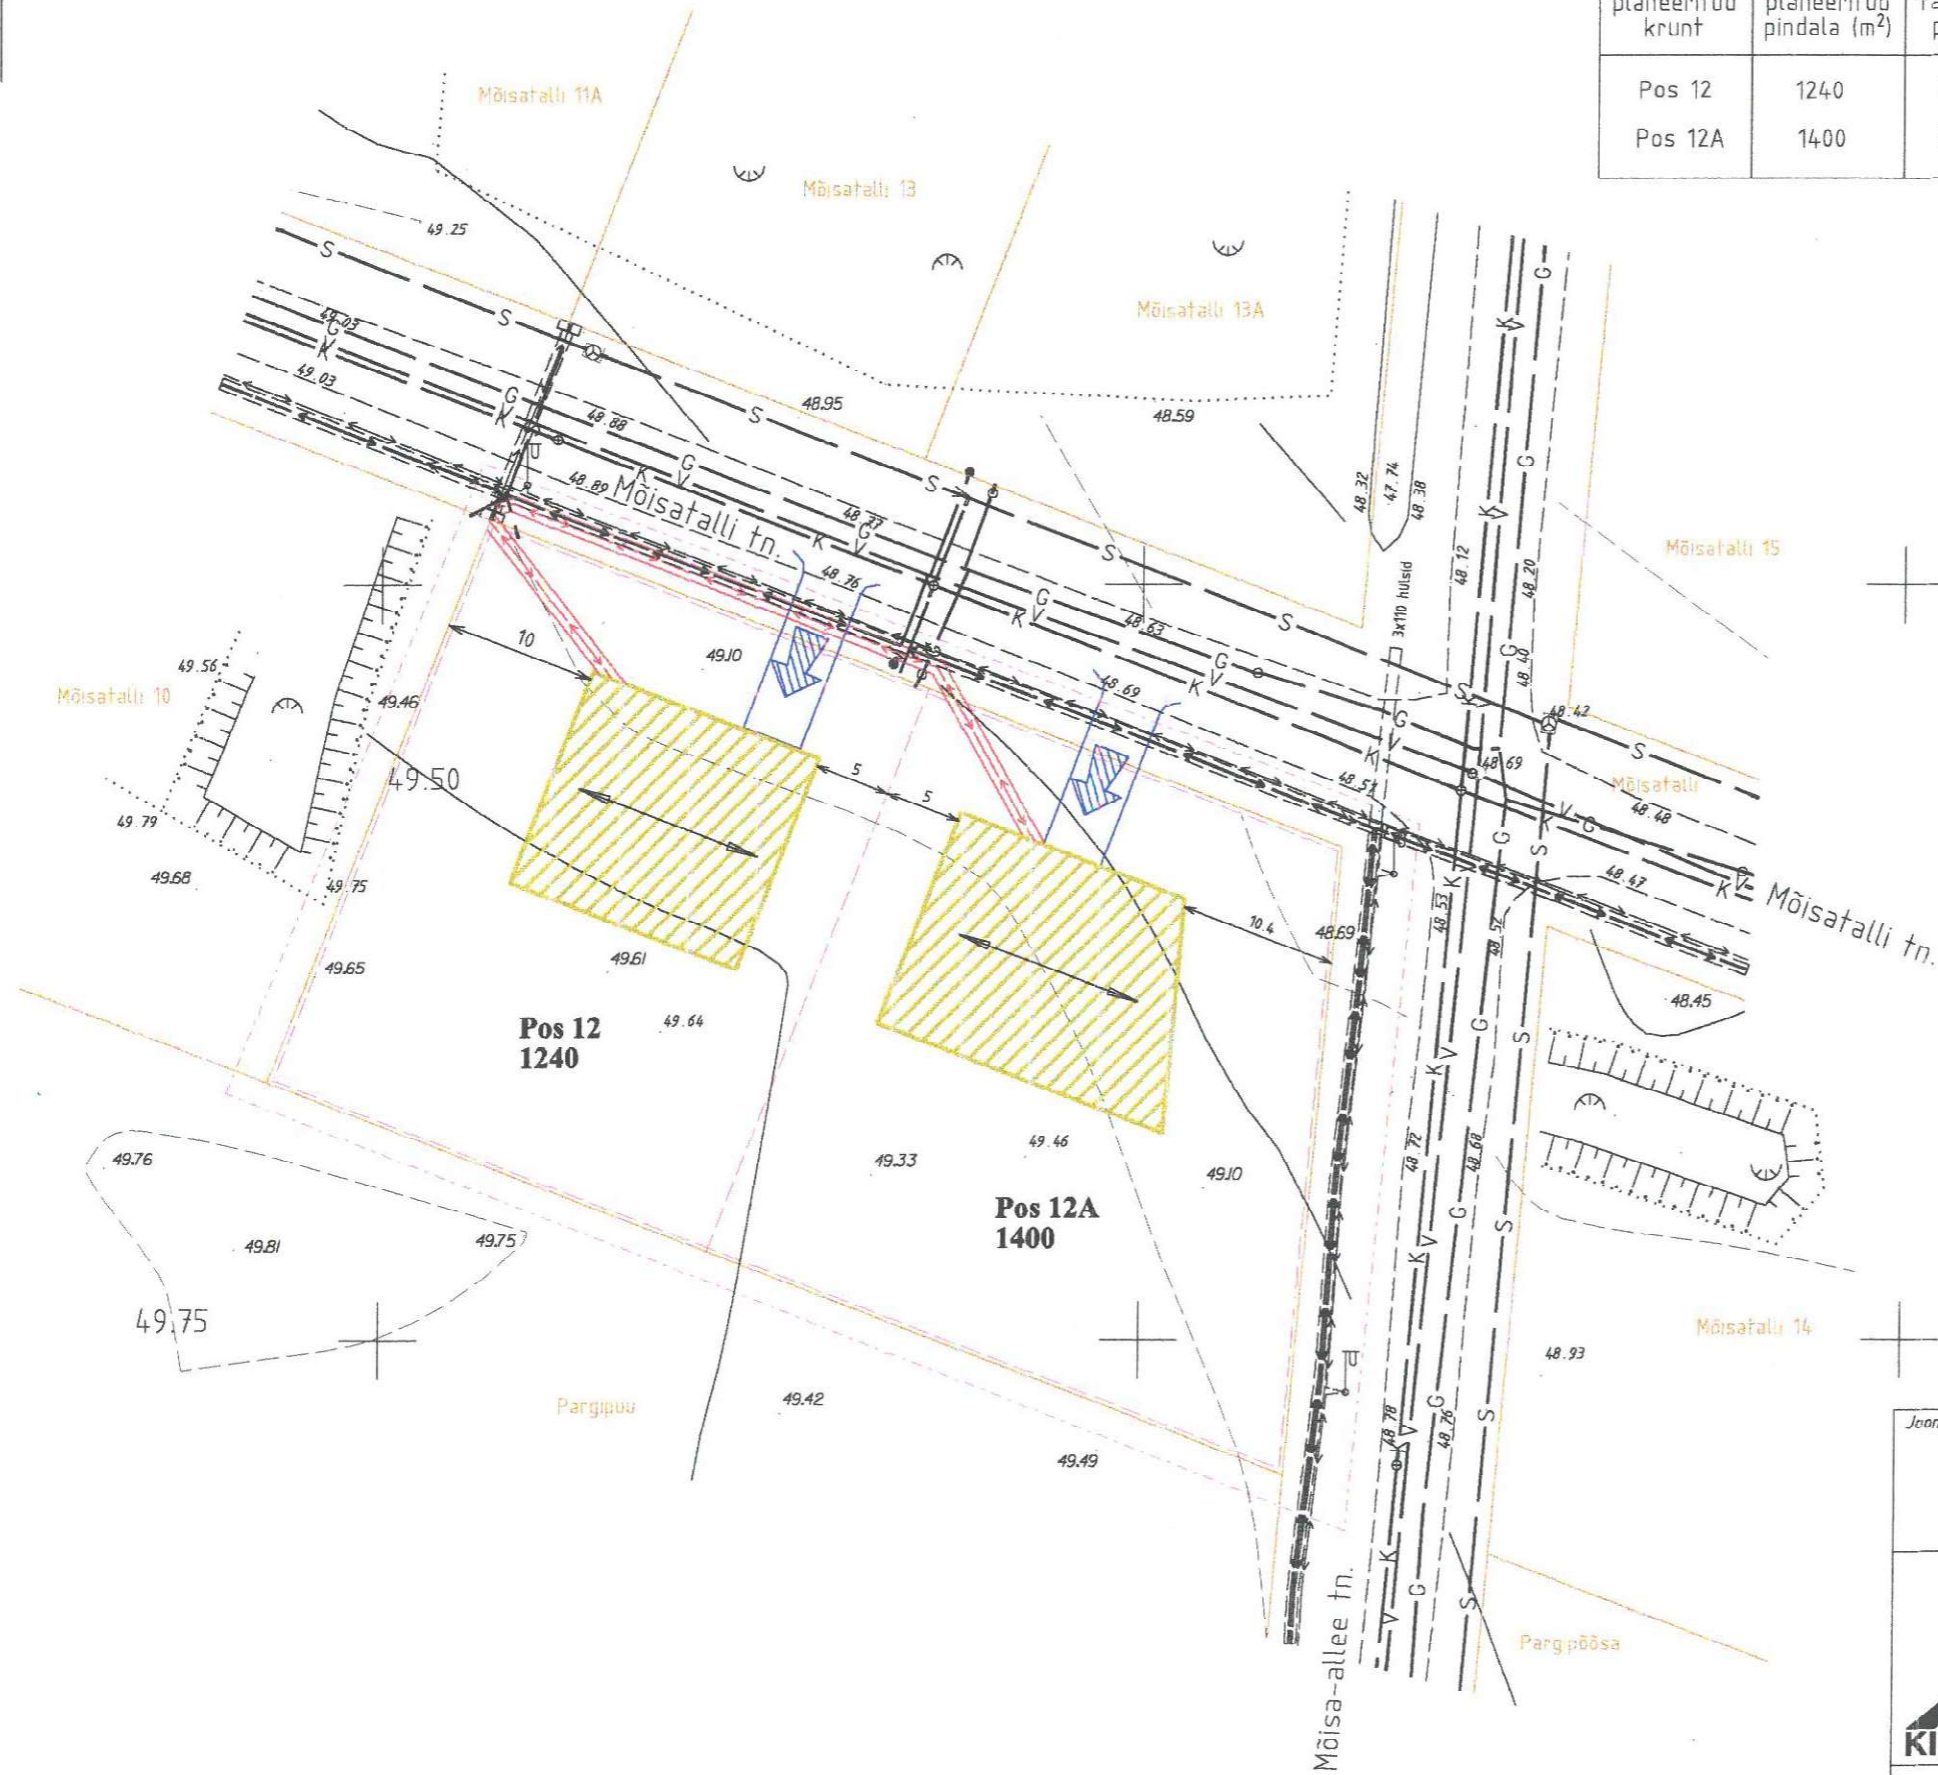

X=10500  
Y=10100

ANDMED KRUNTIDE MOODUSTAMISEKS

planeeritud krunt	krundi planeeritud pindala (m <sup>2</sup> )	täisehituse protsent	max korruste arv	max hoonete arv krundil	sihtotstarve	katusekalle (kraadides)	tulepüsivuse klass
Pos 12	1240	20 %	2	2	0010 EE100%	20-30	TP2
Pos 12A	1400	20 %	2	2	0010 EE100%	20-30	TP2



LEPPEMÄRGID:

- Planeeringu ala piir
- olemasolev krundi piir
- planeeritud krundi piir
- hoonestusala katuseharja suunaga
- juurdepääs krundile
- trassi koridor (1m)

MÄRKUSED:

Joonise koostamise aeg: jaanuar 2004.a.  
Tellija: OÜ Raadimõisa Kinnisvara

Joonise nimetus:		
TARTU VALD, VAHI KÜLA MÕISATALLI 12 DETAILPLANEERING PÕHIJONIS		
Juhataja:	Janek Elken	
Planeerija:	Mihkel Parv	
Leht:	1	Lehti kokku: 1
		Mõõtkaava: 1:500
 <b>TARTU KINNISVARA GRUPP</b>		
OÜ TARTU KINNISVARA GRUPP Ringtee 25, Tartu, tel. (07)362773		