
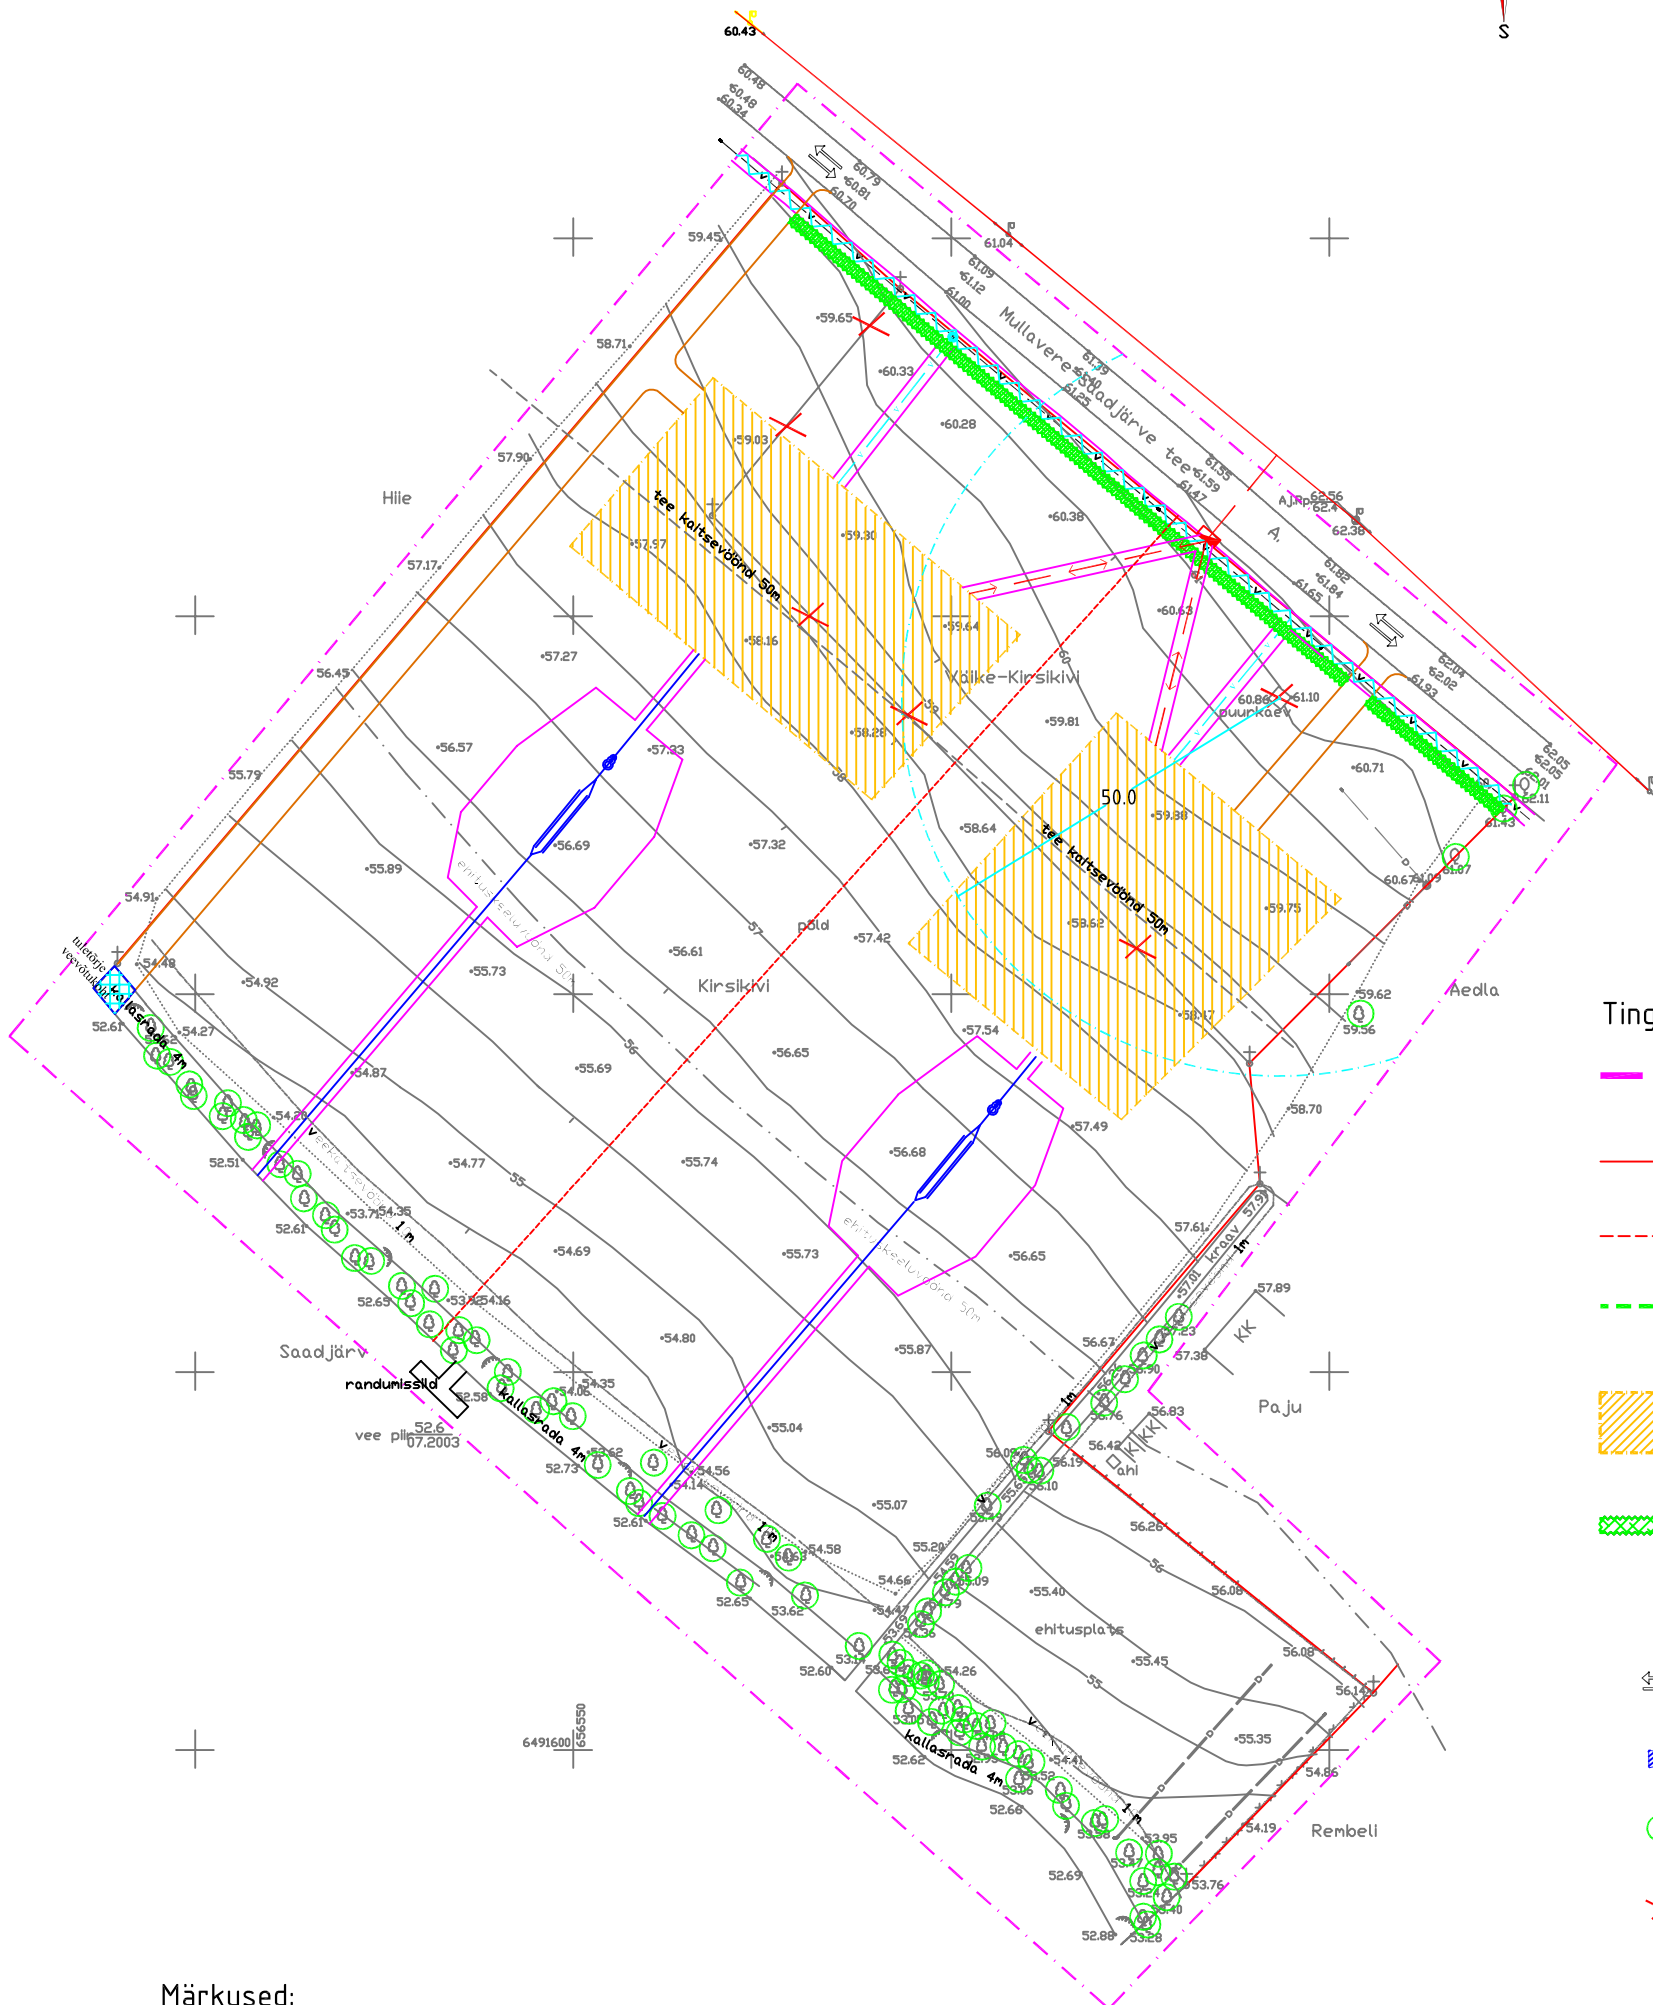


Saadjärve küla Väike-Kirsikivi (79402:001:0117) ja Kirsikivi (79402:001:0676) mü detailplaneering

põhijoonis

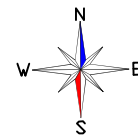

Tingmärgid:

- planeeringuala piir
- olemasolev krundi piir
- - - planeeritud krundi piir
- jalakäijate liikumine
- hoonestusala
- planeeritud hekk
- X prügikonteineri asukoht
- ⇌ liiklussuunad
- ⇌ juurdepääs krundile
- ⊙ olemasolev haljastus
- X likvideeritav objekt

Märkused:

1. Geodeetiline alusplaan M 1 : 500 on koostatud OÜ Brom Maamõõtmine poolt, töö nr. I-7. Koordinaadid L-EST 97 süsteemis. Kõrgused Balti süsteemis.

| | | | | | |
|--|--|----------------|------------------------|-------------------|----------------|
| OÜ Brom Planeeringud Võru 3 50111 Tartu Reg nr. 10009077 Tel: 07 427 185 Faks: 07 331 042 E-post: bromm@hot.ee | Tartu vald | | | | |
| | Töö nimetus Saadjärve küla Väike-Kirsikivi ja Kirsikivi mü detailplaneering | | | | |
| Juhataja Aapo Neemre Planeerijad Jane Asper | Joonise nimetus põhijoonis | | | | |
| Kuupäev oktoober 2003 | Joonis 2 | Jooniseid 3 | Mõõtkaava M 1 : 500 | Töö nr DP 0124 | Lehekülj 13 |