

# Äksi küla Vahtra (79402:001:0039) mü detailplaneering


## tehnovõrkude planeering

Kooskõlastatud EE AS-i jaotusvõrgu  
Tartu piirkonnaga tingimisel  
Tööprojekt kooskõlastada  
täiendavalt

/allkiri/


06.08.2004.a.  
nr. 471 T. Huik  
juhtivspets.

Kooskõlastatud  
OÜ Tartu Valla Kommunaal  
juhataja  
Avo Peiponen  
19.08.2004  
/allkiri/

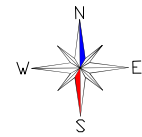

Saadjaru

vee piir 09.09.1998 a.

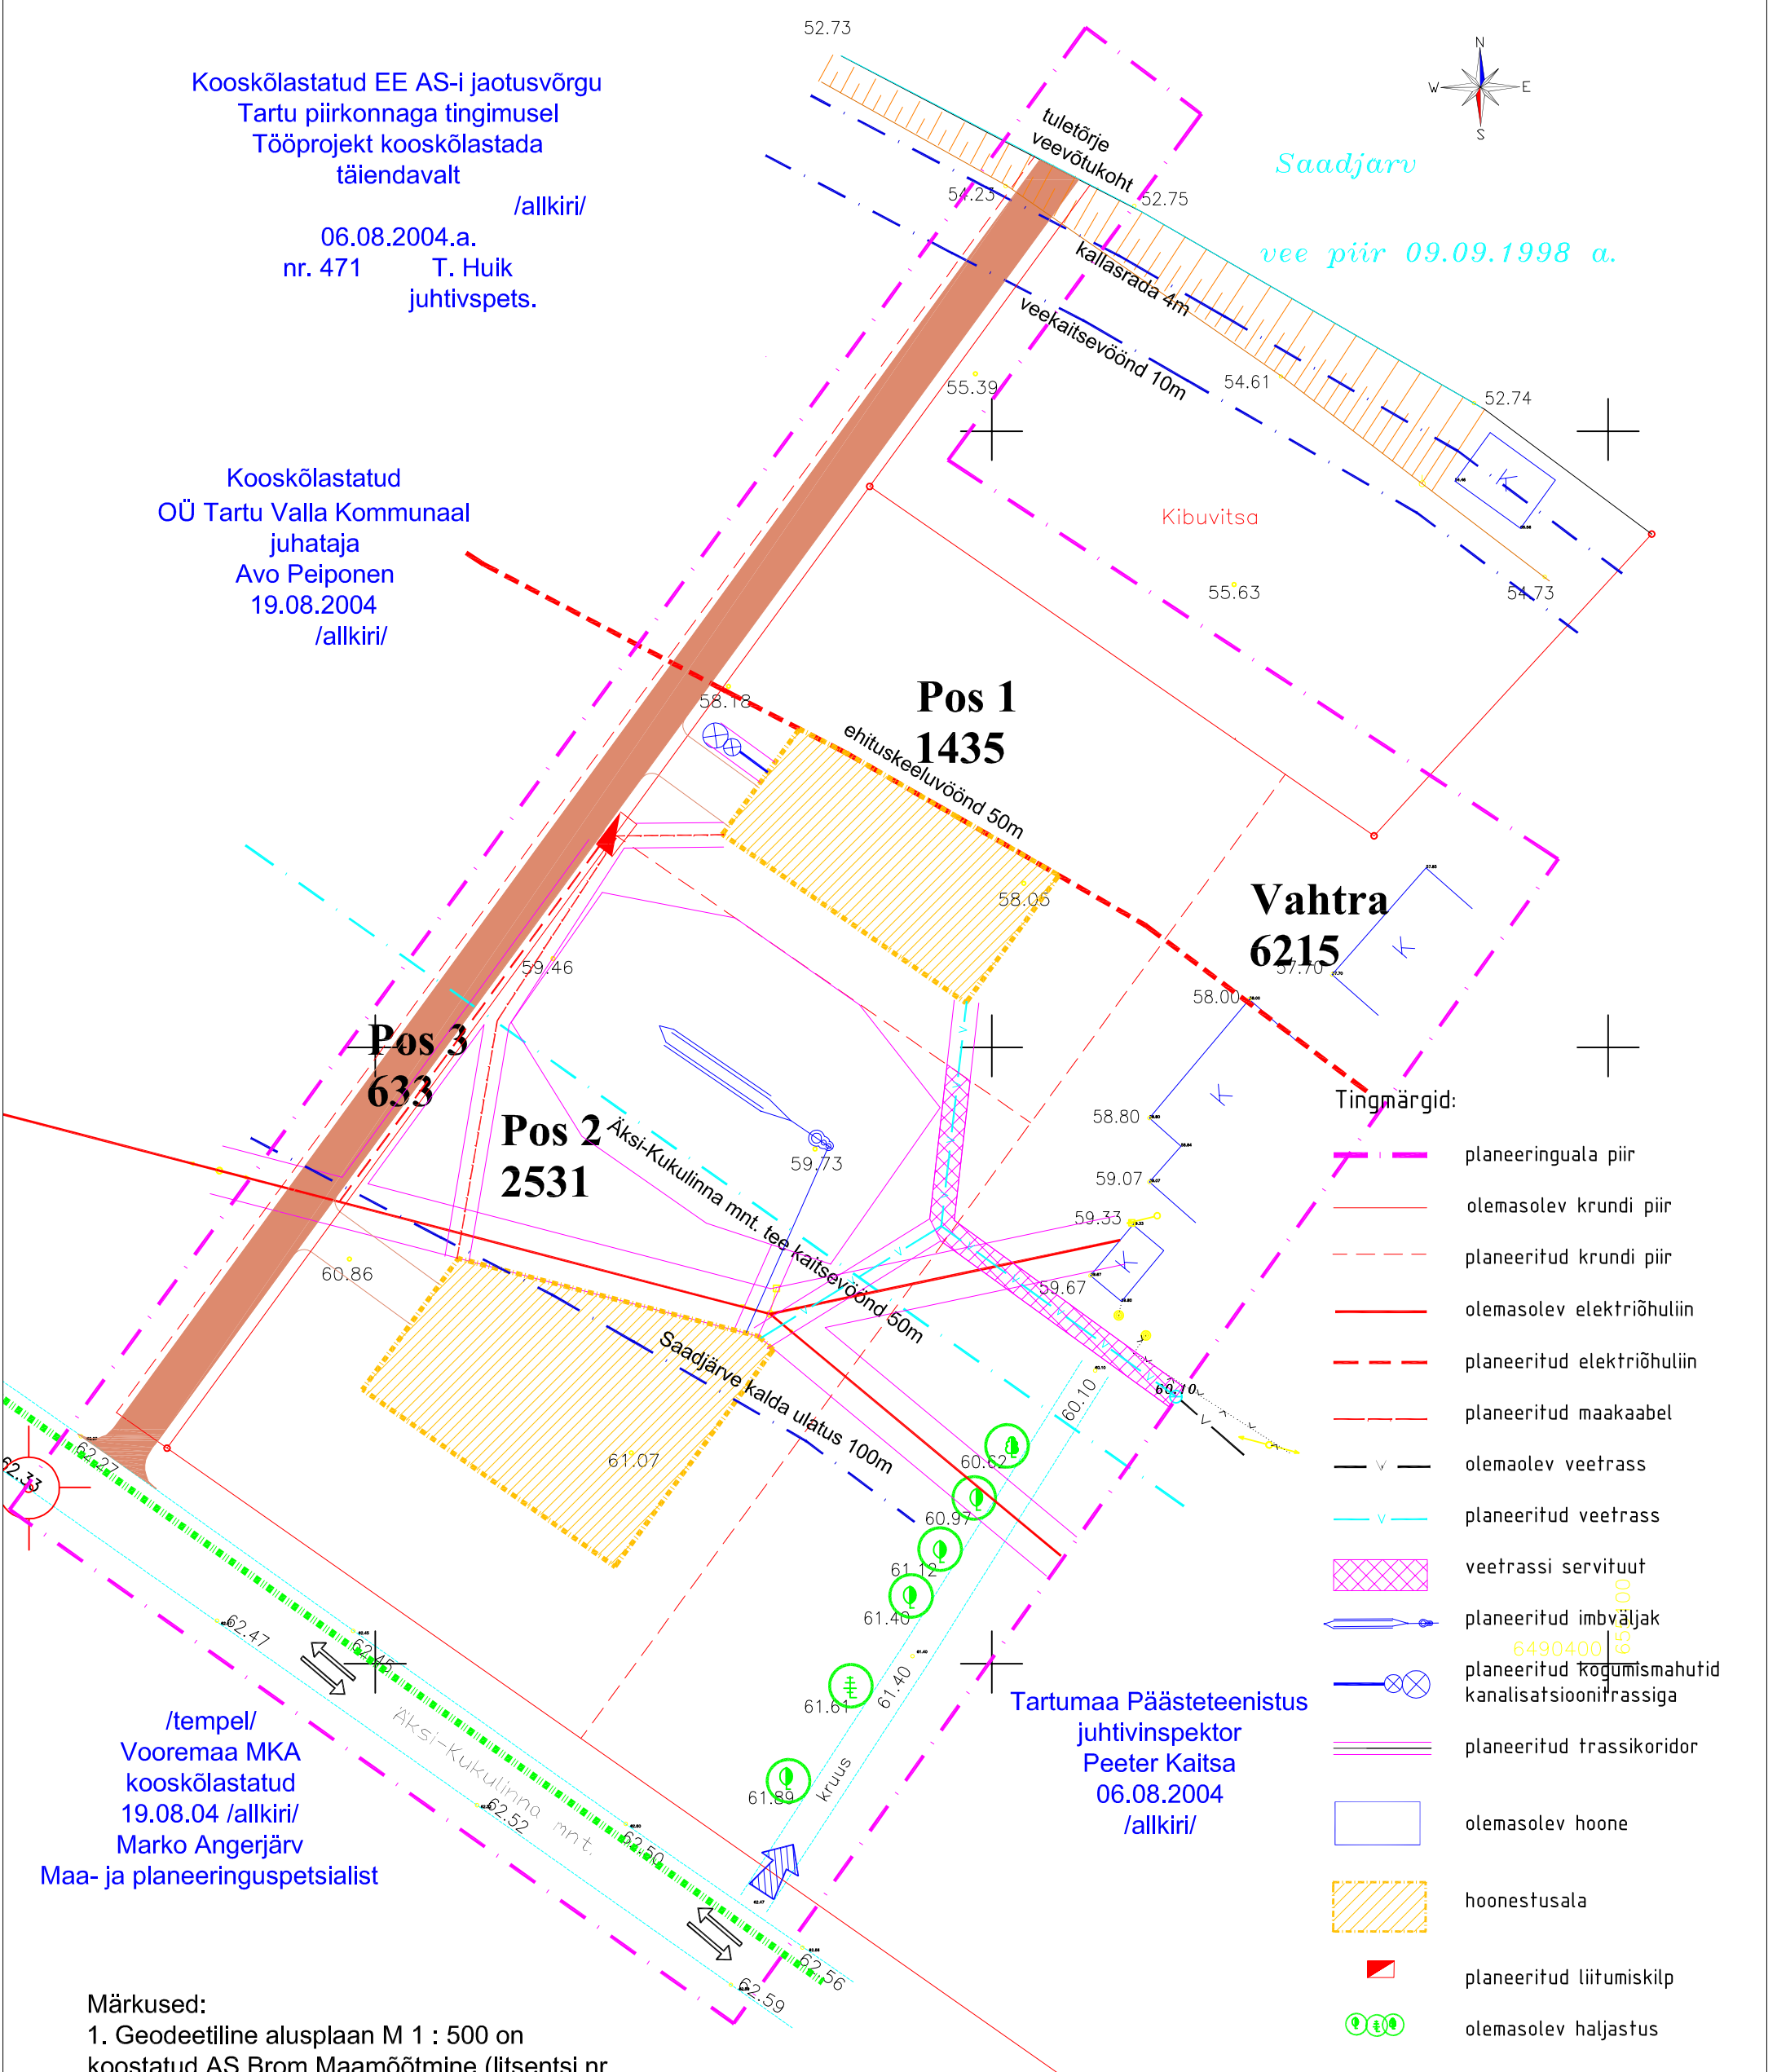

Tingmärgid:

- planeeringuala piir
- olemasolev krundi piir
- planeeritud krundi piir
- olemasolev elektriõhuliin
- planeeritud elektriõhuliin
- planeeritud maakaabel
- olemasolev veetrass
- planeeritud veetrass
- veetrassi servituut
- planeeritud imväljak
- planeeritud kogumismahutid kanalisatsioonitrassiga
- planeeritud trassikoridor
- olemasolev hoone
- hoonestusala
- planeeritud liitumiskilp
- olemasolev haljastus

Märkused:  
1. Geodeetiline alusplaan M 1 : 500 on koostatud AS Brom Maamõõtmine (litsentsi nr. EE-5329 07.05.1997) poolt 10.09.1998.a. Koordinaadid L-EST 92 süsteemis. Kõrgused Balti süsteemis.

 OÜ SNM Planeeringud Võru 3 50111 Tartu Reg nr. 10009077	Tel: 07 427 185 Faks: 07 331 042 E-post: bromm@hotLee	Tellija <b>Tartu vald</b>				
		Töö nimetus <b>Äksi küla Vahtra (79402:001:0039) mü detailplaneering</b>				
Juhataja Ago Neemre Planeerijad Jane Asper		Joonise nimetus <b>TEHNOVÕRKUDE PLANEERING</b>				
Kuupäev juuni 2004	Joonis 3	Jooniseid 3	Mõõtkava M 1 : 500	Töö nr DP 0146	Lehekülg 18	