


# Lombi küla Allika (79403:002:0151) mü detailplaneering

## põhijoonis

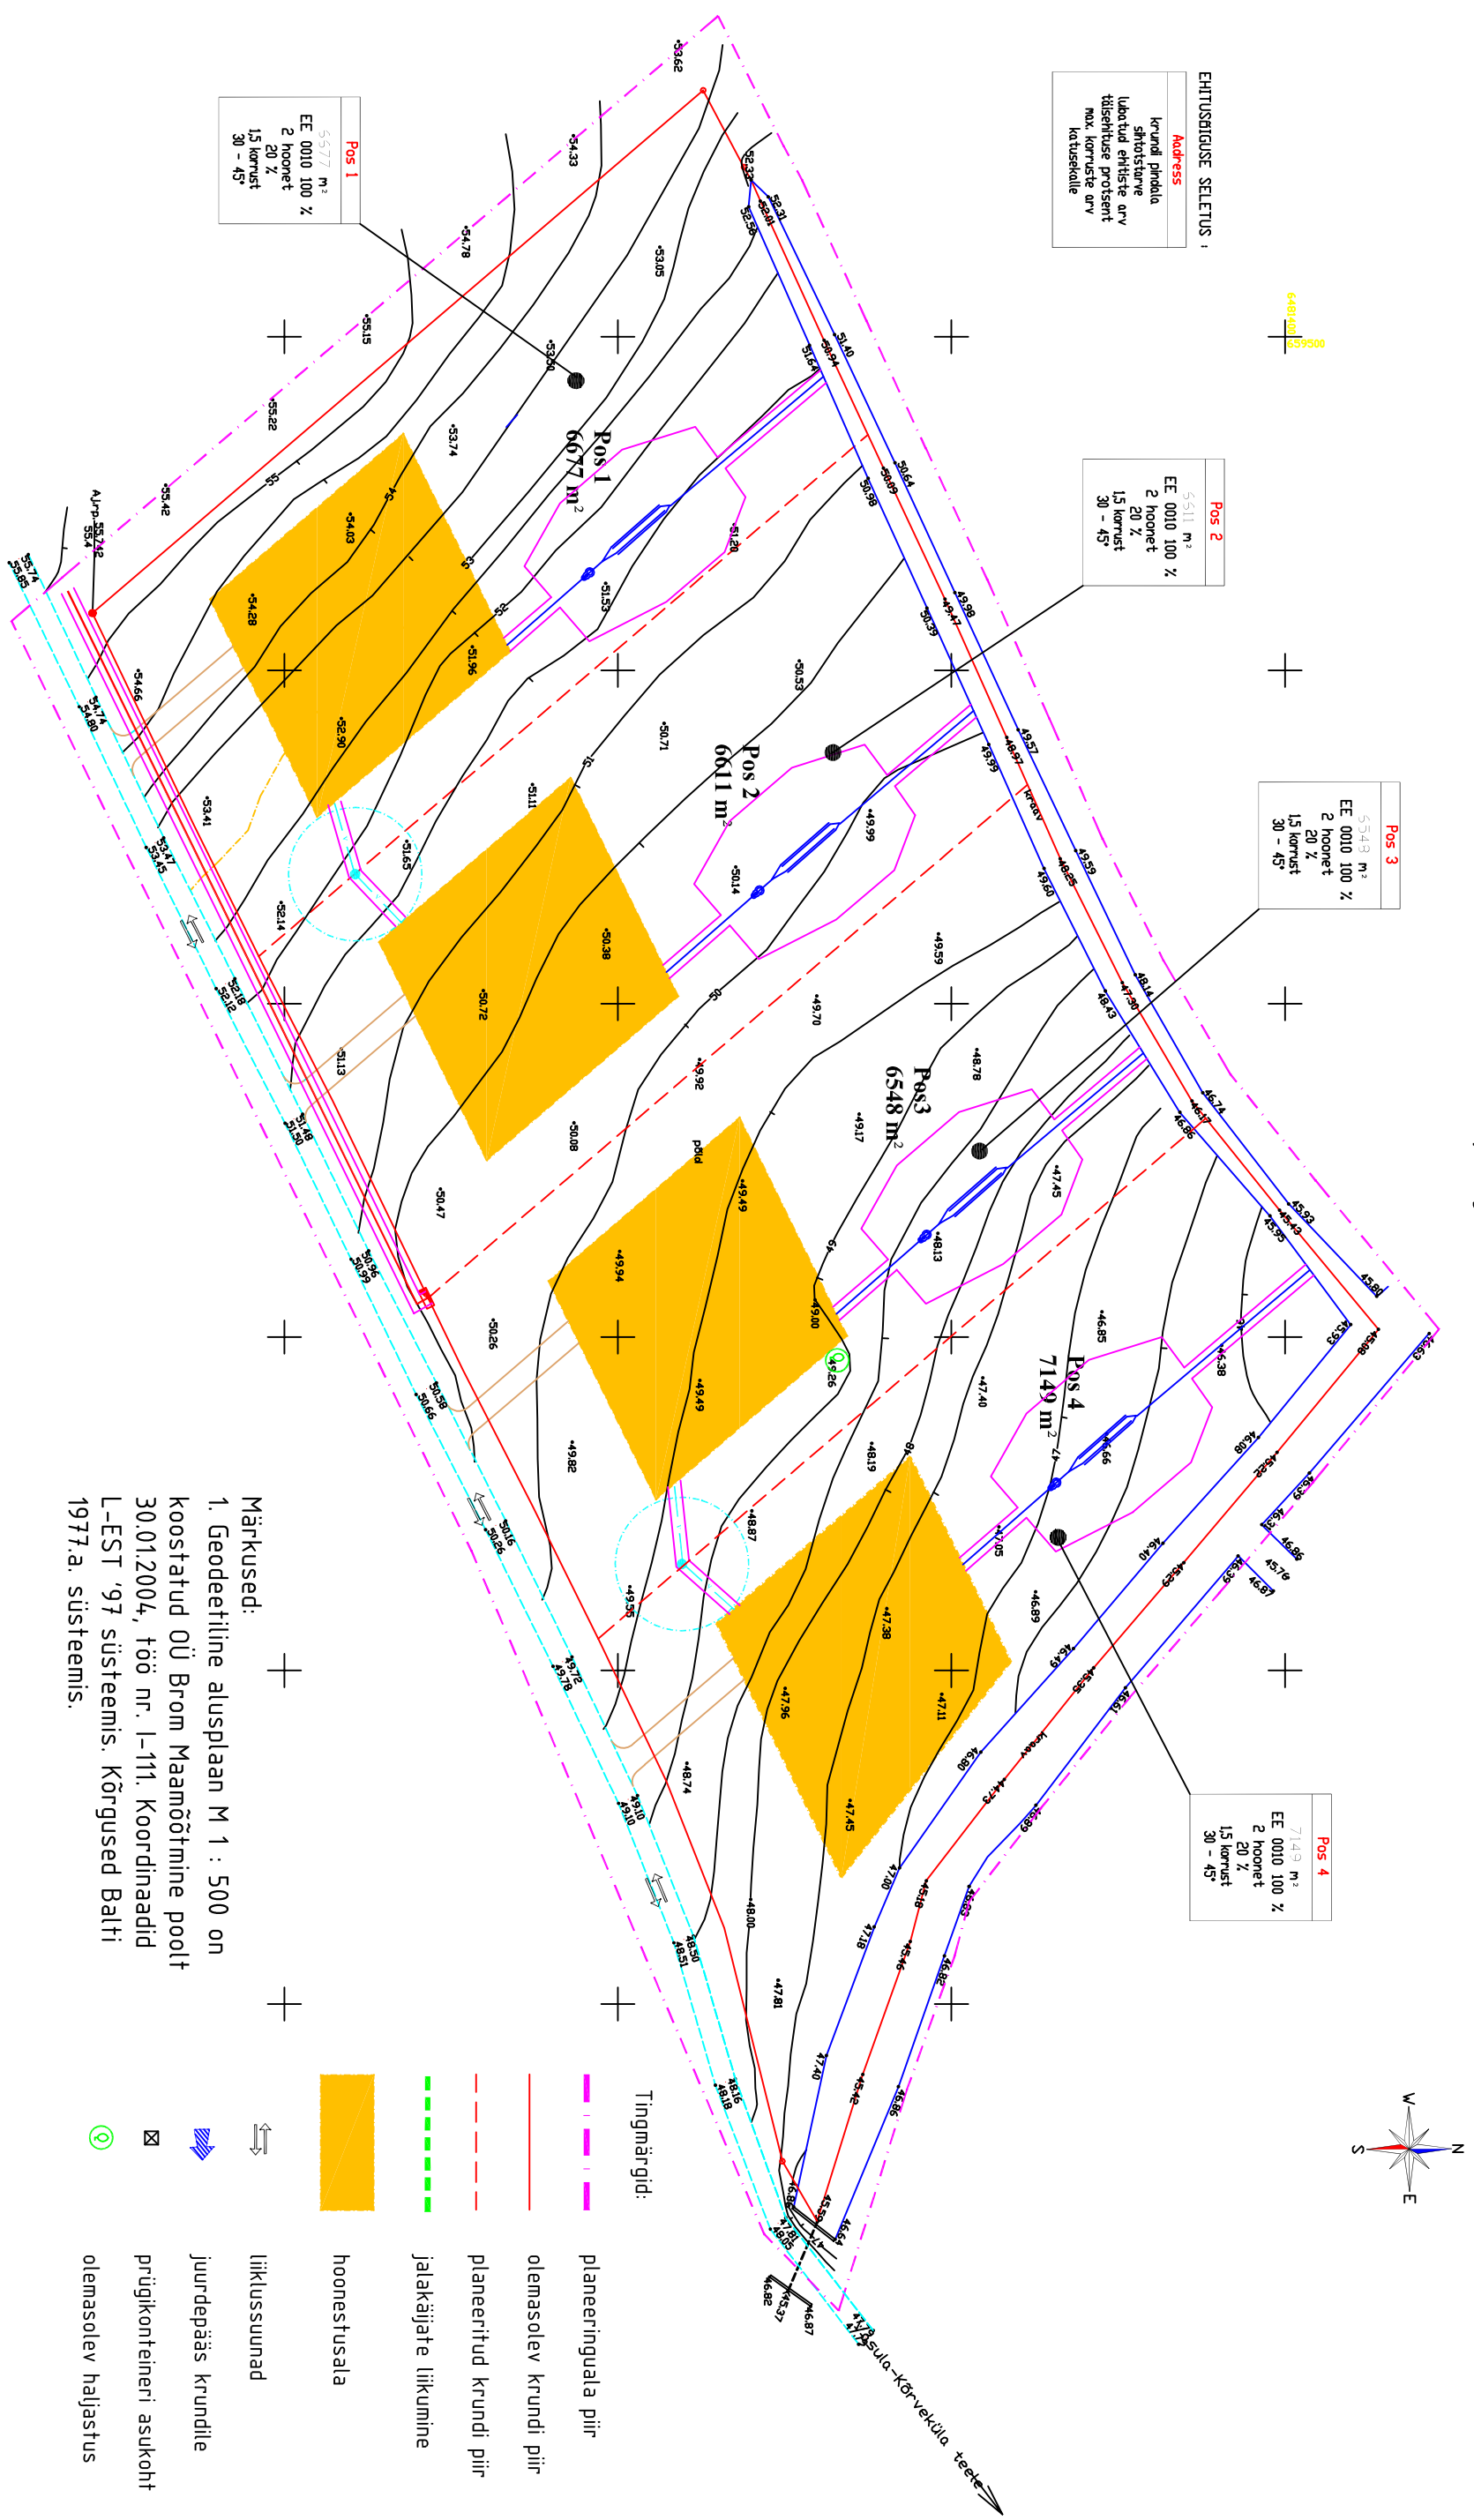

**EHTUSJAGUSE SELETUS:**

**Address**  
 krundil pindala  
 sisetarve  
 lubatud ehitiste arv  
 täisehituse protsent  
 max. korruste arv  
 katusekalde

**Pos 2**  
 5511 m<sup>2</sup>  
 EE 0010 100 %  
 2 hoonet  
 20 %  
 15 korrust  
 30 - 45°

**Pos 3**  
 5549 m<sup>2</sup>  
 EE 0010 100 %  
 2 hoonet  
 20 %  
 15 korrust  
 30 - 45°

**Pos 4**  
 7149 m<sup>2</sup>  
 EE 0010 100 %  
 2 hoonet  
 20 %  
 15 korrust  
 30 - 45°

**Pos 1**  
 5577 m<sup>2</sup>  
 EE 0010 100 %  
 2 hoonet  
 20 %  
 15 korrust  
 30 - 45°

- Märkused:**
- Geodeetiline alusplaan M 1 : 500 on koostatud OÜ Brom Maamootmine poolt 30.01.2004, töö nr. L-111. Koordinaadid L-EST '97 süsteemis. Kõrgused Balti 1977.a. süsteemis.

- Tingmärgid:**
- planeeringuala piir
  - olemasolev krundi piir
  - planeeritud krundi piir
  - jalakäijate liikumine
  - hoonestusala
  - liiklussuunad
  - juurdepääs krundile
  - prüügikonteineri asukoht
  - olemasolev haljastus

|   |  |   |  |
|---|--|---|--|
|   |  | <b>Risto Pool</b>   |  |
| <b>Planeeringud</b><br>Regi nr. 10009077 E-post: bromm@ndee |  | Töö nimetus<br>Lombi küla Allika (79403:002:0151) mü detailplaneering |  |
| Juhataja<br>Appo Neemre<br>Planeerija<br>Jone Asper         |  | Joonistaja<br>Appo Neemre<br>Joonistamine<br>2                        |  |
| Venu 3<br>50111 Tartu<br>Regi nr. 10009077                  |  | Täht nr.<br>07 427 185<br>Faks nr.<br>07 331 042                      |  |
| Kuupäev<br>aprill 2004                                      |  | Joonistaja<br>Appo Neemre   |  |
| Mõõtkava<br>M 1 : 1000                                      |  | Töö nr.<br>DP 0143  |  |
| Lehekülg<br>16  |  | Joonistamine<br>3   |  |