


# Tila küla Ülekoidu kinnistu detailplaneering

## põhijoonis

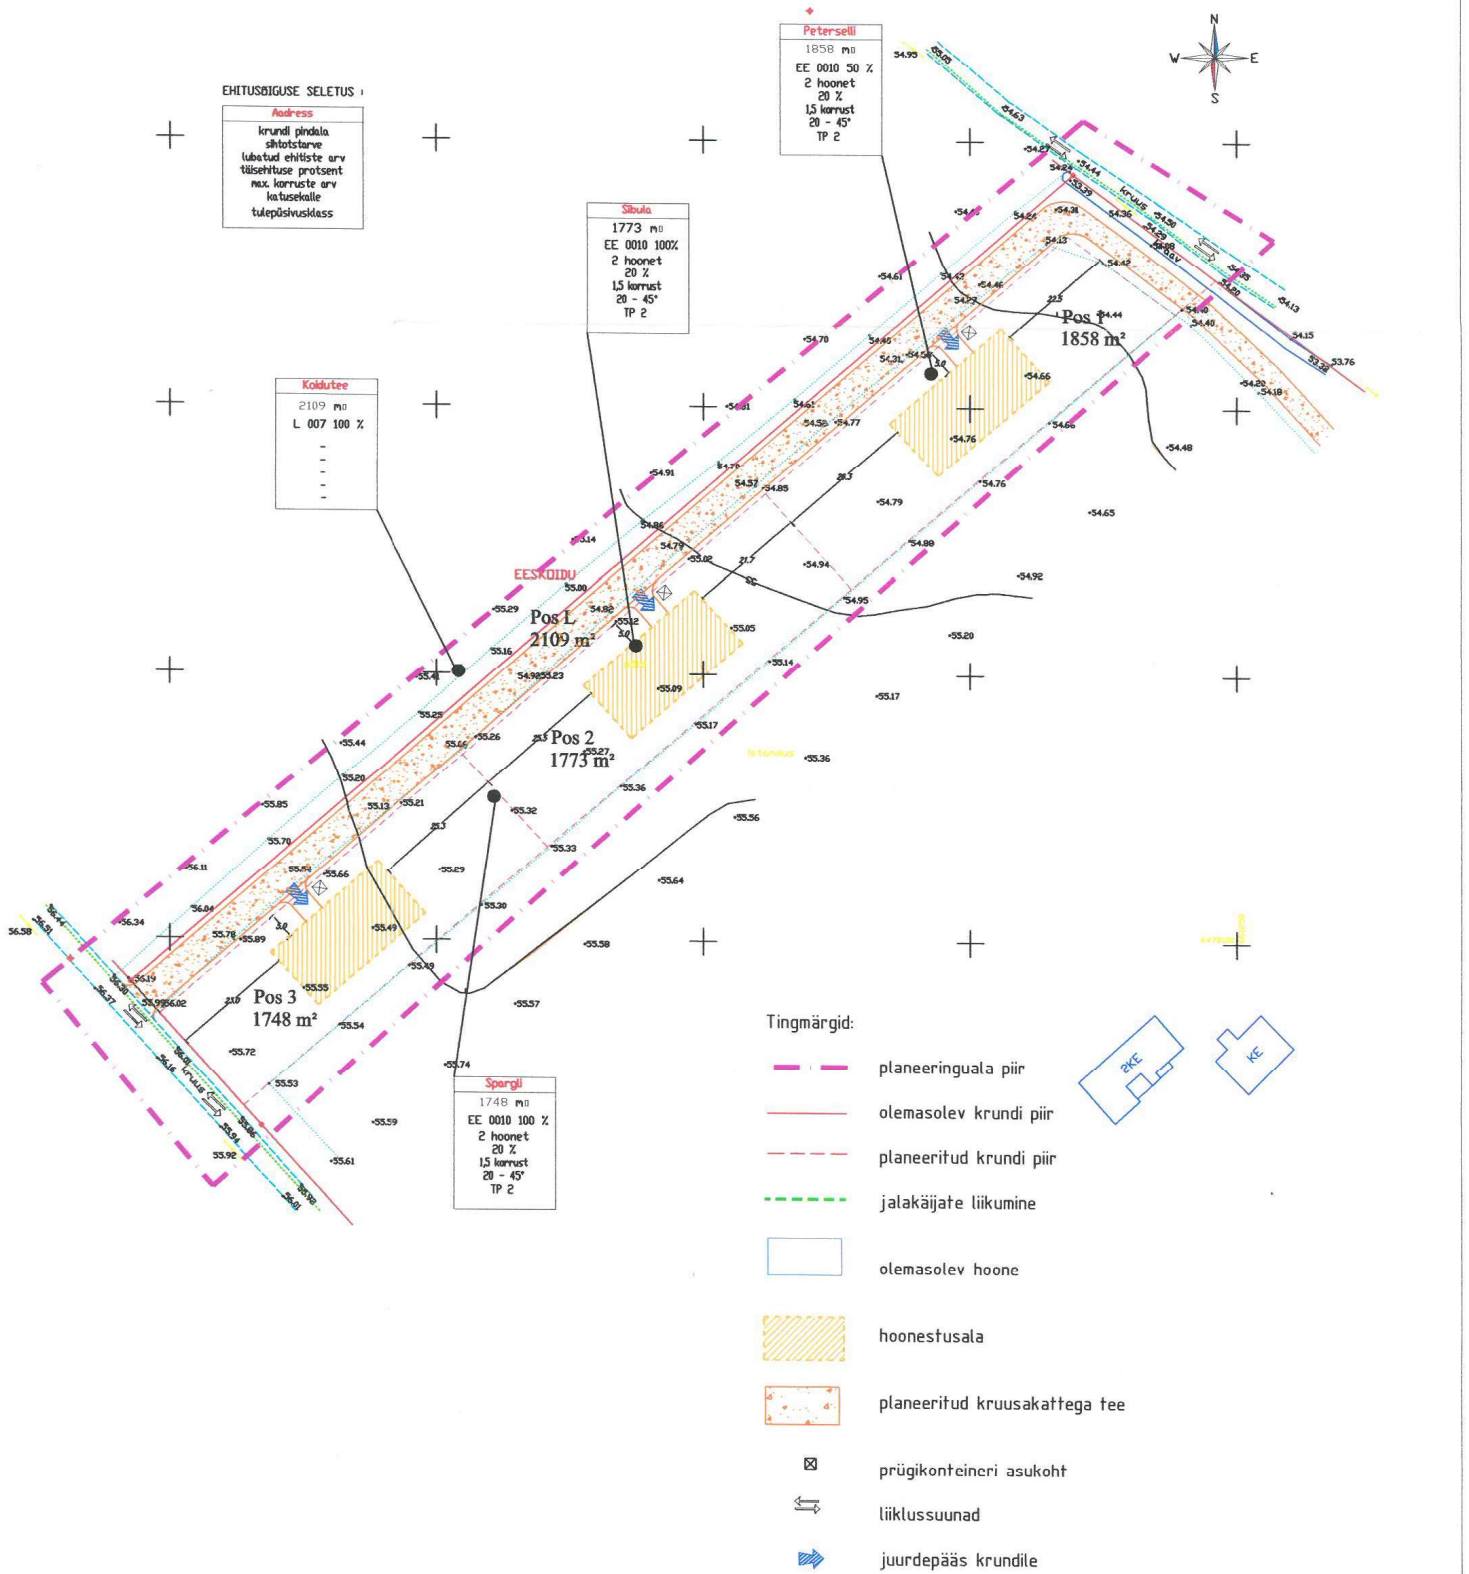

Autor <b>Aapo Neemre</b> Planeerija <b>Jane Asper</b>		Tellija <b>Peeter Muuli</b>	
Võru 3 50111 Tartu Reg nr. 1009077		Tel: 07 427 185 Faks: 07 331 042 E-post: bromm@hot.ee	
Planeeringud		Töö nimetus Tila küla Ülekoidu kinnistu detailplaneering	
Joonise nimetus põhijoonis		Joonise nimetus põhijoonis	
Kuupäev oktoober 2003	Joonis 2	Jooniseid 3	Mõõtkava M 1 : 1000
	Töö nr DP 0132	Lehekülg 13	