


55,54  
55,77

# Tila küla Ülekoidu kinnistu detailplaneering

## tehnovõrkude planeering

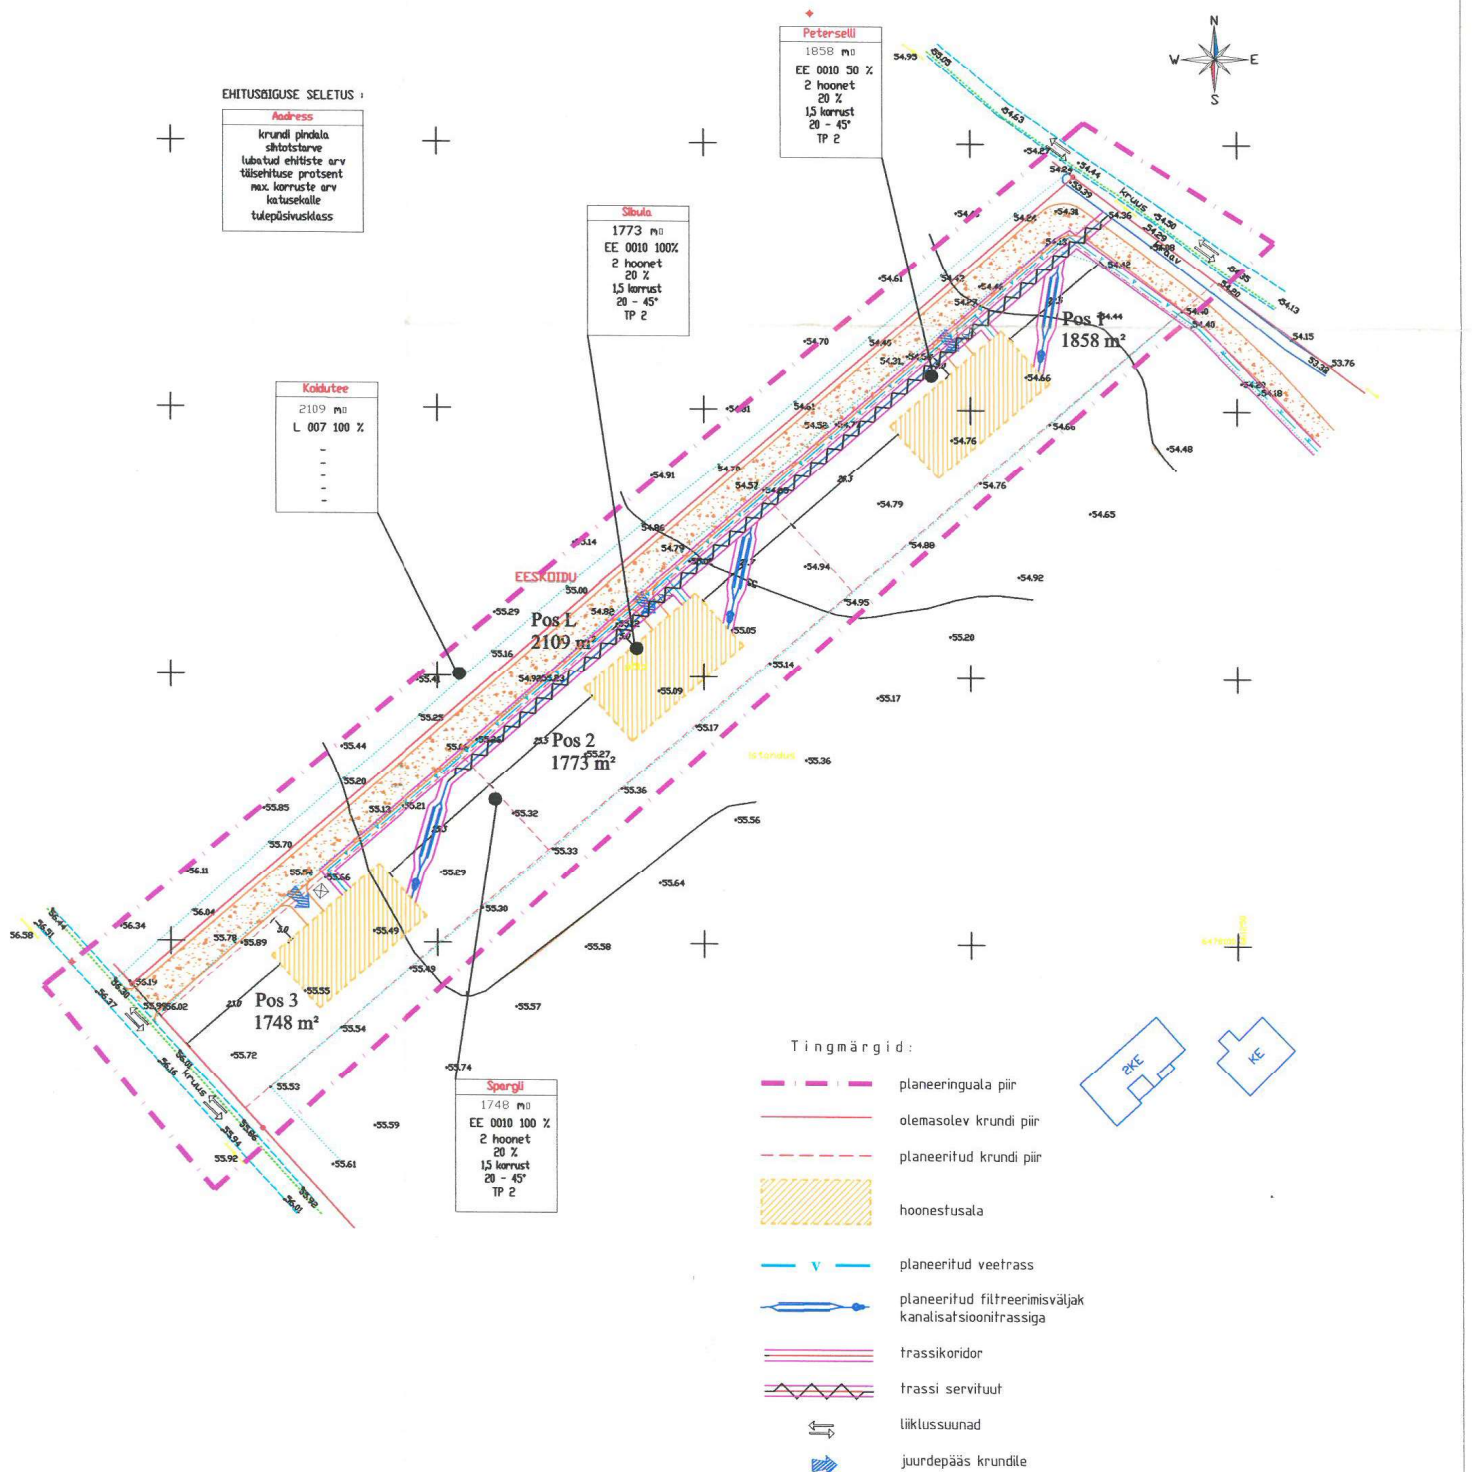

<b>BROM</b> OÜ Planeeringud Võru 3 50111 Tartu Reg nr. 10009077		Tel: 07 427 185 Faks: 07 331 042 E-post: bromm@hot.ee		<b>Tellijä</b> <b>Peeter Muuli</b>		
<b>Juhataja</b> Aapo Neemre Planeerija Jane Asper		<b>Töö nimetus</b> Tila küla Ülekoidu kinnistu detailplaneering				
<b>Joonise nimetus</b> tehnovõrkude planeering						
<b>Kauplev</b> oktoober 2003	<b>Joonis</b> 3	<b>Jooniseid</b> 3	<b>Mööskava</b> M 1 : 1000	<b>Töö nr</b> DP 0132	<b>Lehekõlg</b> 14	