
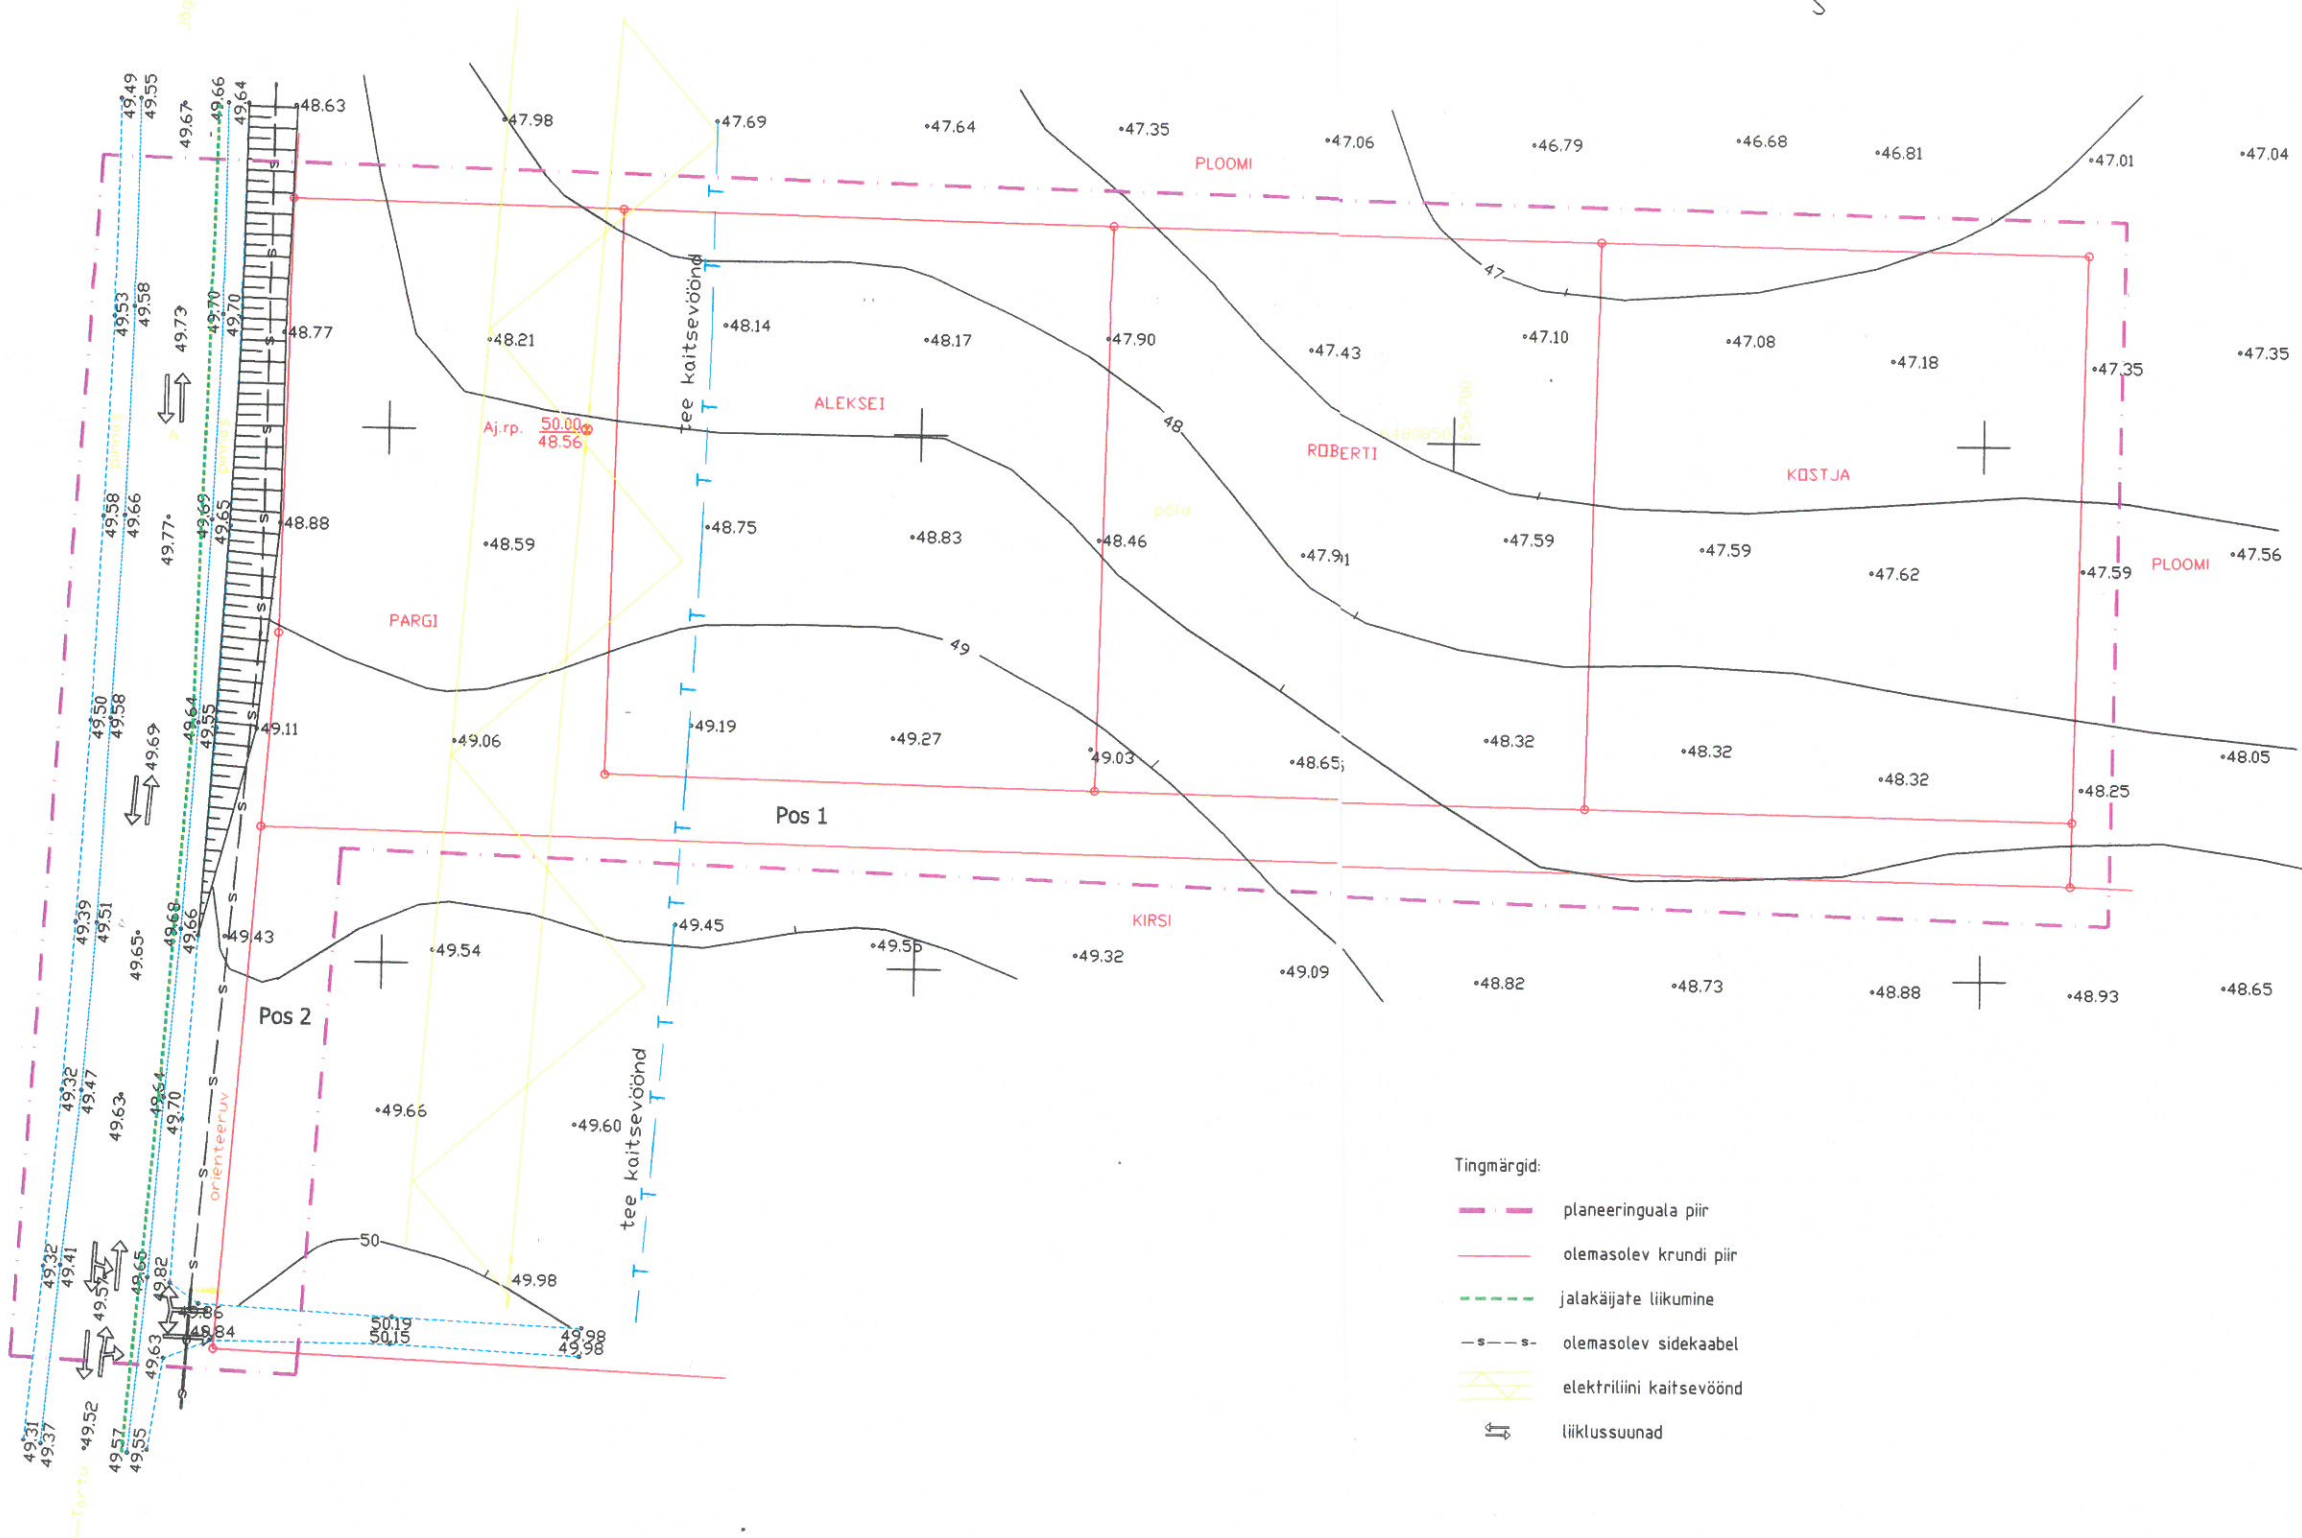


Maramaa küla Pargi, Aleksei, Roberti ja Kostja mü detailplaneering  
olemasolev olukord

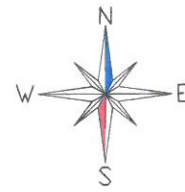

- Tingmärgid:
- planeeringuala piir
  - olemasolev krundi piir
  - - - jalakäijate liikumine
  - s - s - olemasolev sidekaabel
  - / / / elektriliini kaitsevöönd
  - ⇄ liiklussuunad

Märkused:

1. Geo-aluse Pargi, Aleksei, Roberti ja Kostja kü piires on koostanud OÜ Brom Maamõõtmine, litsents nr. EG 10009077 04.04.2003. Koordinaadid on L-EST 92 ja kõrgused suhtelises süsteemis. Töö nr. T-219.



Autor Apso Neemre Planeerija Jane Asper		Vt3 0111 Tartu Reg nr. 10009077	Tel: 07 427 185 Faks: 07 331 042 E-post: brom@brom.ee	Tellija R. Balasov, A. Pärn, O. Nikolaenko
Töö nimetus Maramaa küla Pargi, Aleksei, Roberti ja Kostja mü detailplaneering		Jooniste nimetus OLEMASOLEV OLUKORD		
Kuupäev august 2003	Joonis 1	Joonisteid 3	Mõõtkava M 1 : 500	Töö nr DP 0119
				Lehekõlg 12