
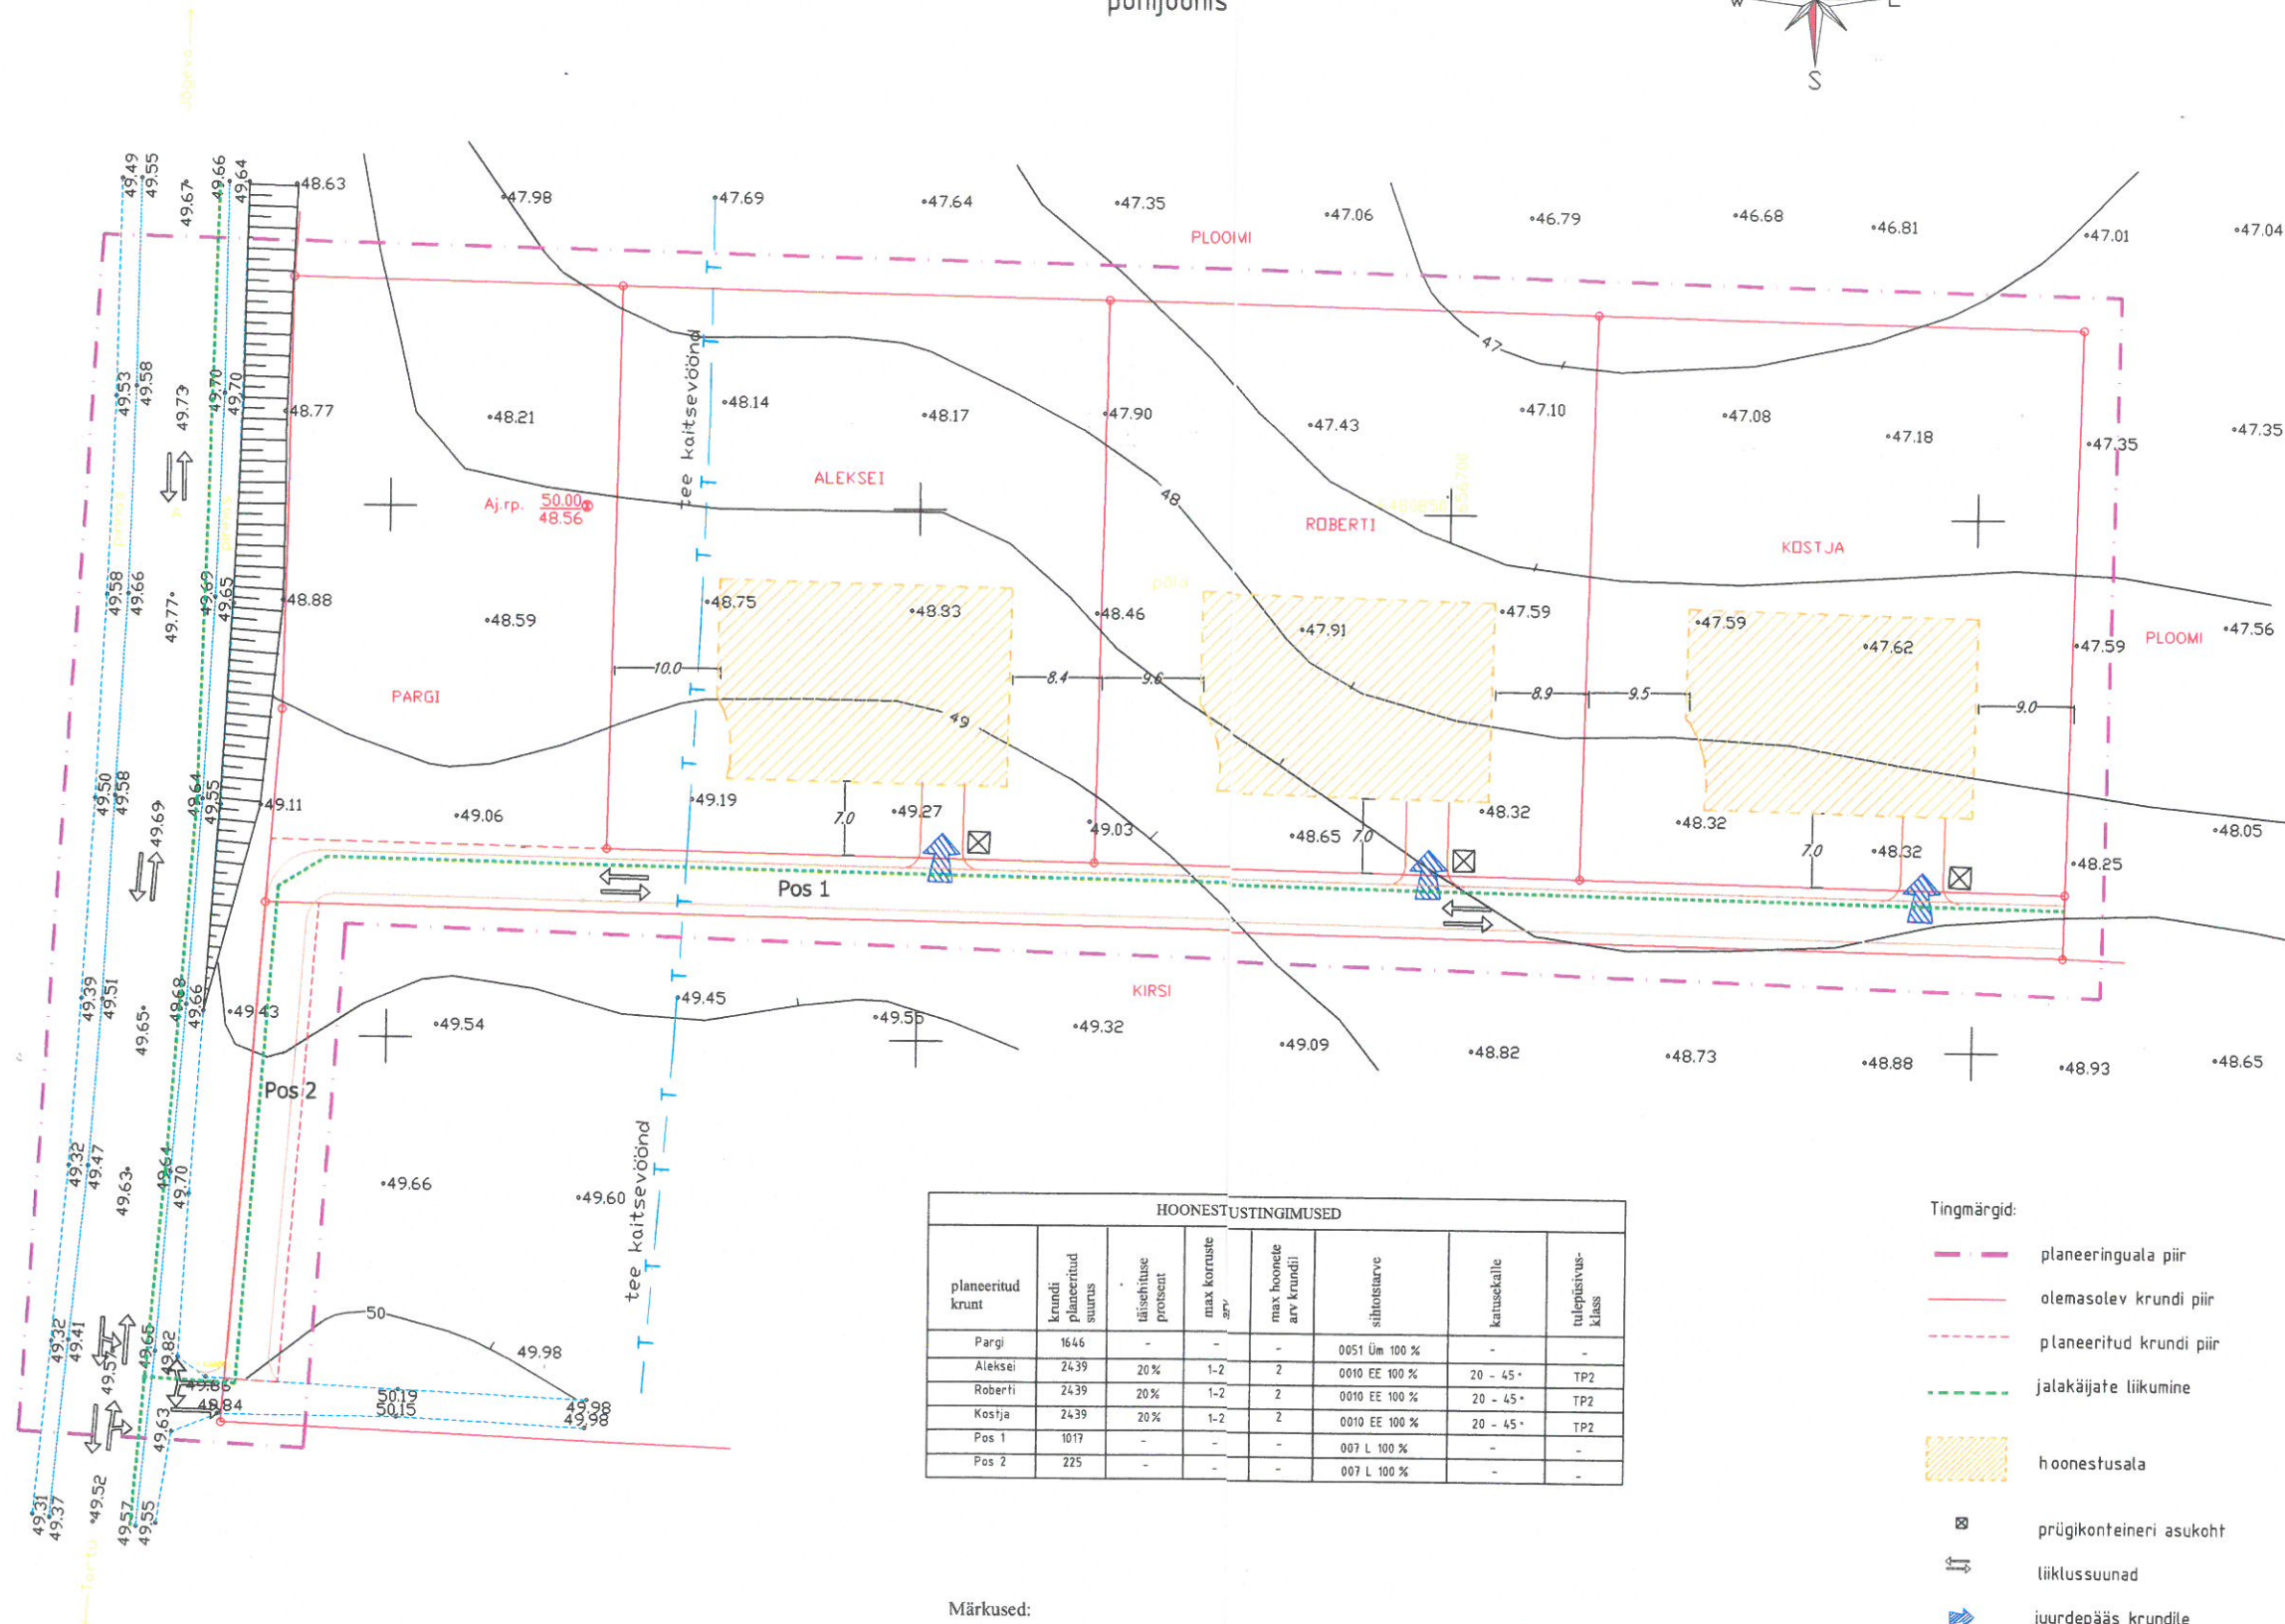


Maramaa küla Pargi, Aleksei, Roberti ja Kostja mü detailplaneering

põhijoonis

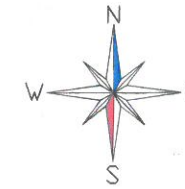

HOONESTUSTINGIMUSED							
planeeritud krunt	krundi planeeritud suurus	lühisühise protsent	max korruste arv	max hoonete arv krundil	suhetaruve	kaevetüüp	tuleohutus-klass
Pargi	1646	-	-	-	0051 Üm 100 %	-	-
Aleksei	2439	20 %	1-2	2	0010 EE 100 %	20 - 45°	TP2
Roberti	2439	20 %	1-2	2	0010 EE 100 %	20 - 45°	TP2
Kostja	2439	20 %	1-2	2	0010 EE 100 %	20 - 45°	TP2
Pos 1	1017	-	-	-	007 L 100 %	-	-
Pos 2	225	-	-	-	007 L 100 %	-	-

- Tingmärgid:
- planeeringuala piir
 - olemasolev krundi piir
 - planeeritud krundi piir
 - jalakäijate liikumine
 - hoonestusala
 - prügikonteineri asukoht
 - liiklussuunad
 - ▶ juurdepääs krundile

Märkused:
 1. Geo-aluse Pargi, Aleksei, Roberti ja Kostja kü piires on koostanud OÜ Brom Maamõõtmine, litsents nr. EG 10009077 04.04.2003. Koordinaadid on L-EST 92 ja kõrgused suhtelises süsteemis. Töö nr. T-219.



OÜ BROM Planeeringuühistus		Vibu-3 50111 Tartu Reg nr 10009077	Tel: 07 427 185 Faks: 07 331 042 E-post: brom@net.ee	Tellija R. Balasov, A. Pärn, O. Nikolaenko
Juhataja Appo Neemre		Planeerija Jane Asper		Töö nimetus Maramaa küla Pargi, Aleksei, Roberti ja Kostja mü detailplaneering
Kuupäev august 2003		Joonis 2	Joonisid 3	Mõõtkava M 1 : 500
Leht nr DP 0119		Lehtide arv 13		