
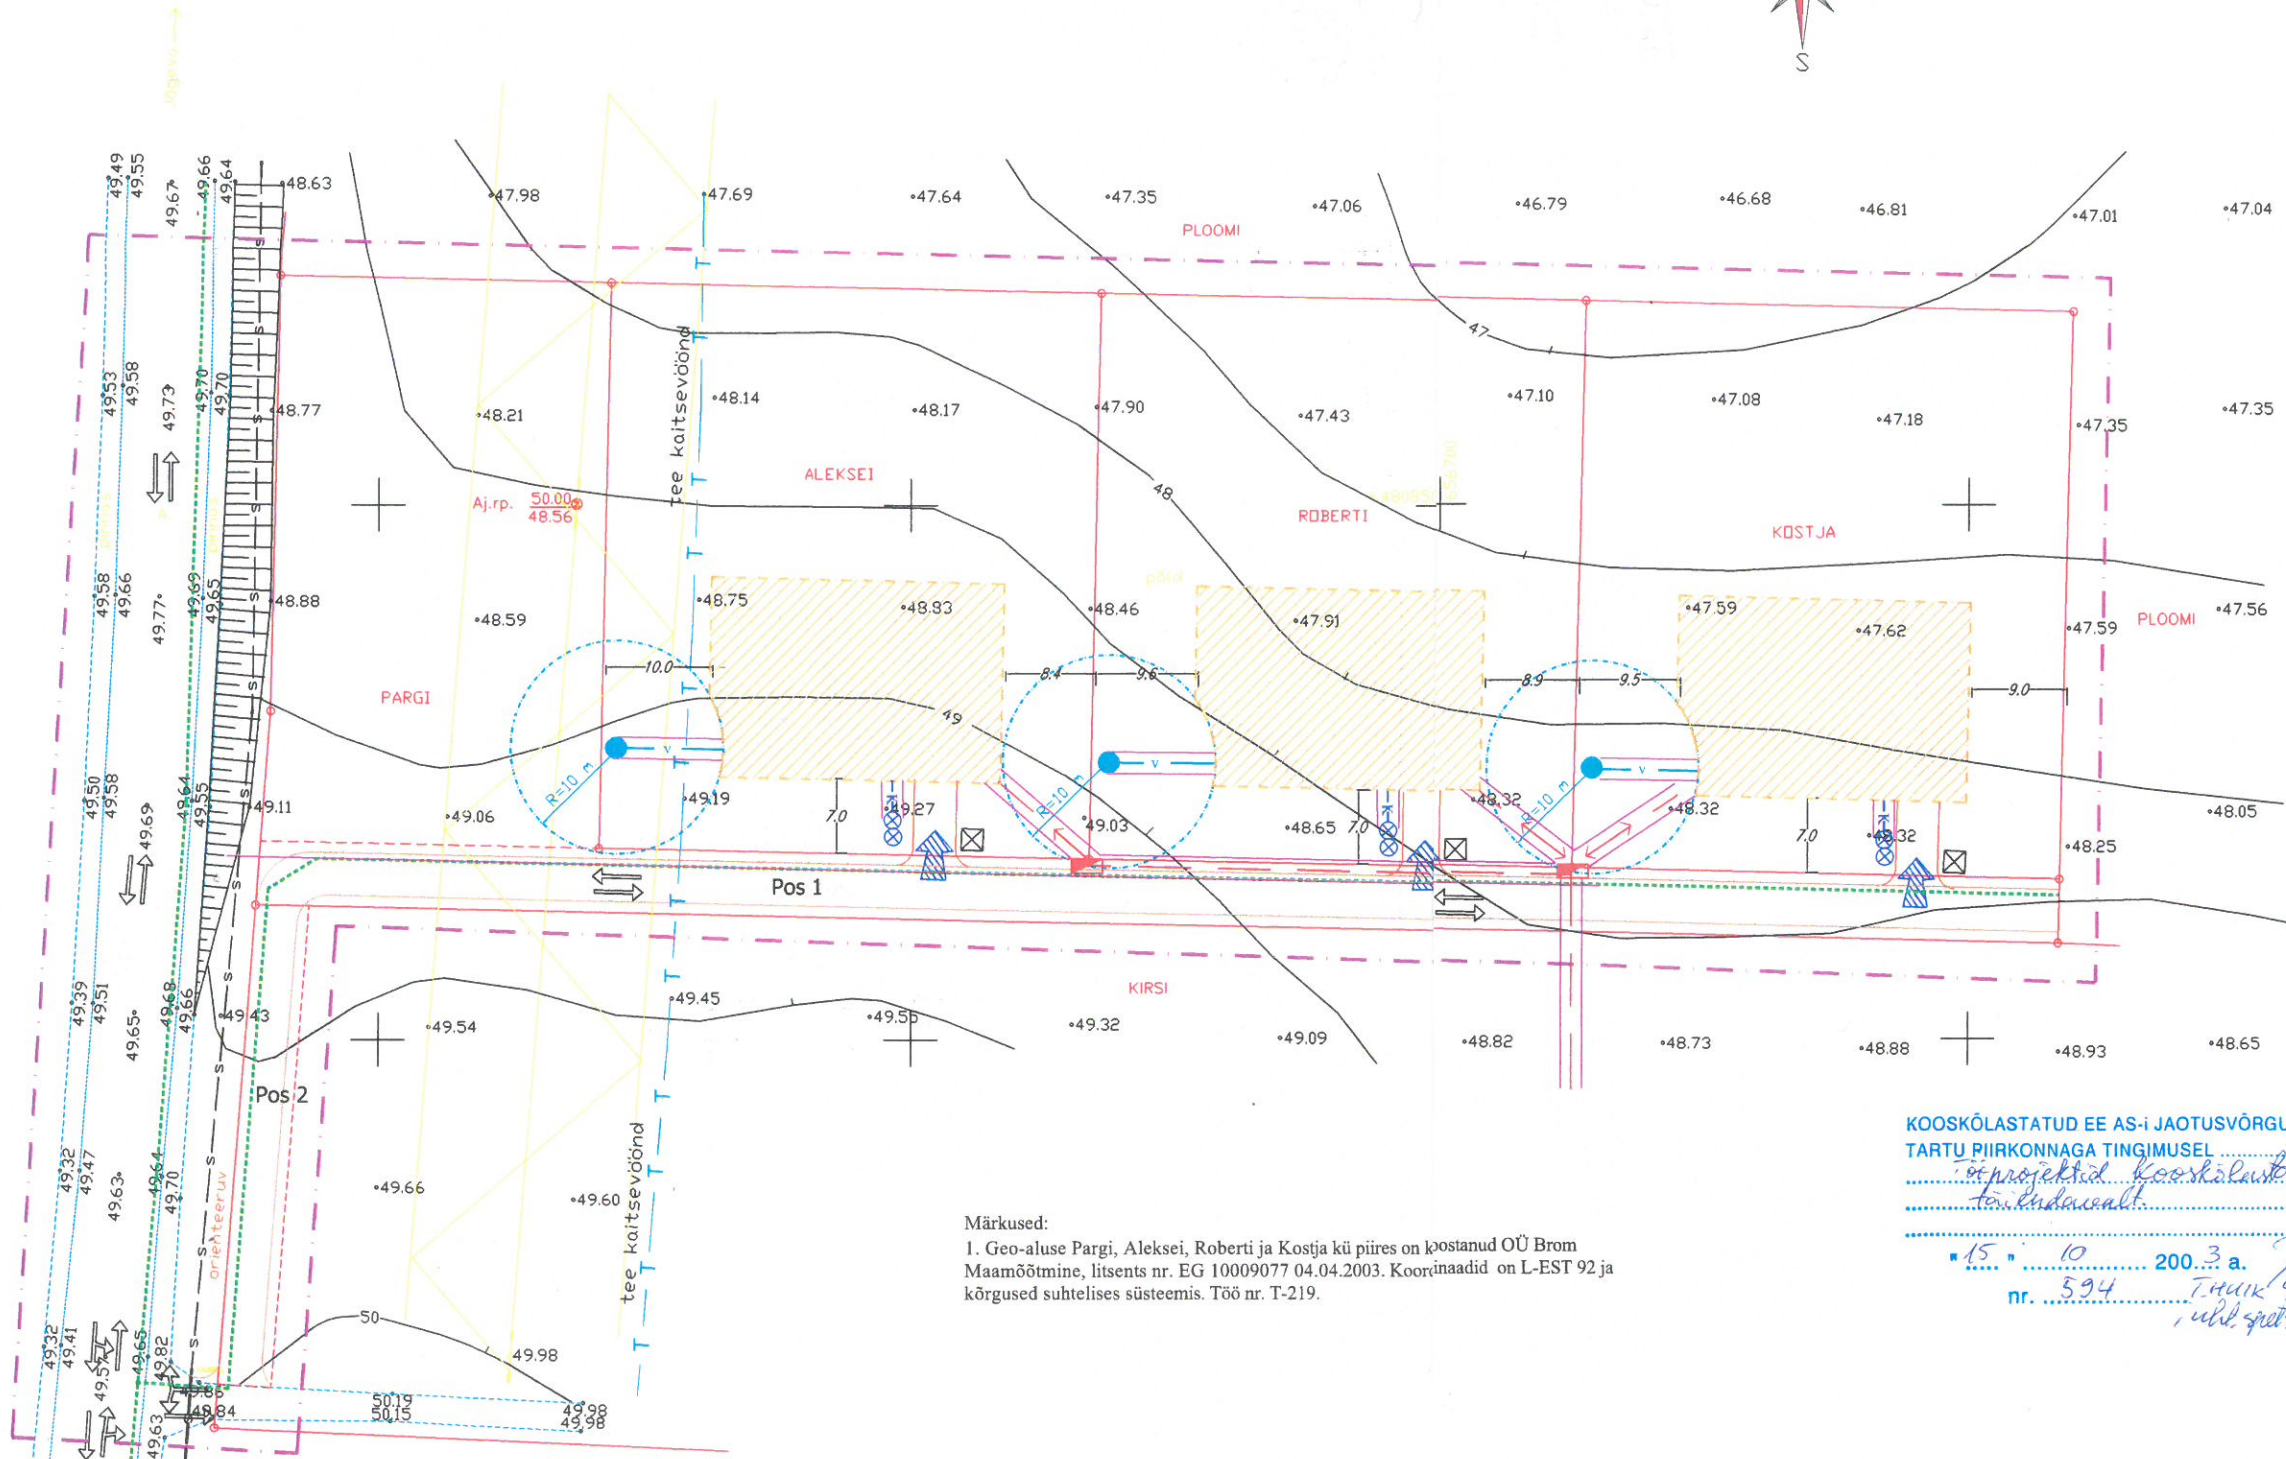


Maramaa küla Pargi, Aleksei, Roberti ja Kostja mü detailplaneering
tehnovõrkude planeering

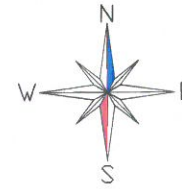

- Tingmärgid:
- planeeringuala piir
 - olemasolev krundi piir
 - - - planeeritud krundi piir
 - hoonestusala
 - v — planeeritud veetrass
 - v — salvkaevu sanitaarkaitseala
 - k — planeeritud kanalisatsioonitrass kogumiskaevuga
 - planeeritud madalpingeõhuliin
 - \leftrightarrow — planeeritud elektrikaabel
 - s - s - olemasolev sidekaabel
 - trassikoridor
 - ⇄ liiklussuunad
 - ⇨ juurdepääs krundile
 - ⊙ olemasolev haljastus
 - planeeritud liitumiskilp

Märkused:
1. Geo-aluse Pargi, Aleksei, Roberti ja Kostja kü piires on kohanud OÜ Brom Maamõõtmine, litsents nr. EG 10009077 04.04.2003. Koorinaadid on L-EST 92 ja kõrgused suhtelises süsteemis. Töö nr. T-219.

KOOSKÕLASTATUD EE AS-i JAOTUSVÕRGU
TARTU PIIRKONNAGA TINGIMUSEL
*Tööprojekti koostanud
T. Lindmaa*
15.10.2003 a.
nr. 594
T. Lindmaa



Tellija R. Balasov, A. Pärn, O. Nikolaenko	
Töö nimetus Maramaa küla Pargi, Aleksei, Roberti ja Kostja mü detailplaneering	
Joonise nimetus TEHNOVÕRKUDE PLANEERING	
Juhataja Aapo Neemre	Koostaja Jane Asper
Kuupäev august 2003	Joonide arv 3
Jooniseid 3	Mõõtkava M 1 : 500
Töö nr DP 0119	Lehekõlg 14