
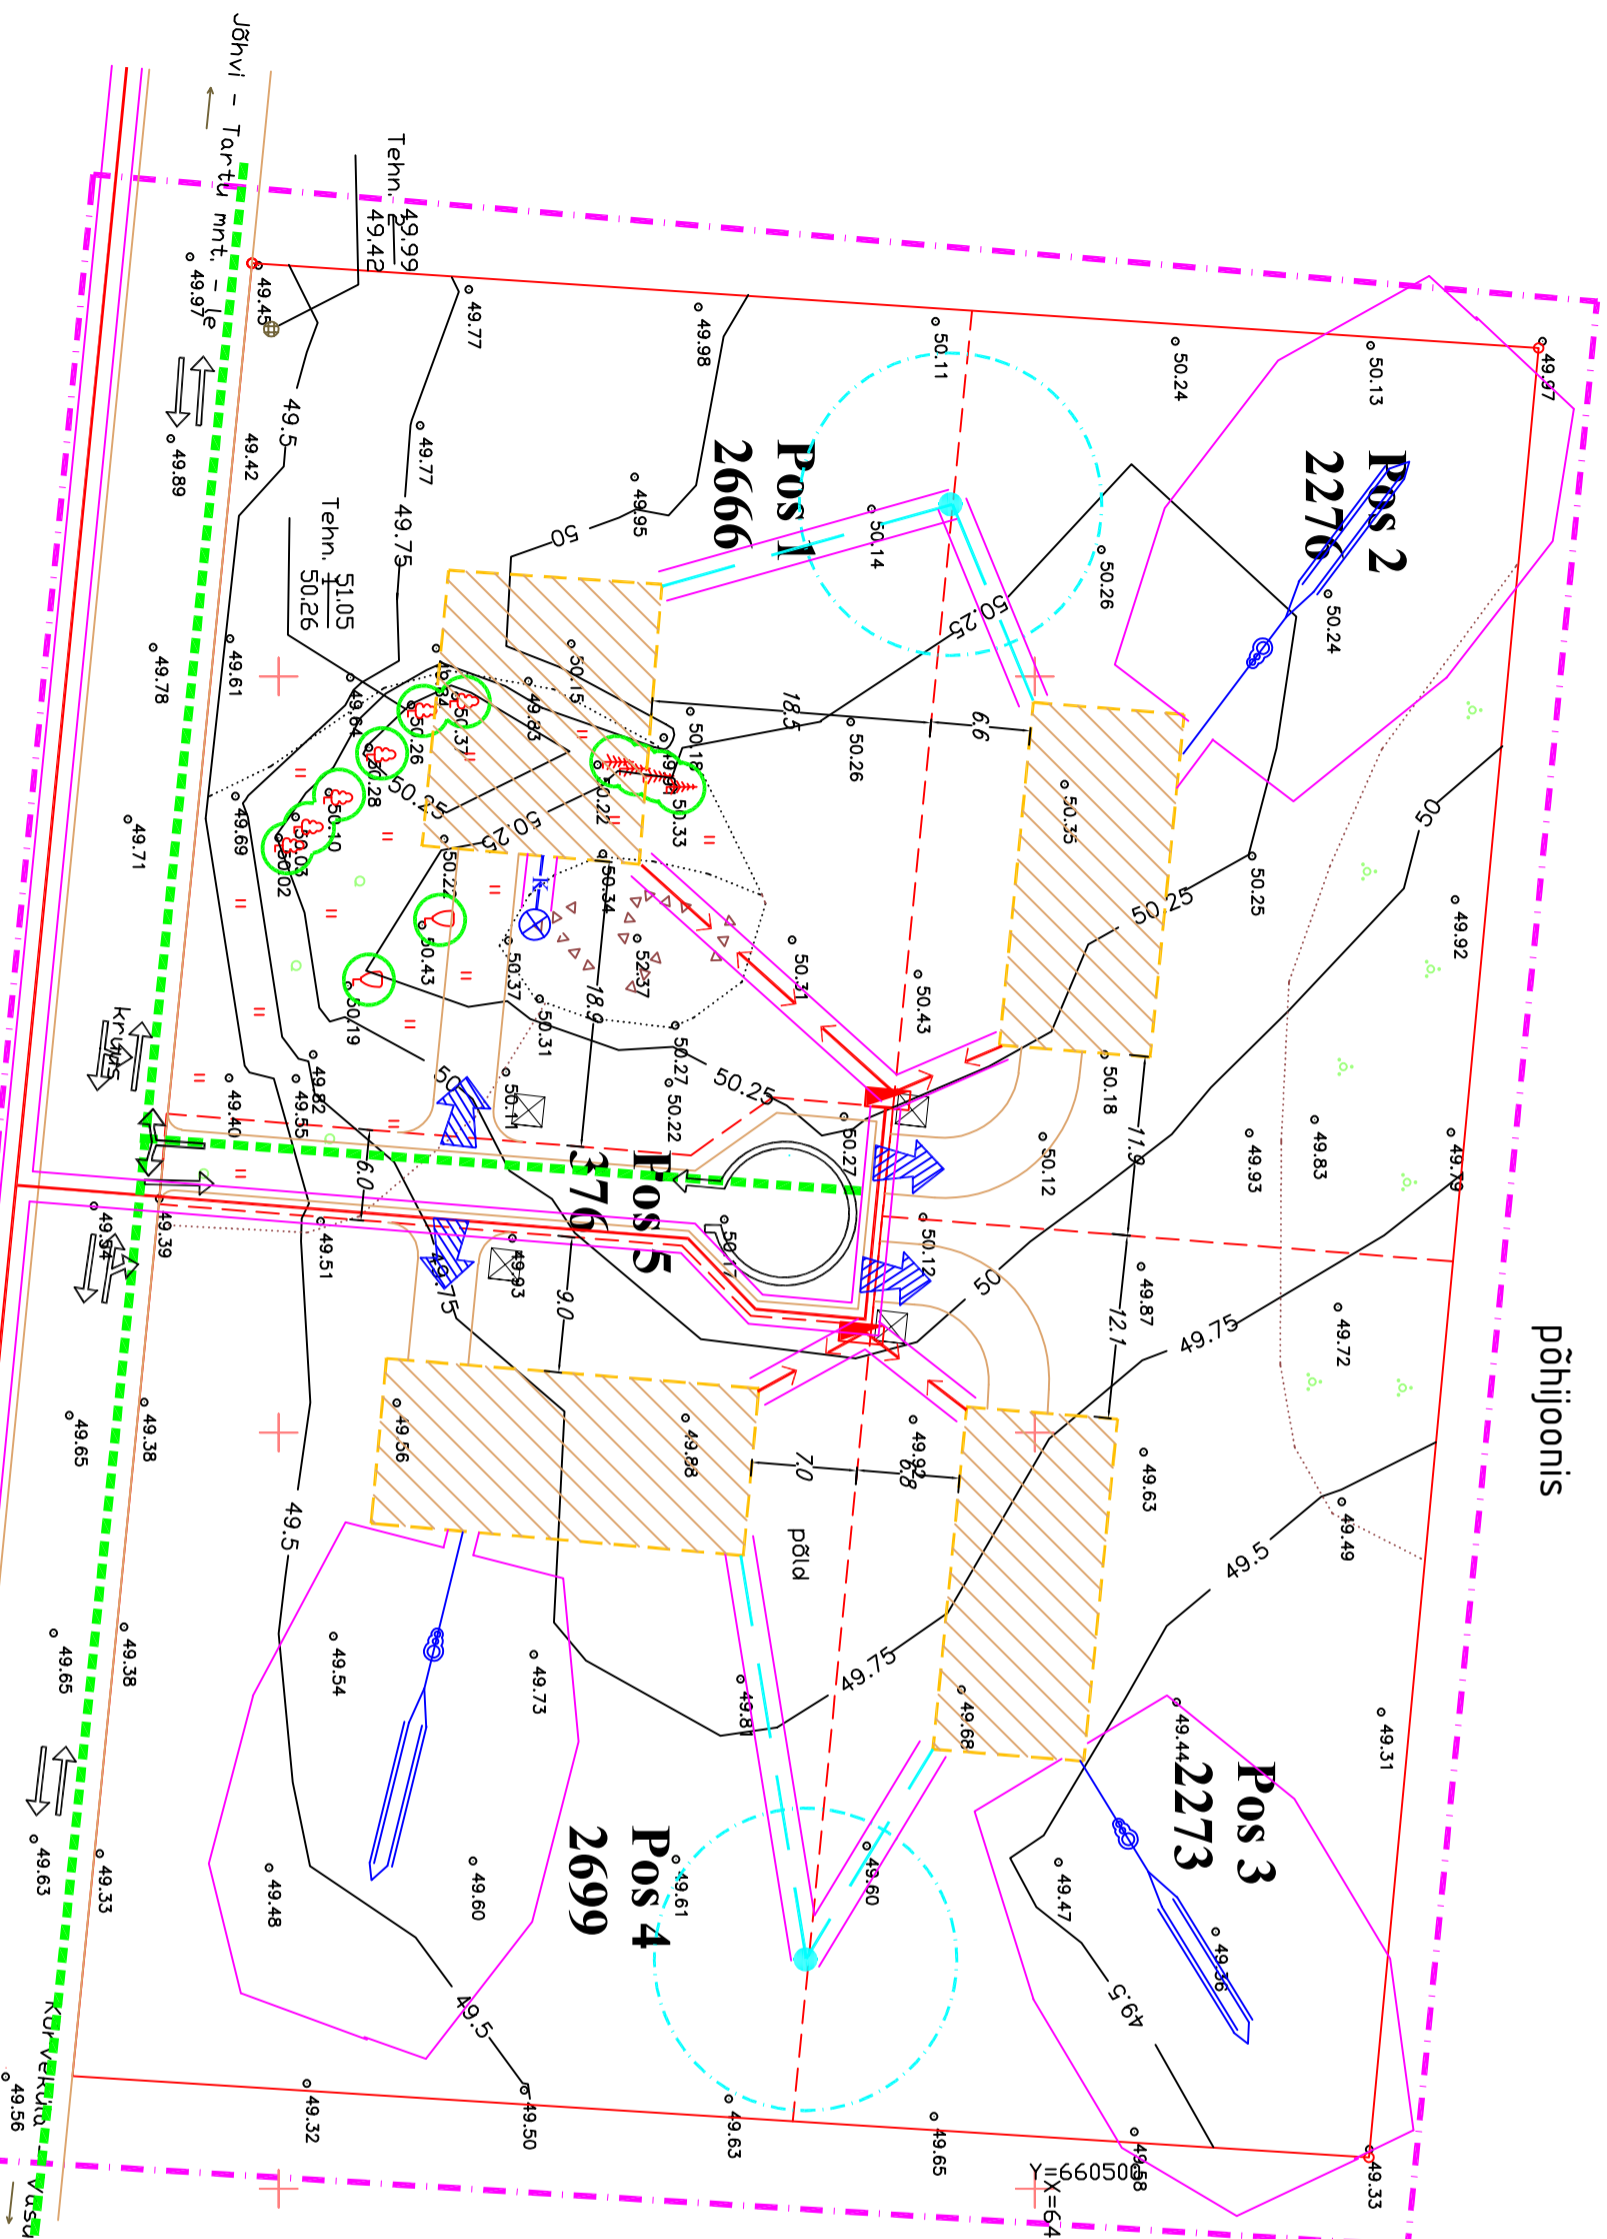


Tila küla Kilttri (79403:002:0062) mü detailplaneering

põhjoonis

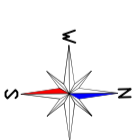

Tingimärgid:

- planeeringuala piir
- olemasolev krundi piir
- planeeritud krundi piir
- jalakäijate liikumine
- hoonestusala
- liiklussuunad
- juurdepääs krundile
- olemasolev haljastus

Märkused:

1. Geodeetiline alusplaan M 1 : 500 on koostatud Tartu Maakorralduse OÜ poolt 10.10.2003 , töö nr. L-17. Koordinaadid L-EST 97 süsteemis. Kõrgused suhtelises süsteemis.

		Veebui 3 50111 Tartu Reg nr. 1009077		Tel: 07 427 185 Faks: 07 331 042 Epost: bromm@rnm.ee	
Juhataja AGPO Neemre Planeerija Jone Asper		Tiia Volmer Põhjoonis			
Tellija Töö nimetus Tila küla Kilttri (79403:002:0062) mü detailplaneering					
Joonise nimetus Põhjoonis		Joonis	Joonistaja	Mõõtkava	Töö nr
Kuupäev aprill 2004		2	3	M 1 : 500	DP 0137
					Lekelding
					16