
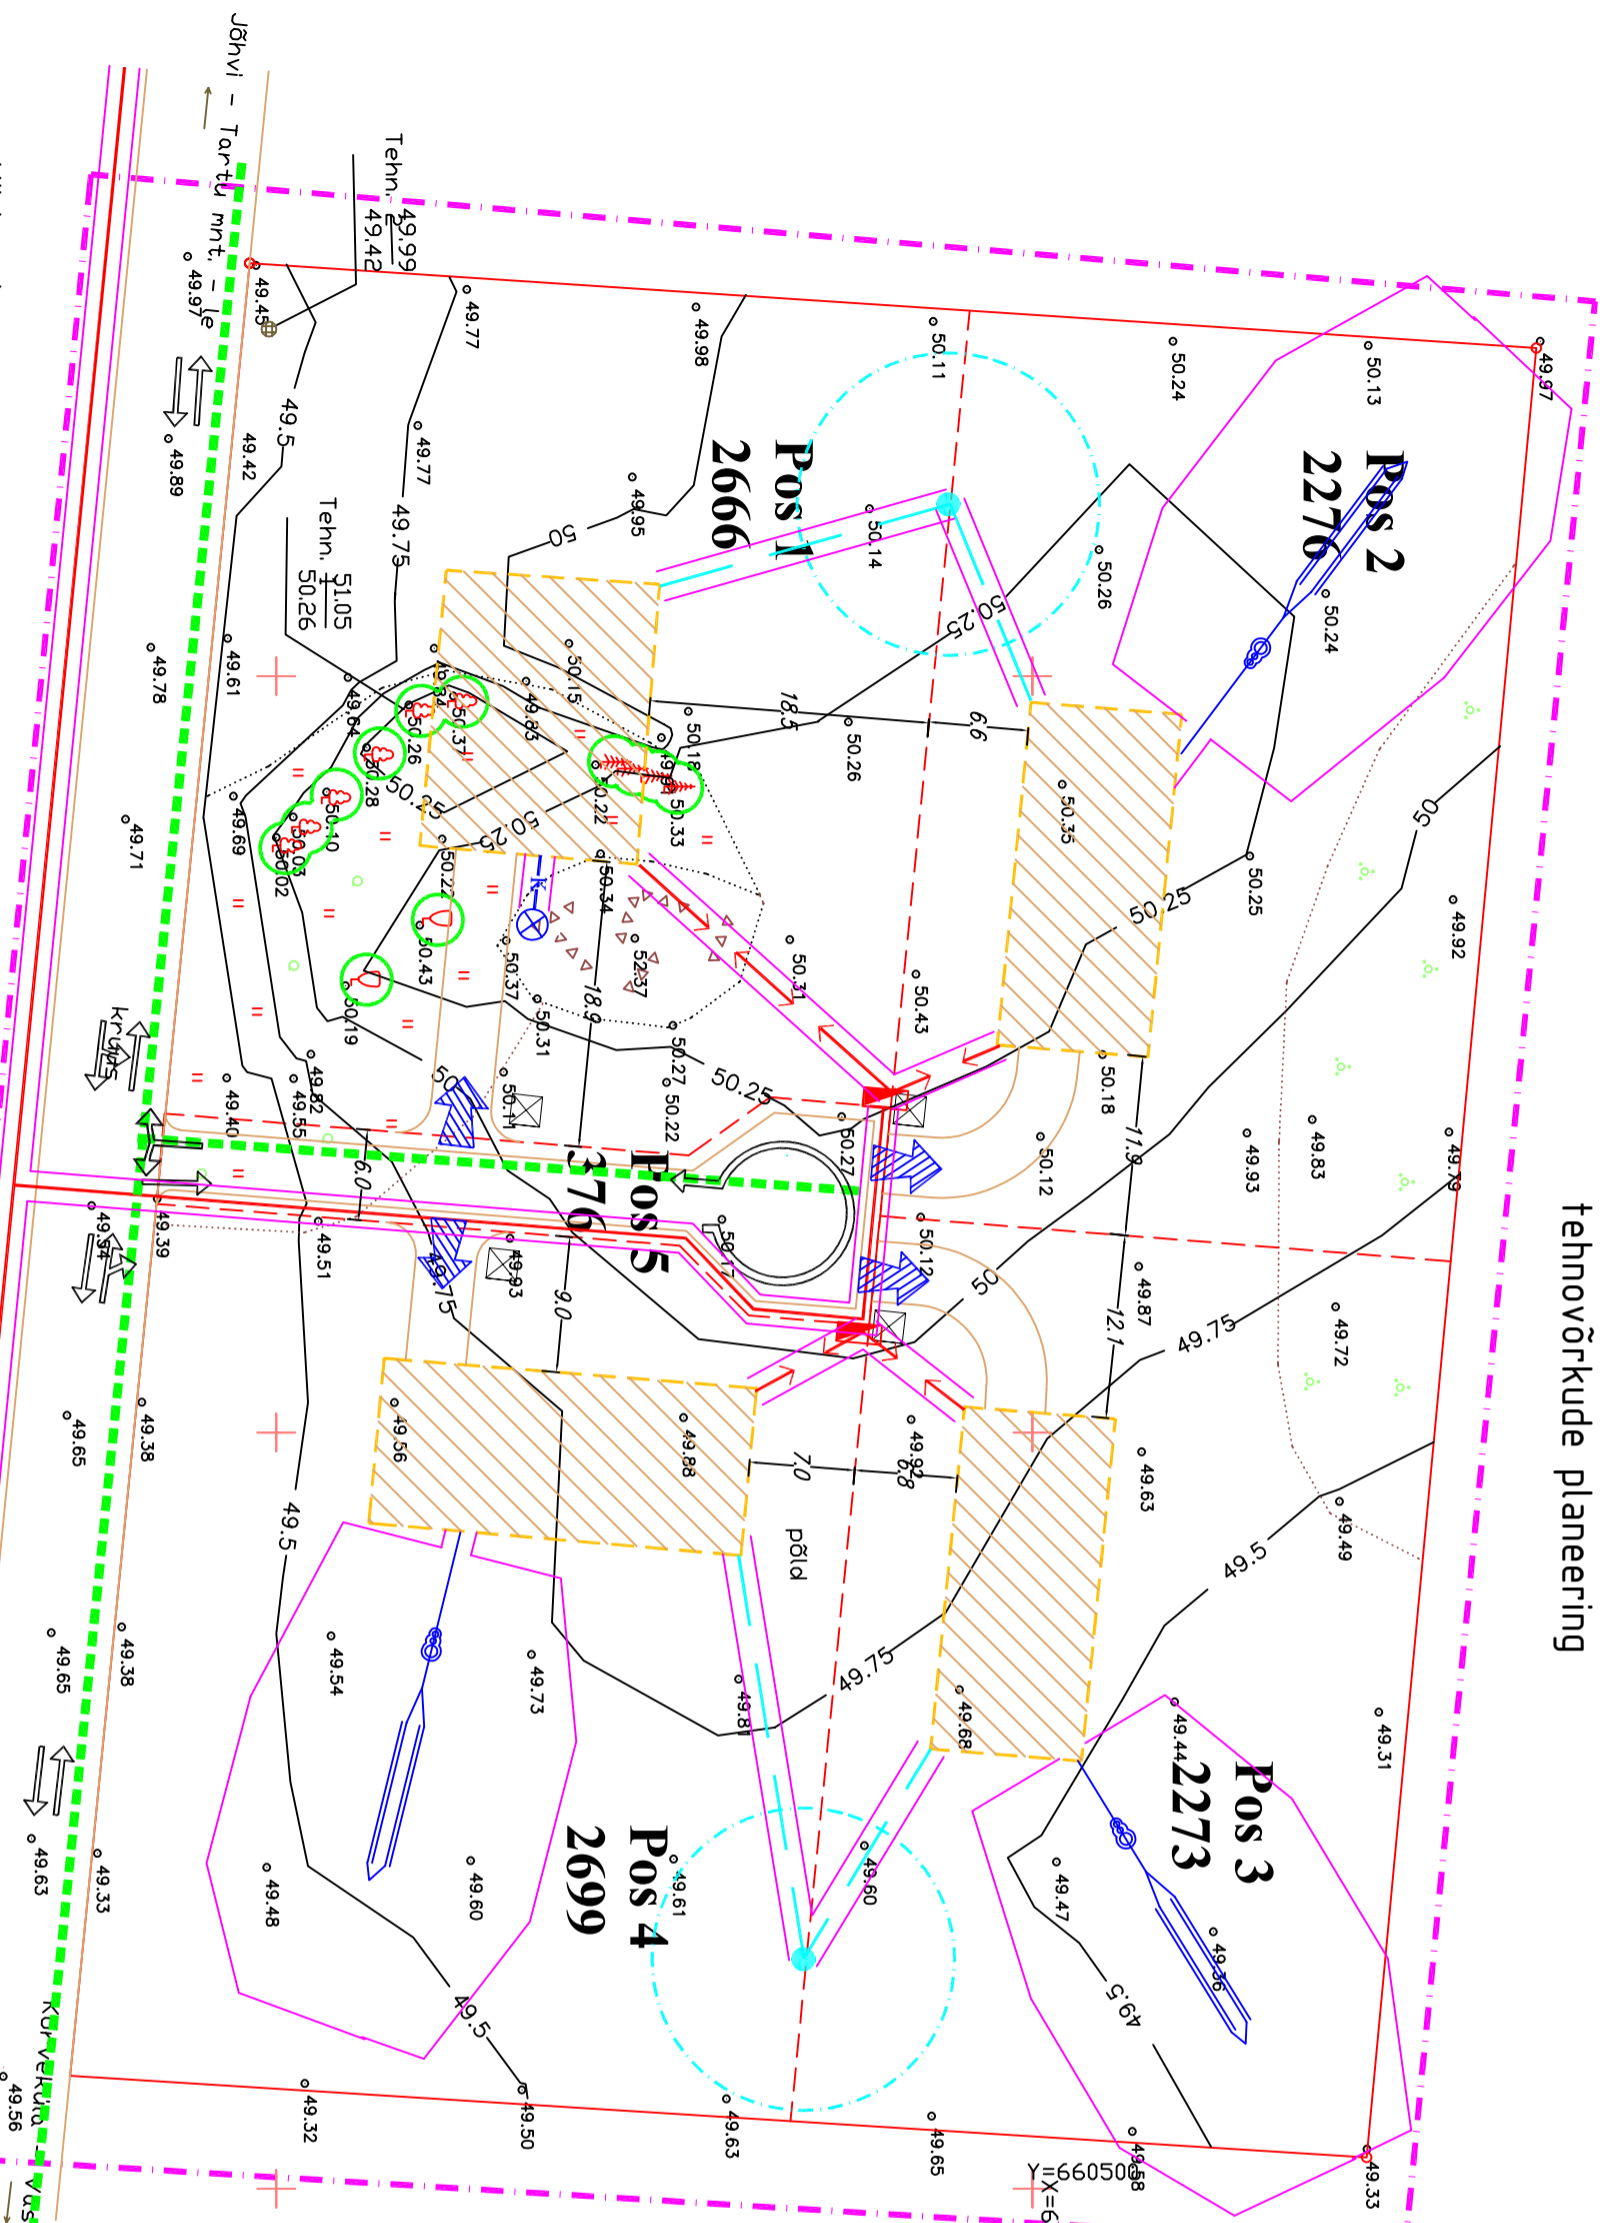


# Tila küla Kilttri (79403:002:0062) mü detailplaneering

## tehnovõrkude planeering

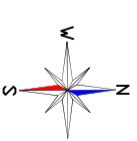

Tingimärkid:

- planeeringuala piir
- olemasolev krundi piir
- planeeritud krundi piir
- hoonetusala
- planeeritud elektrivõlliin
- planeeritud kaabitrass
- planeeritud veetrass
- salvkaevu sanitaarkaitsevöönd
- imbväljak
- planeeritud kanalisatsioonitrass kogumiskaevuga
- trassikoridor
- planeeritud mootreklip
- olemasolev hajlastus

**Märkused:**

1. Geodeetiline alusplaan M 1 : 500 on koostatud Tartu Maakorralduse OÜ poolt 10.10.2003, töö nr. L-17. Koordinaadid L-EST 97 süsteemis. Kõrgused suhtelises süsteemis.

		Juhataja AGPO Neemre Planeeringud Jone Asper	
aadress: Võru 3, 50111 Tartu Reg nr. 1009077		Tel: 07 427 185 Faks: 07 331 042 E-post: bromm@rnm.ee	
<b>Tiia Volmer</b>		Tellija	
Töö nimetus Tila küla Kilttri (79403:02:0062) mü detailplaneering		Joonise nimetus TEHNOVÕRKUDE PLANEERING	
Kuupäev aprill 2004	Joonis 3	Joonisid 3	Mõõtkava M 1 : 500
		Töö nr DP 0137	Laskelüht 17