


Maramaa küla Ploomi (79401:006:0587) ja Virsiku (79401:006:0588) kinnistute detailplaneering PÕHIJONIS

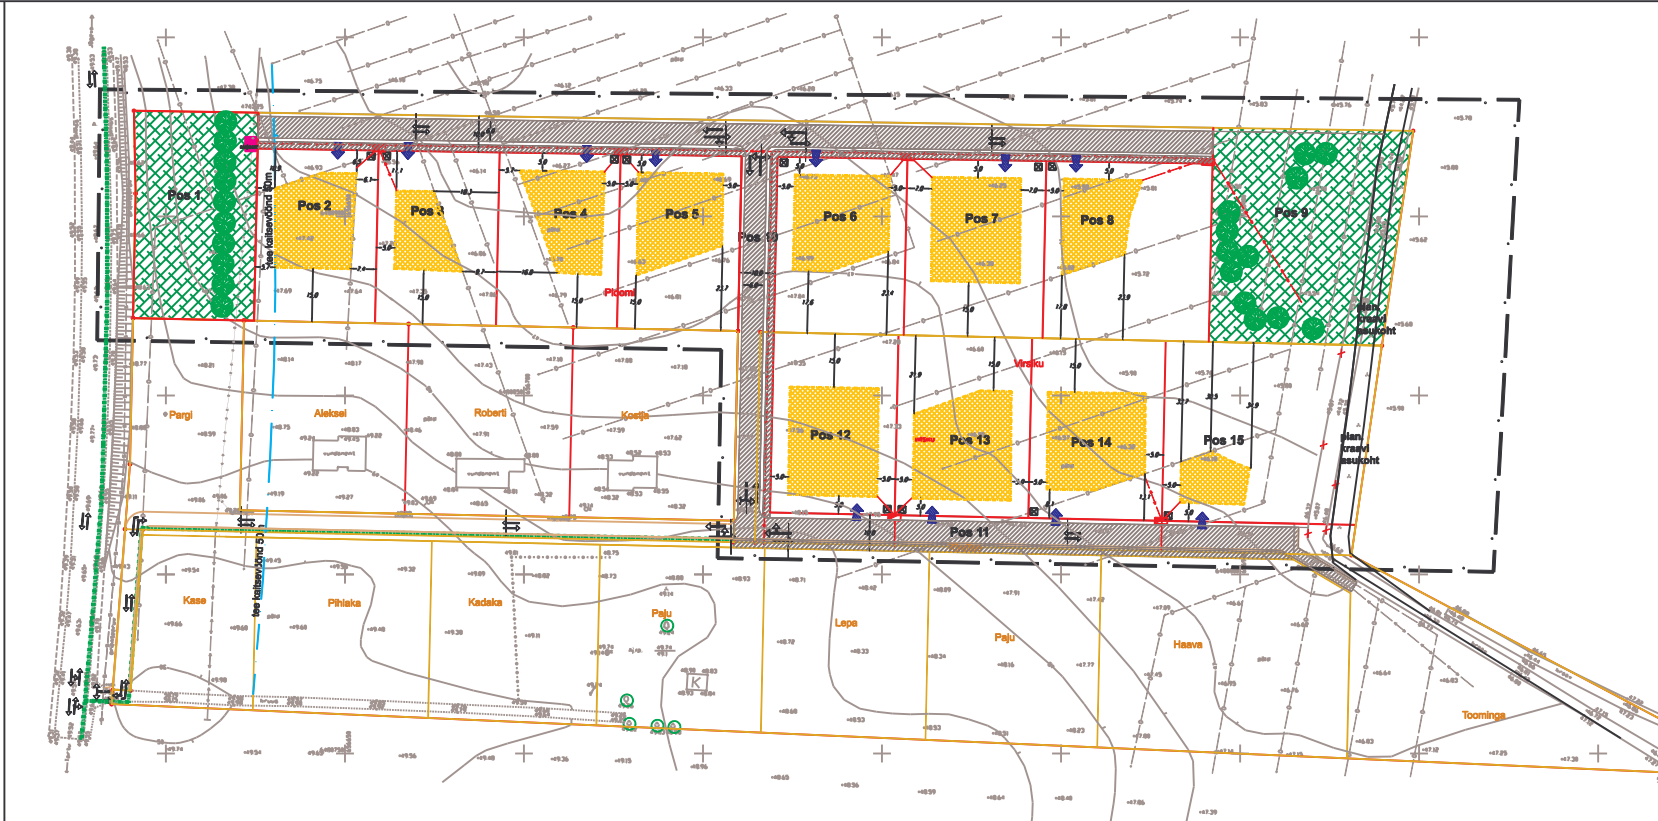

Tingmärgid:

- planeeringuala piir
- olemaolev krundi piir
- planeeritud krundi piir
- jalakäijate liikumine
- planeeritud jalakäijate tee
- hoonetusala
- planeeritud tee
- planeeritud haljasala
- olemasolev haljastus
- planeeritud haljastus
- liiklussuunad
- juurdepääs krundile
- prügikonteiner
- likvideeritav objekt



KRUNTIDE EHTUSÕIGUSED JA OULISEMAD ARHITEKTUURINÕUDED

Krundi andmed	Sihtetavaru	Krundi pindala	Hoonetuse maht arv krundil	Max lubatud põlvkonna hoonetamine	Lubatud max hoonetamine pind krundil	Max ehitatav kõrgus maapinnast (m)	Põlvkonna suurim lubatud tasevõrgu kõrgus maapinnast (m)	Lubatud katusetalle	Min tase-põlvkonnas
Pos 1	100 % Dm	2879 m ²	-	-	280 m ²	0,6	0,8	30'-4"	TP 3
Pos 2	100 % EE	1639 m ²	2	2	280 m ²	0,6	0,5	30'-4"	TP 3
Pos 3	100 % EE	1636 m ²	2	2	280 m ²	0,6	0,5	30'-4"	TP 3
Pos 4	100 % EE	1642 m ²	2	2	280 m ²	0,6	0,5	30'-4"	TP 3
Pos 6	100 % EE	1648 m ²	2	2	280 m ²	0,6	0,5	30'-4"	TP 3
Pos 6	100 % EE	1785 m ²	2	2	280 m ²	0,6	0,5	30'-4"	TP 3
Pos 7	100 % EE	1617 m ²	2	2	280 m ²	0,6	0,5	30'-4"	TP 3
Pos 8	100 % EE	2306 m ²	2	2	280 m ²	0,6	0,5	30'-4"	TP 3
Pos 9	100 % Dm	3126 m ²	-	-	-	-	-	-	-
Pos 10	100 % L	3816 m ²	-	-	-	-	-	-	-
Pos 11	100 % L	1824 m ²	-	-	-	-	-	-	-
Pos 12	100 % EE	1730 m ²	2	2	280 m ²	0,6	0,5	30'-4"	TP 3
Pos 13	100 % EE	1679 m ²	2	2	280 m ²	0,6	0,5	30'-4"	TP 3
Pos 14	100 % EE	1677 m ²	2	2	280 m ²	0,6	0,5	30'-4"	TP 3
Pos 15	100 % EE	2878 m ²	2	2	280 m ²	0,6	0,5	30'-4"	TP 3

EE - vallasomavalitsus
L - transporditeenus
M - transporditeenus

Märkused:

1. Geodeetiline alusplaan M 1 : 500 on koostatud OÜ Brom Maamõõtmine poolt 17.11.2004 (litsentsi nr. EG 10009077-0001), töö nr. M-35. Koordinaadid L-EST '92 süsteemis. Kõrgused suhtelises süsteemis.

2. Maakasutuse sihtotstarbe esitamisel on aluseks Eesti Vabariigi Valitsuse 24. jaanuari 1995.a.määrus nr. 36 "Katastrite sihtotstarvete liikide ja nende määramise aluste kinnitamine", muudetud Vabariigi Valitsuse määrusega nr. 120, 29. aprill 1996.a.

3. Detailplaneeringu jooniste juurde kuulub seletuskiri.

	Veeb: www.brom.ee aadress: 06111 Tallinn Reg nr. 10009077	Tel 07 457 185 Faks: 07 451 042 E-post: brom@brom.ee	Planeeringu koostajad: Valtari Kihvarev ja Andrei Popov Valtari Kihvarev ja Andrei Popov Maramaa küla Ploomi (79401:006:0587) ja Virsiku (79401:006:0588) kinnistute detailplaneering			
	Projekti nimetus: PÕHIJONIS			Järelkõne: 2	Arhitekt: 3	Mastaab: M 1 : 1000