
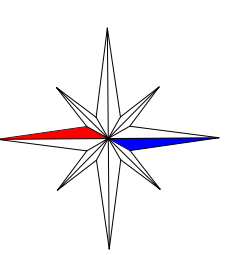


Saadjärve küla UÜ Raukas & Ko ja Vahit kinnistute ja Maasingu kinnistu osaline detailplaneering

OLEMASOLEV OLUKORD

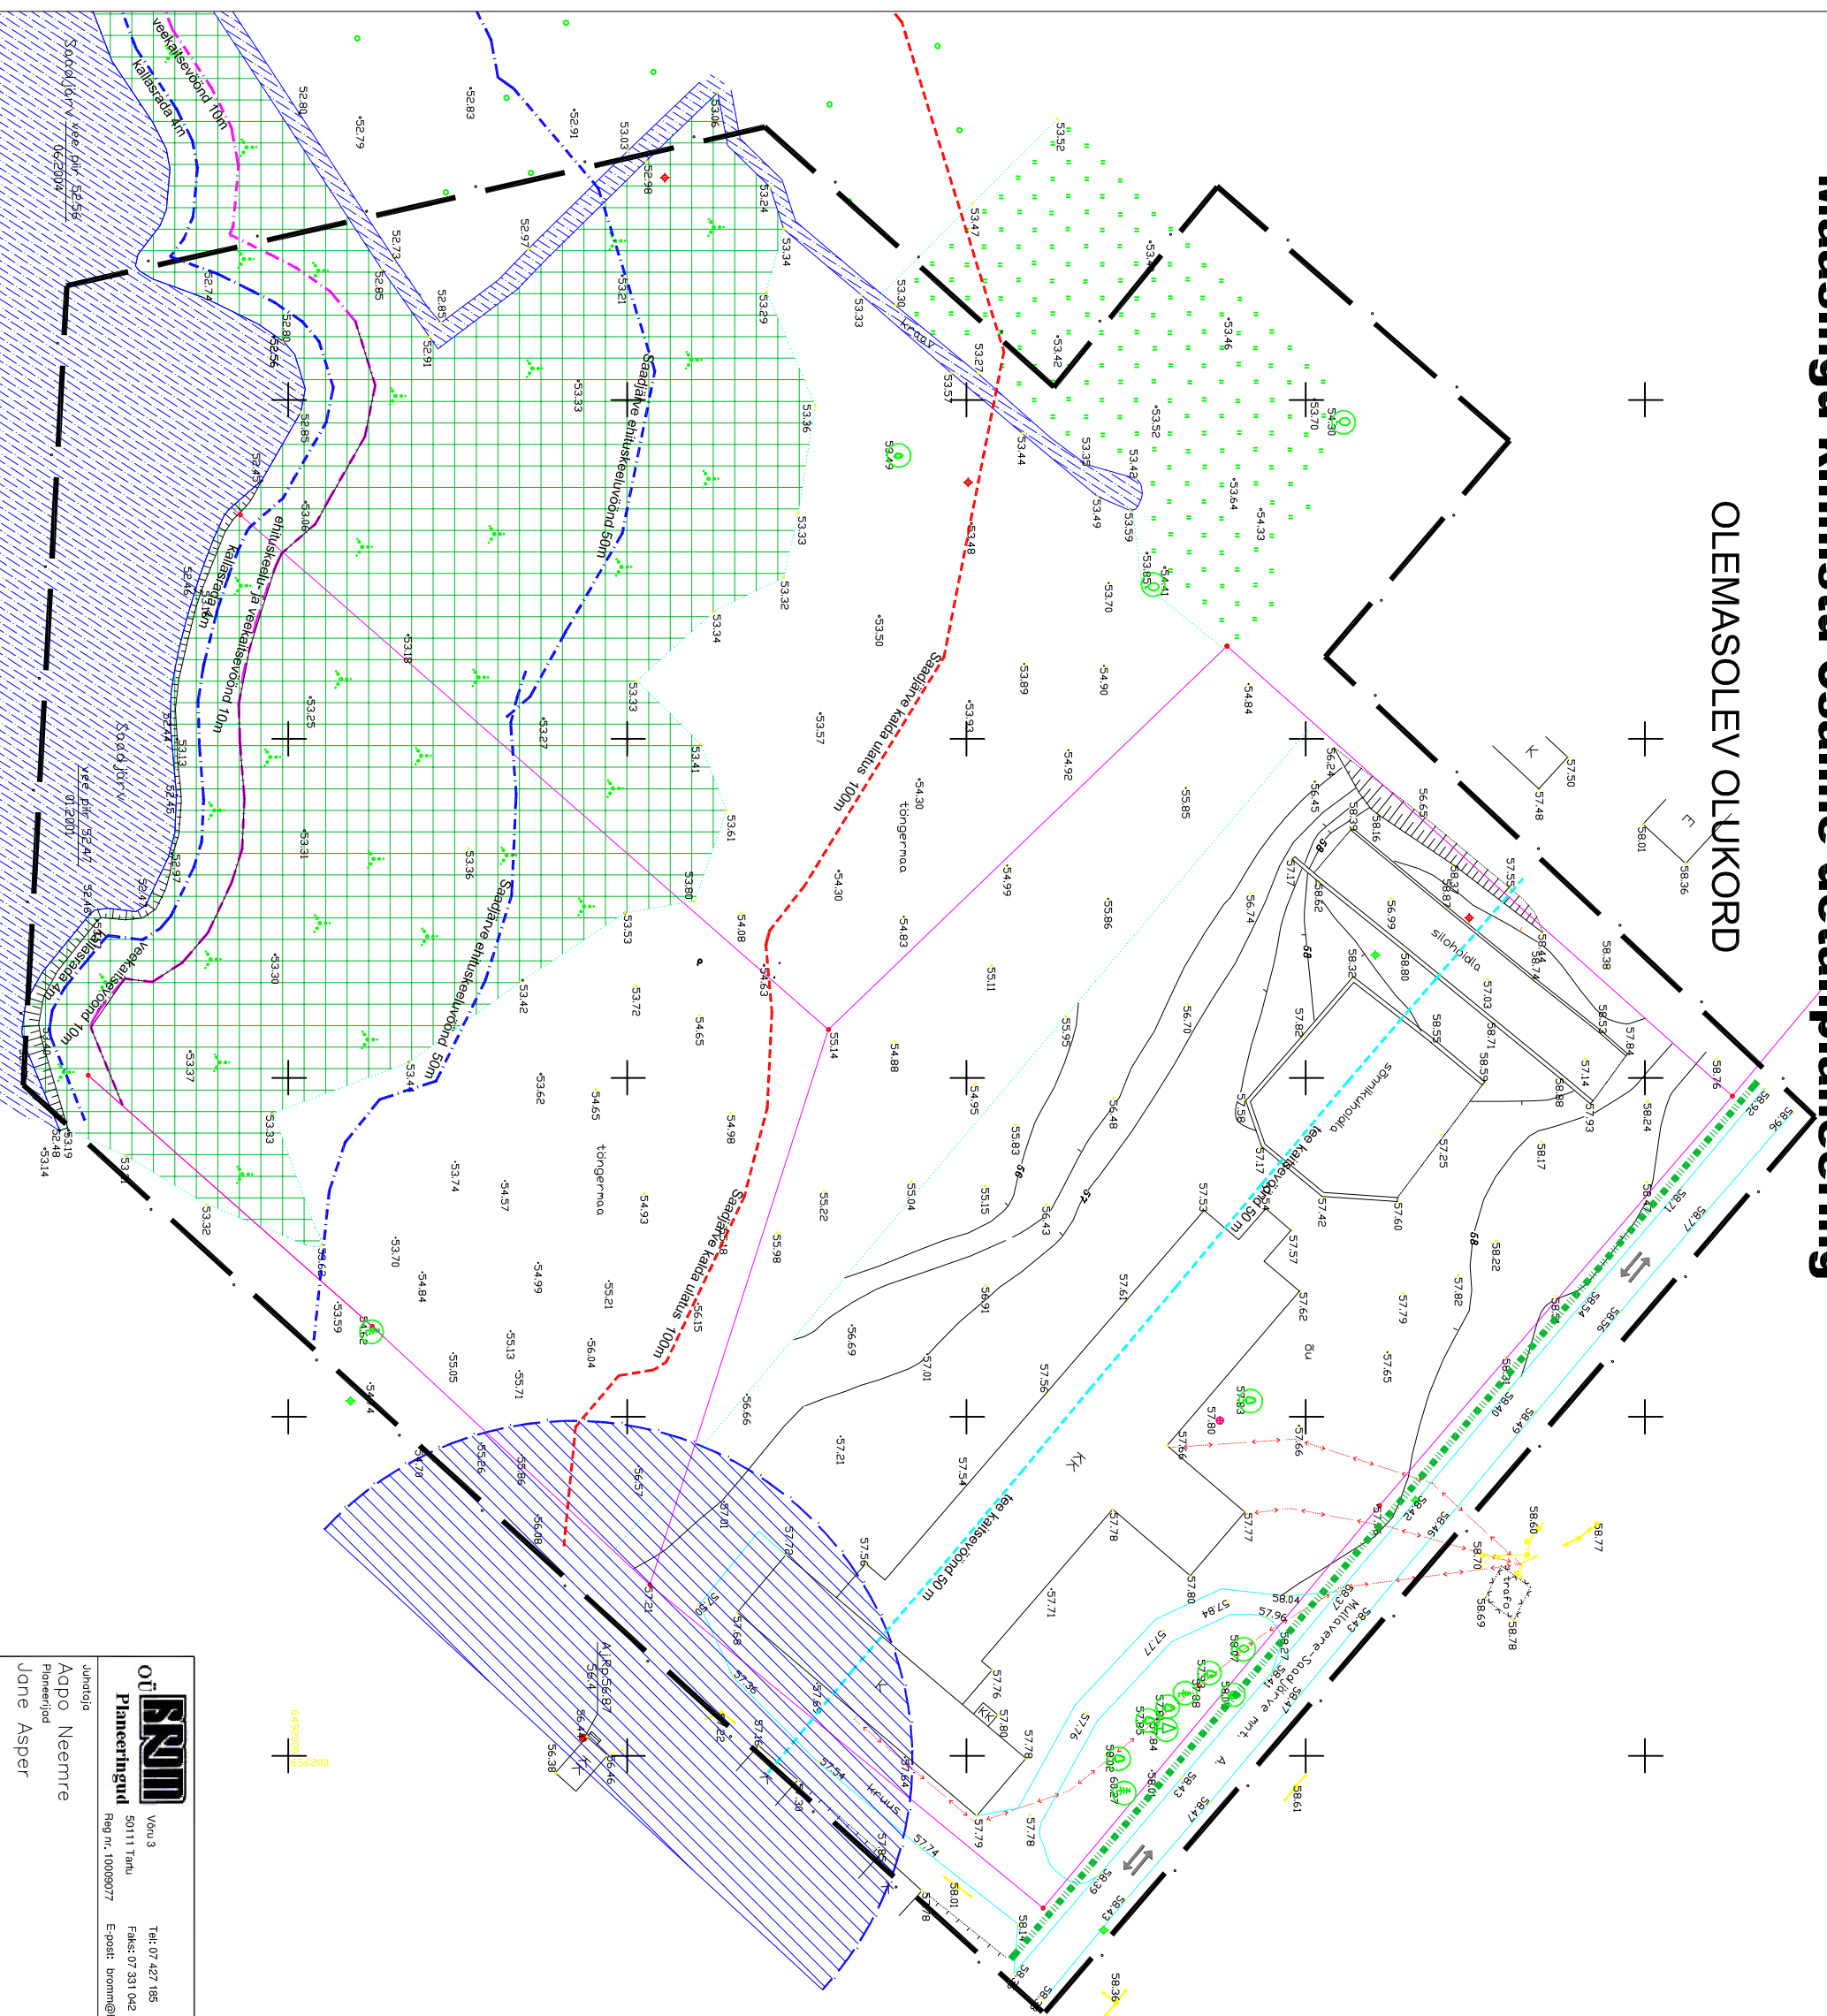

Tingmärgid:

- planeeringuala piir
- olemasolev krundi piir
- jalakäijate liikumine
- olemasoleva puurkaevu sanitaarkaitseala (50m)
- olemasolev hoone
- olemasolev pöösestik
- olemasolev veela
- olemasolev halljastus
- põhilised liikumissuunad

Märkused:

1. Geodeetiline alusplaan M 1 : 500 on koostatud AS Brom Maamöötmine poolt 02.01.2001, töö nr. M-230. Koordinaadid L-EST '92 süsteemis. Kõrgused Balti süsteemis.

		OÜ BROM Planeeringud Reg nr. 10009077		Vabu 3 50111 Tartu Reg nr. 10009077		Tel: 07 427 186 Faks: 07 231 042 E-post: bromm@otdae.ee	
Juhtkogu Aappo Neemre Planeeringud Jone Asper		Tartu vald		Töö nimetus Saadjärve küla UÜ Raukas & Ko ja Vahit kinnistute ja Maasingu kinnistu osaline detailplaneering		Joonise nimetus OLEMASOLEV OLUKORD	
Kuupäev Jaanuar 2005		Joonis 1		Jooniseid 3		Mõõtkava M 1 : 1000	
Töö nr DP 0102		Lendkuj 16					