


Saadjärve küla ÜÜ Raukas & Ko ja Vaht kinnistute ja Maasingu kinnistu osaline detailplaneering

TEHNOVÕRKUDE PLANEERING

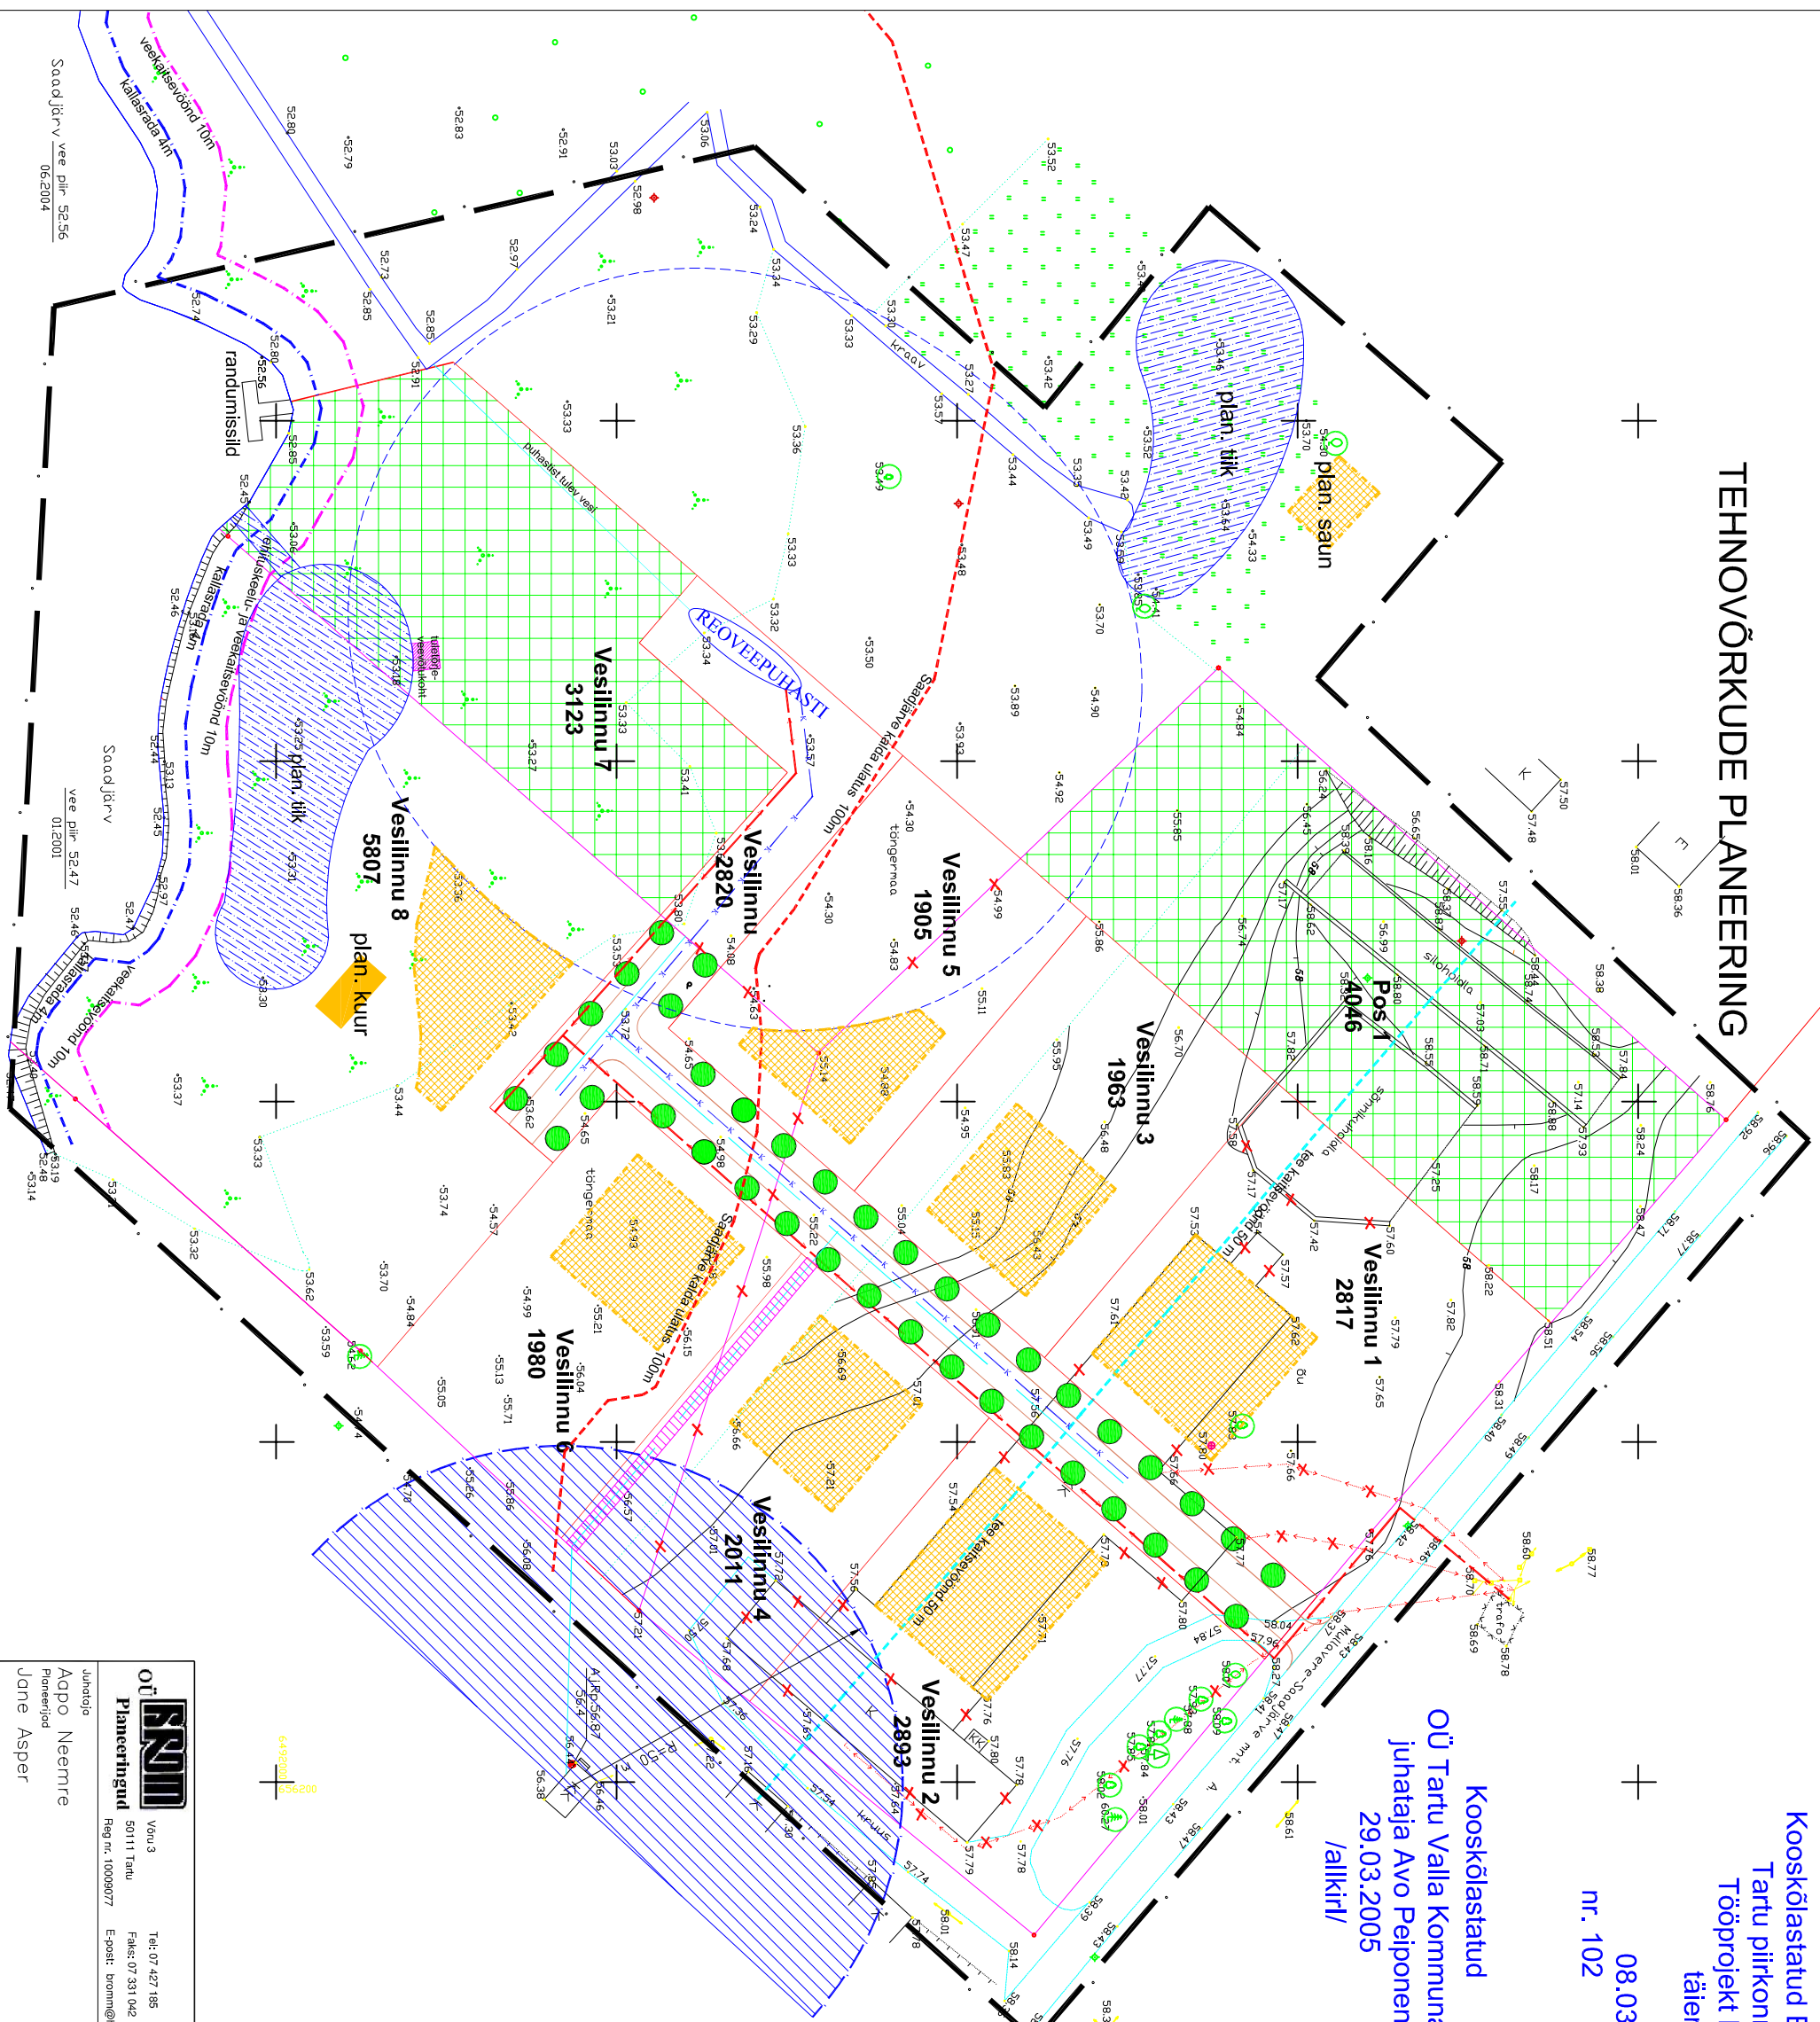

Kooskõlastatud
 OÜ Tartu Valla Kommunaal
 juhataja Avo Peiponen
 29.03.2005
 /allkirj/

Kooskõlastatud EE AS-i jaotusvõrgu
 Tartu piirkonnaga tingimusel
 Tööprojekt kooskõlastada
 täiendavalt
 08.03.2005.a.
 nr. 102 Taivo Huik
 /allkirj/

Kooskõlastatud
 Tartu Teedevalitsusega
 J. Tomson
 /allkirj/
 24.03.2005
 /tempel/
 Jüri Tomson
 Tartu Teedevalitsuse
 juhataja asetäitja

Tingimärgid:

- planeeringuala piir
- olemasolev krundi piir
- planeeritud krundi piir
- planeeritud hoonestusala
- planeeritud ehitusala
- planeeritud üldmaa
- planeeritud veeala
- planeeritud tee
- olemasoleva/säiluva puurkaevu sanitaarkaitseala (50m)
- planeeritud serviuudiala
- planeeritud veetrass
- planeeritud kanalisatsioonitrass
- planeeritud elektrikaabel
- olemasolev/säiluv haljastus
- planeeritud haljastus
- planeeritud likvideeritav objekt

		Veeu 3 Planeeringuüld Reg nr. 10090277		Tel: 07 427 185 Faks: 07 231 042 E-post: bromm@rd.ee	
Juhataja Aavo Neemre Planeerijad Jüri Tomson		Joonise nimetus Saadjärve küla ÜÜ Raukas & Ko ja Vaht kinnistute ja Maasingu kinnistu osaline detailplaneering		Tehnovoorkude Planeering	
Jaanuar 2005		Joonisid 3		Jooniseid 3	
M 1 : 1000		Mõõtkava		Töö nr DP 0102	
18		18		18	