

# Saadjärve küla UÜ Raukas & Ko ja Vaht kinnistute ja Maasingu kinnistu osaline detailplaneering


## TEHNOVÕRKUDE PLANEERING

KOOSKÖLASTATUD EE AS-i JAOTUSVÕRGU TARTU PIIRKONNAGA TINGIMUSEL .....


Tööprojektil koostööks  
täiendavalt

"08" ..... 03 ..... 2005. a.  
nr. 102  
Taru Heik

Koostööd teinud  
aitanud ja alla koostanud  
juhataja Ivo Peikson  
29.03.2005. Tingmärgid:

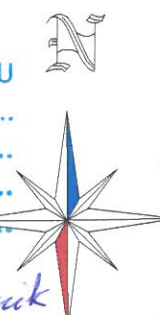

*Koostöölalastatud  
Tartu  
Tudevalitsuse  
J. Tomson  
Kous  
24.03.2005.*

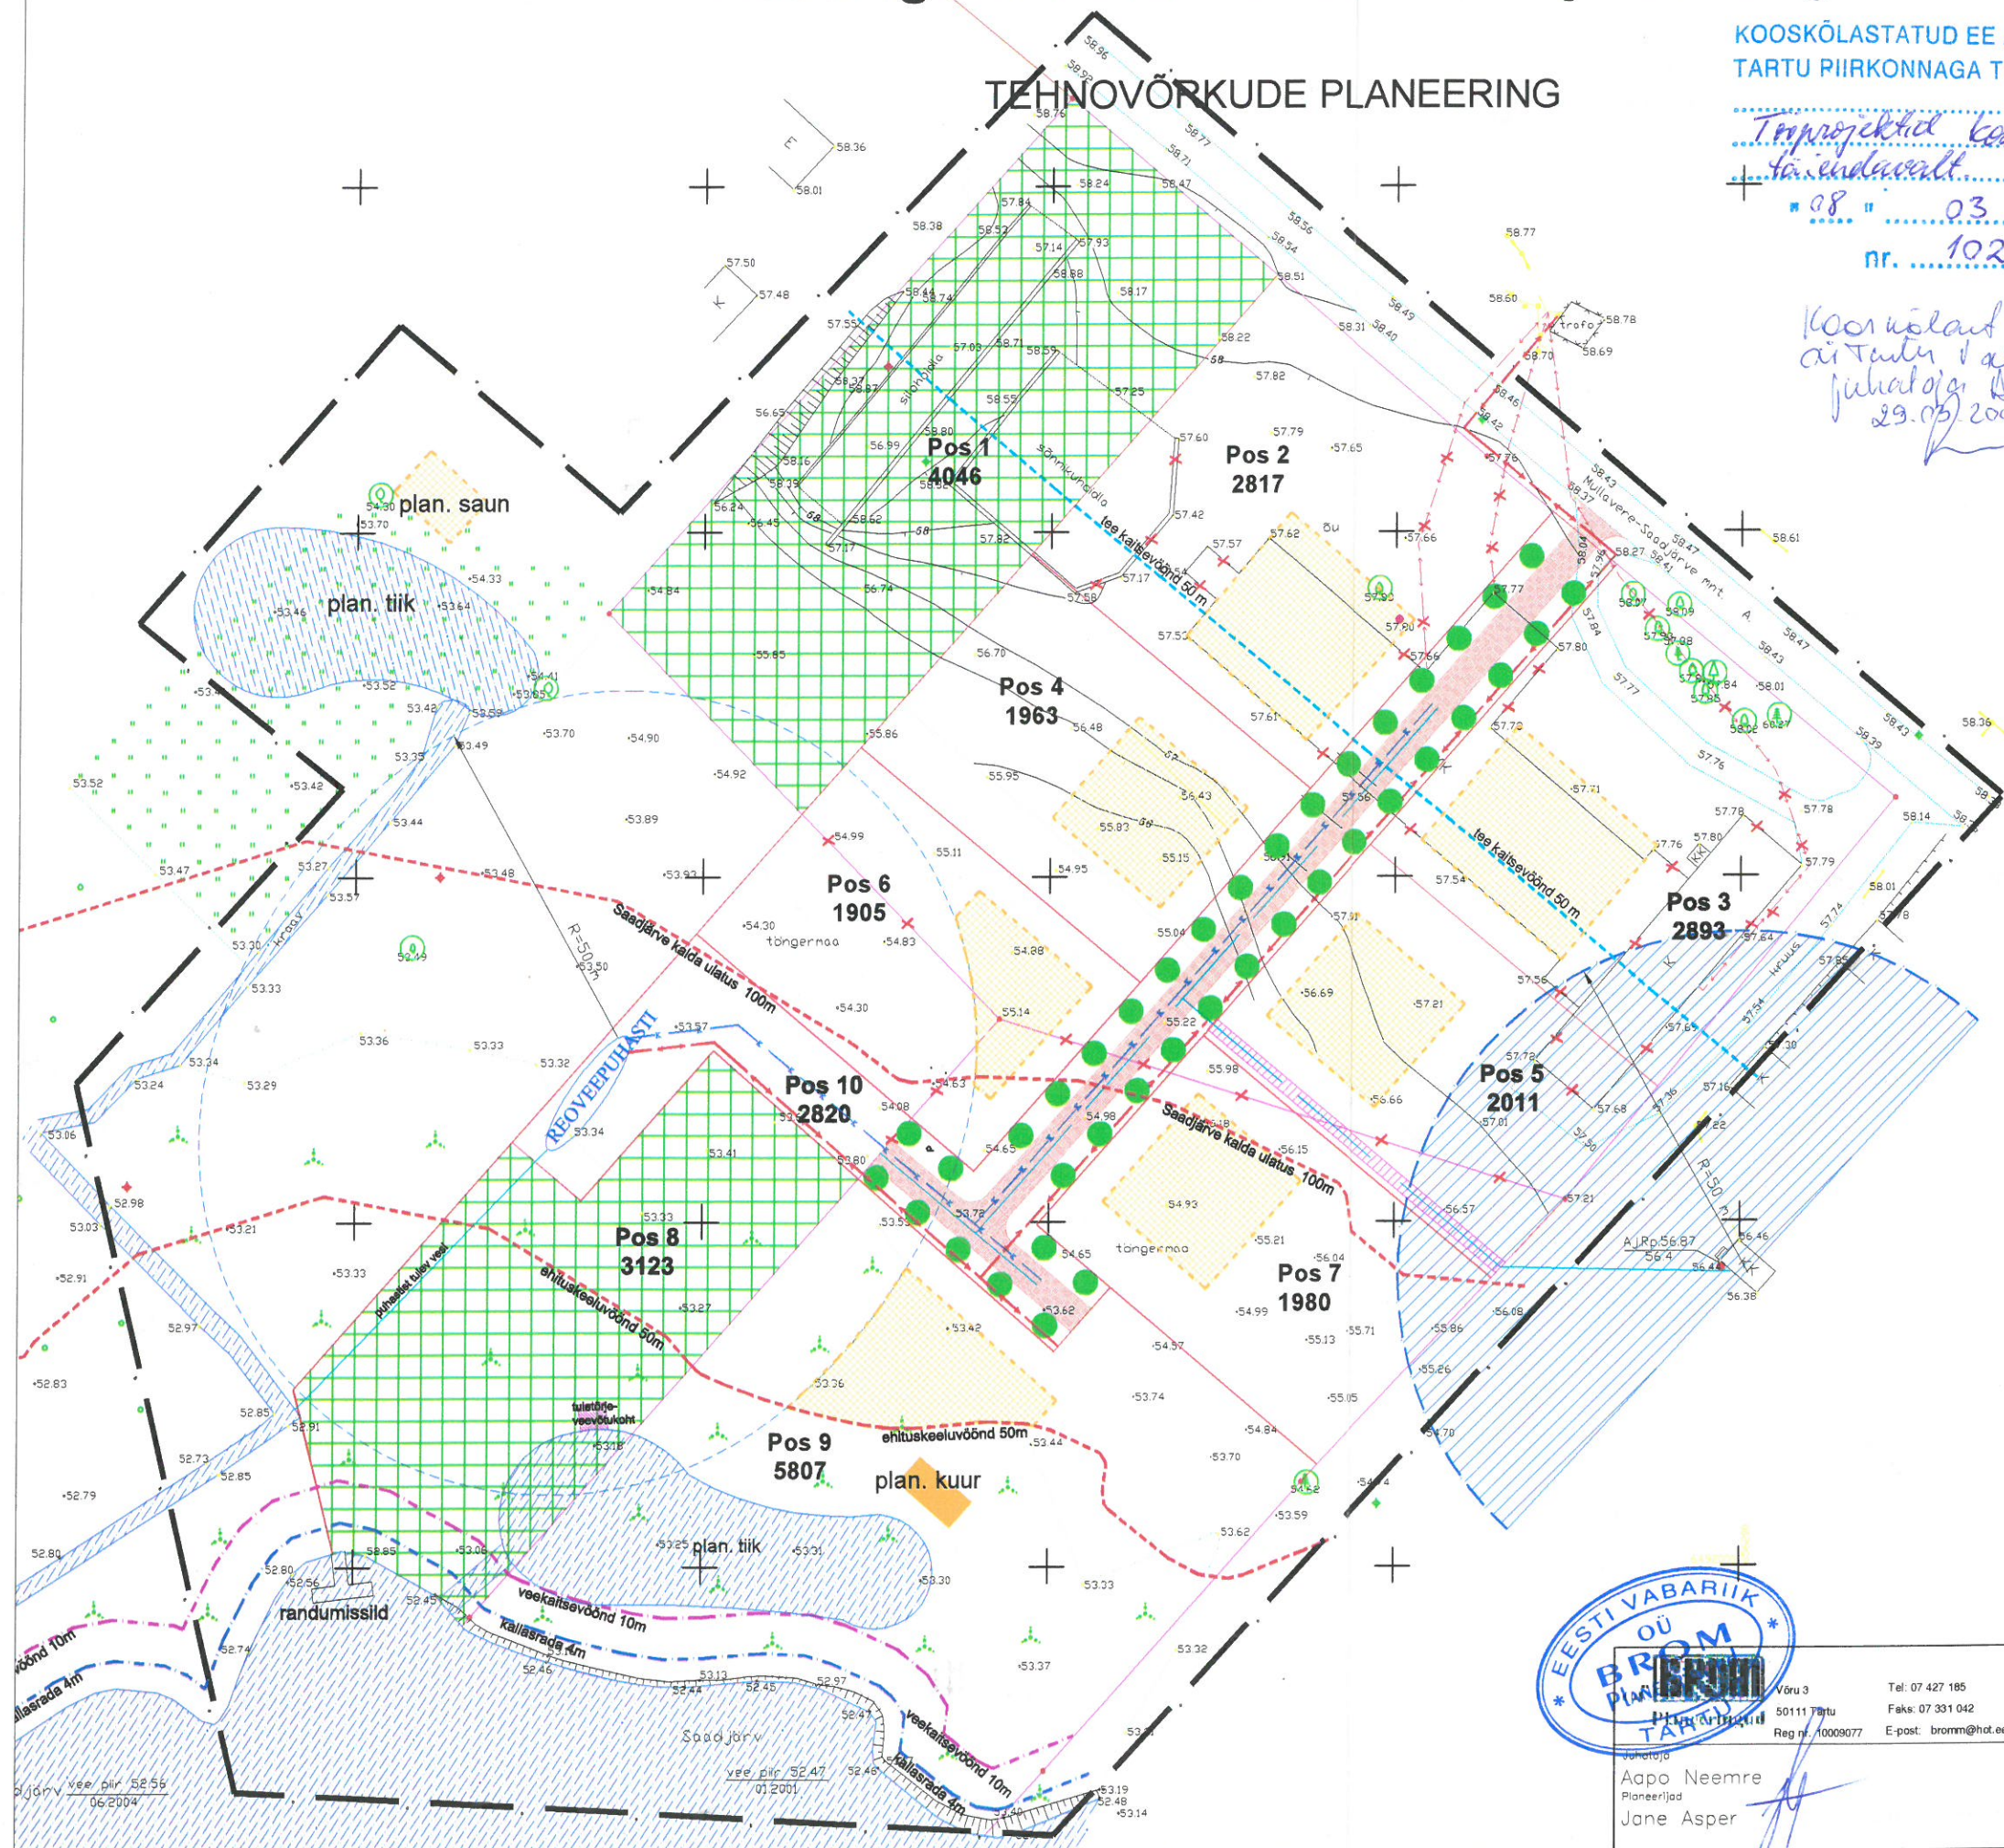

- planeeringuala piir
- olemasolev krundi piir
- planeeritud krundi piir
- hoonestusala
- ehitusala
- üldmaa
- veeala
- planeeritud tee
- puurkaevu sanitaarkaitseala (50m)
- servituudiala
- planeeritud veetrass
- planeeritud kanalisatsioonitrass
- planeeritud elektrikaabel
- olemasolev haljastus
- planeeritud haljastus
- liikvideeritav objekt



Võru 3  
50111 Tartu  
Reg nr. 10009077

Tel: 07 427 185  
Faks: 07 331 042  
E-post: bromm@hot.ee

Juhataja  
Aapo Neemre  
Planeerijad  
Jane Asper

Tellijä					Tartu vald				
Töö nimetus					Saadjärve küla UÜ Raukas & Ko ja Vaht kinnistute ja Maasingu kinnistu osaline detailplaneering				
Jaanise nimetus					TEHNOVÕRKUDE PLANEERING				
Kuupäev	Joonis	Jooniseid	Määtkava	Töö nr	Lehekülj				
jaanuar 2005	3	3	M 1 : 1000	DP 0102					