



# SAADJÄRVE KÜLA SAARE (79402:001:0572) MÜ DETAILPLANEERING

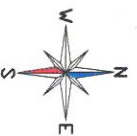

PÕHIJONNIS

KRUNDI EHIATUSÕIGUS	Olot	Planeeritav
Address:	Tartu mk Tartu vald Saadjärve küla, Saare mü	Tartu mk Tartu vald Saadjärve küla, Saare mü
Krundi pindala:	6,5 ha 100% M (maatulundusmaa)	6,5 ha 90% M (maatulundusmaa) 10 % EE (väikeelamumaa)
Sihtotstarve:		
Lubatud uusehitiste arv:	-	3
Suurim ehitusala pind:	-	max 5%
Max korruste arv:	-	1,5
Maapinnaabs. kõrguste vahemik:	52.65 - 62.07	52.65 - 62.07
Katusekalle, °:	-	20 - 45°
Min tulepuisusklass:	-	TP2

**MÄRKUSED:**  
 1. GEODEETILINE ALUSPLAAN M 1 : 500 ON KOOSTATUD OÜ BROM MAAMÕITMINE POOLT, LITSENTSI NR. EG 10009077 04.04.2003.A. KOORDINAADID L-EST 97 SÜSTEEMIS. KÕRGUSED BALTI 1977. A. SÜSTEEMIS.

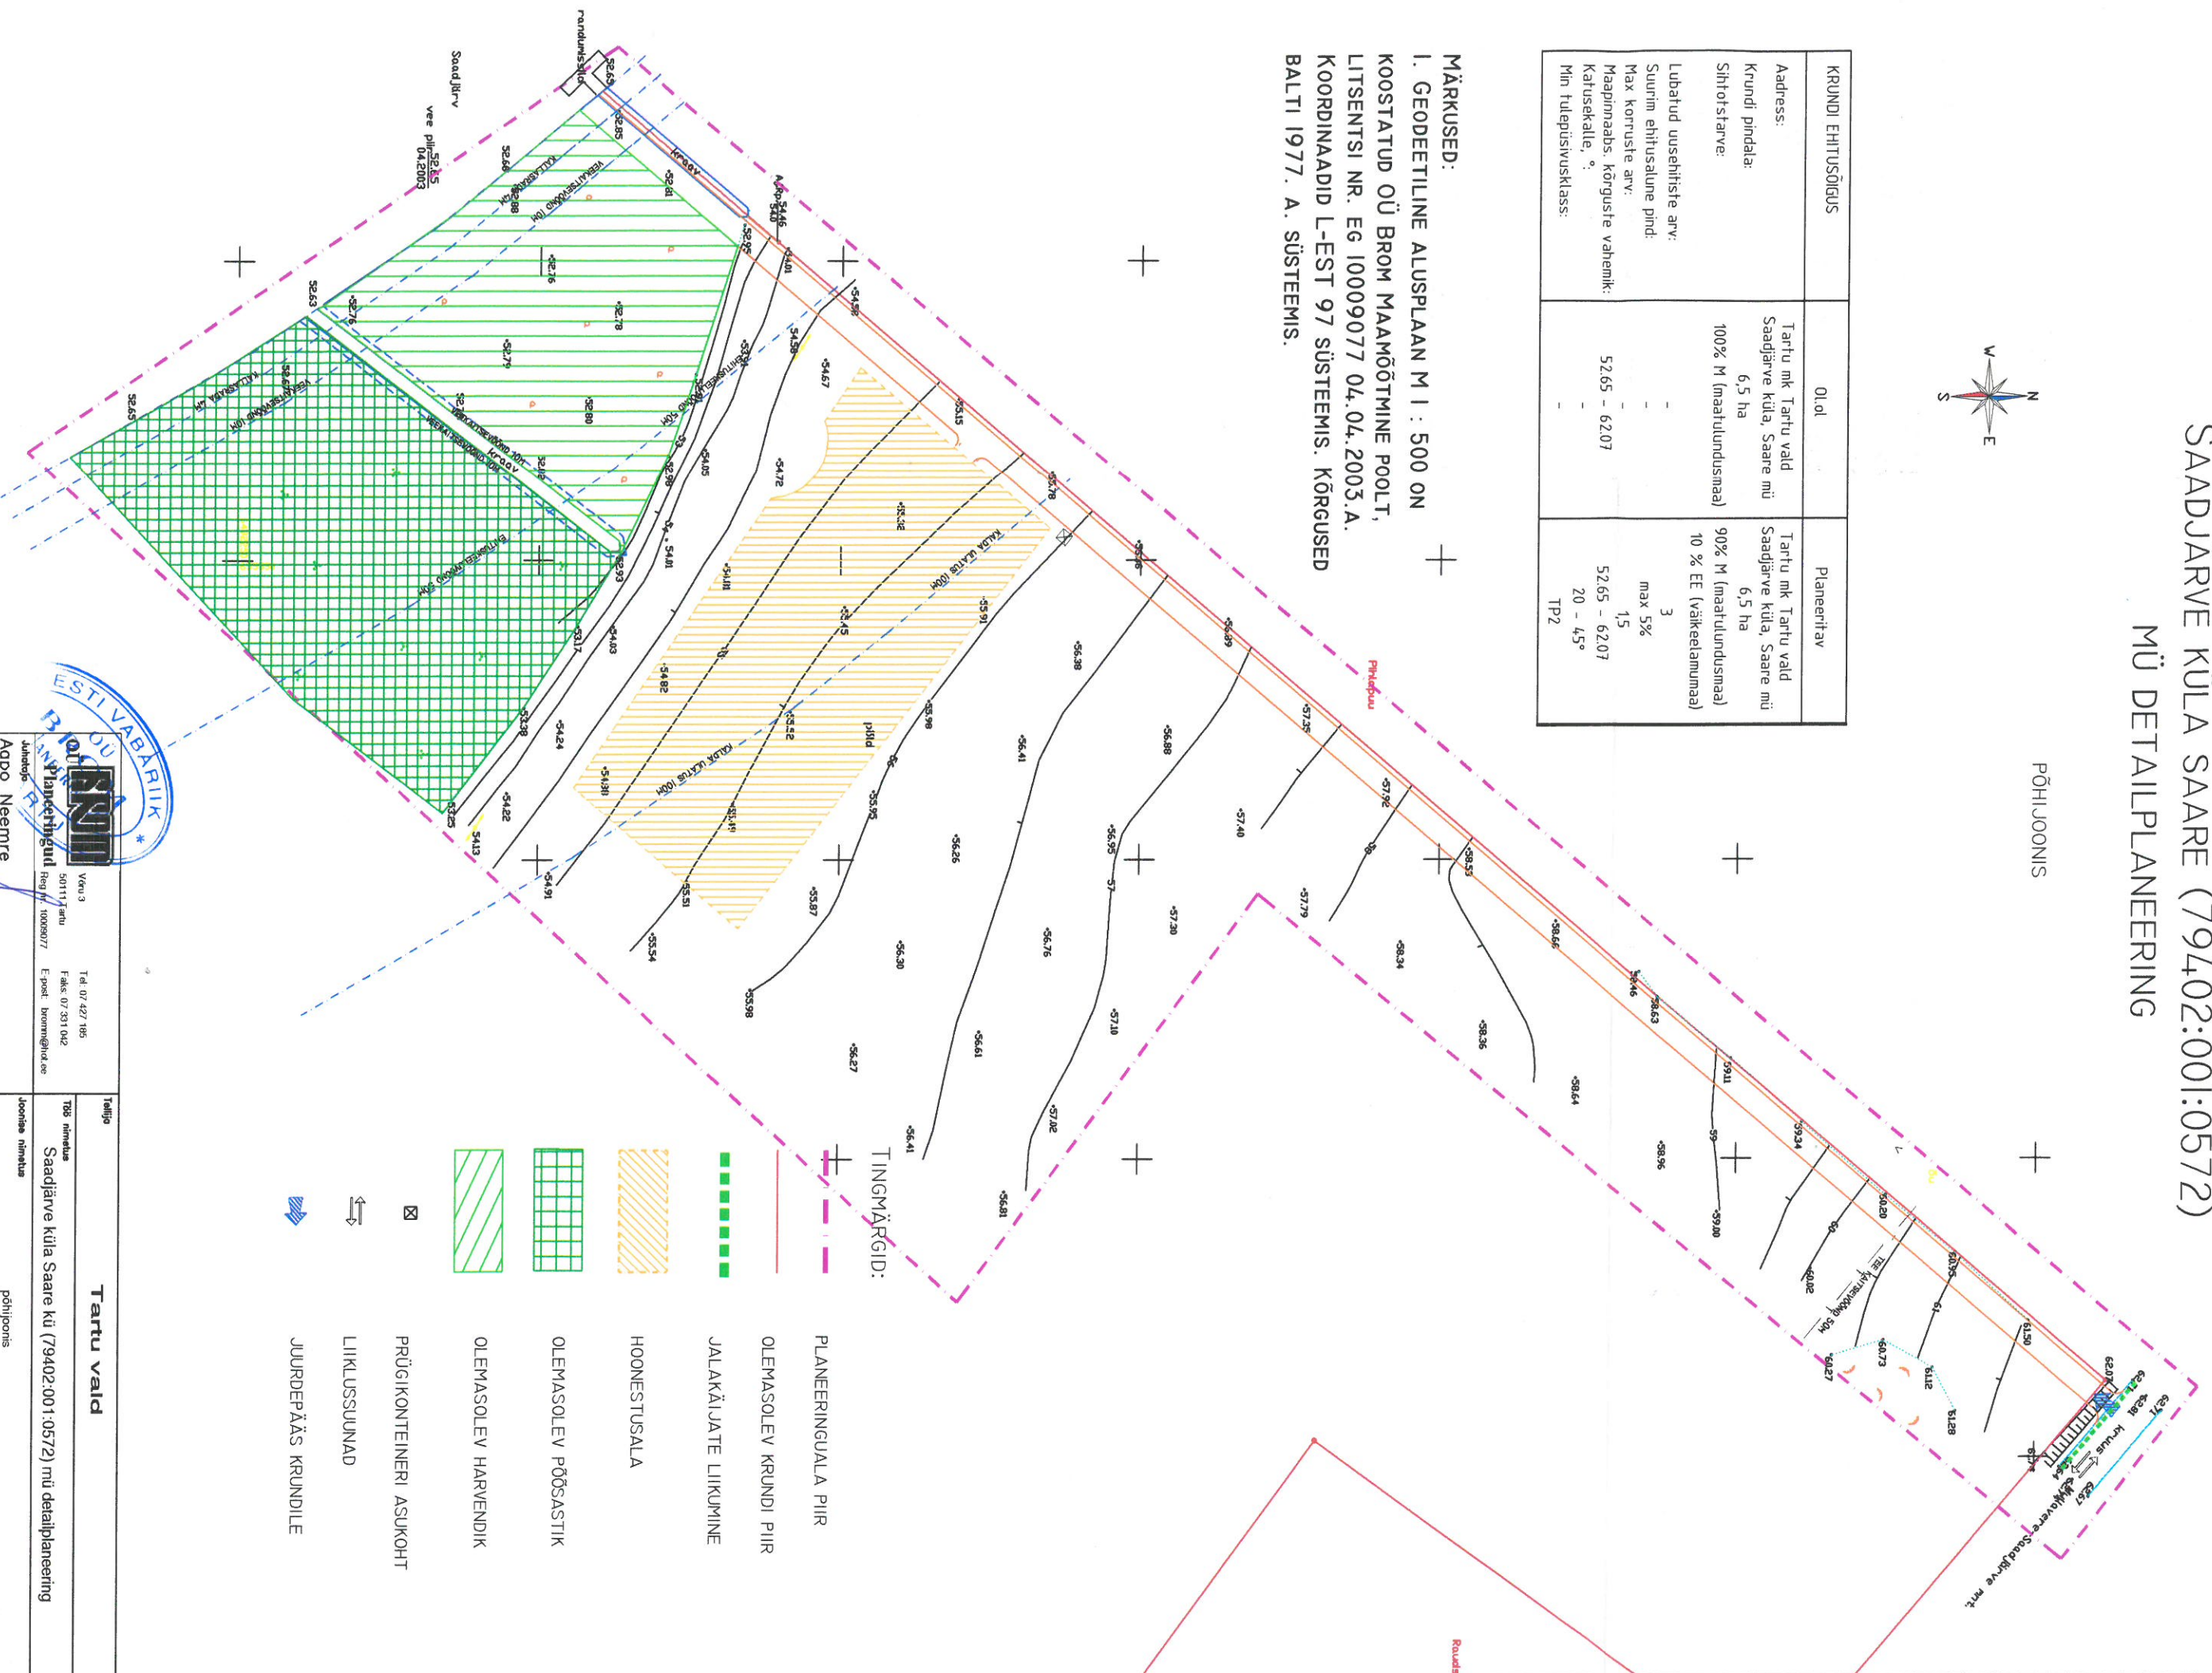

TINGMÄRGID:

- PLANEERINGUALA PIIR
- OLEMASOLEV KRUNDI PIIR
- JALAKÄIJATE LIKUMINE
- HOONESTUSALA
- OLEMASOLEV PÕOSASTIK
- OLEMASOLEV HARVENDIK
- PRÜGIKONTEINERI ASUKOHT
- LIIKLUSSUUNAD
- JUURDEPÄÄS KRUNDILE

**ESTIVABARIK**  
**BR OÜ**  
 Planeeringud  
 Jone Asper  
 Joonistaja  
 Ado Neemre  
 Planeerijad

Taolite	Tartu vald
TBR nimetus	Saadjärve küla Saare kü (79402:001:0572) mü detailplaneering
Joonise nimetus	põhijoonis
Kuupäev	juuni 2004
Joonis	2
Joonistaja	3
Mastaba	M 1 : 1000
TBR nr	DP 0125
lehekülg	16