



SAADJÄRVE KÜLA SAARE (79402:001:0572) MÜ DETAILPLANEERING

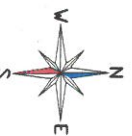

TEHNOVÕRKUDE PLANEERING

MÄRKUSED:
1. GEODEETILINE ALUSPLAAN M 1 : 500 ON
KOOSTATUD OÜ BROM MAAMÕITMINE POOLT,
LITSENTSI NR. EG 10009077 04.04.2003.A.
Koordinaadid L-EST 97 SÜSTEEMIS. KÕRGUSED
BALTI 1977. A. SÜSTEEMIS.

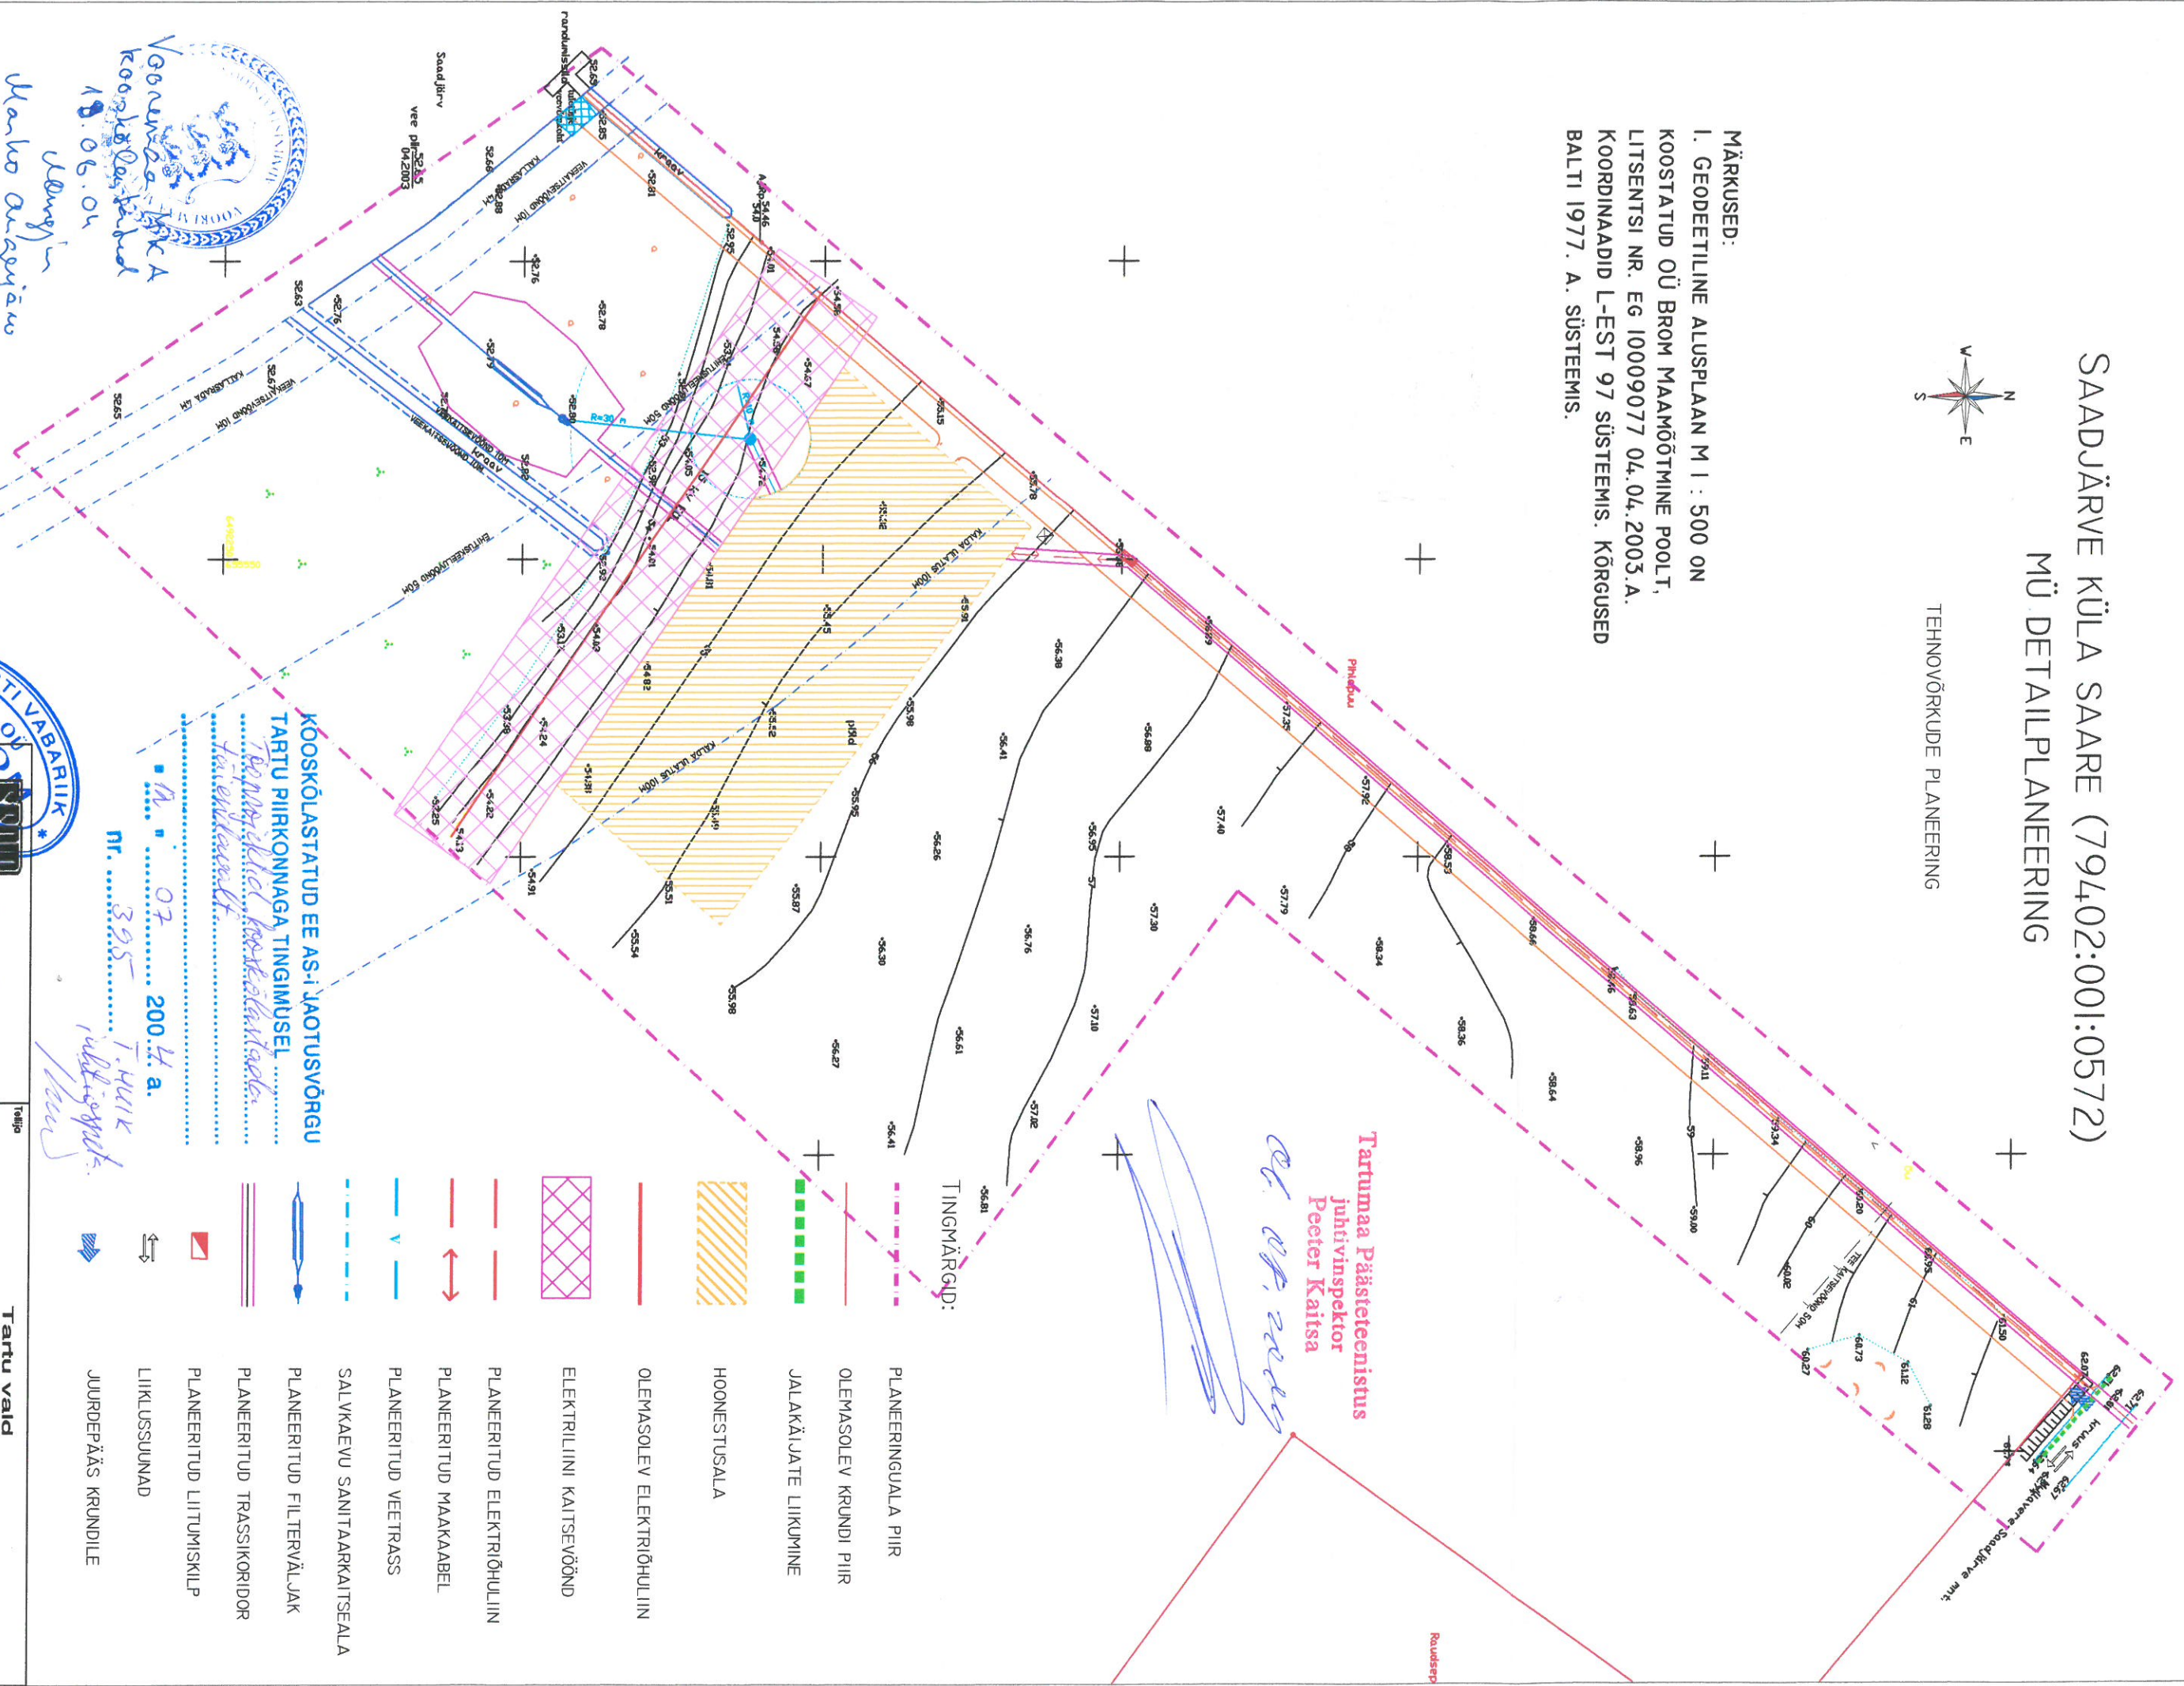

Tartumaa Päästeteenistus
juhivinspektor
Peeter Kaitisa

Peeter Kaitisa

TINGMÄÄRGIID:

- PLANEERINGUALA PIIR
- OLEMASOLEV KRUNDI PIIR
- JALAKÄIJATE LIIKUMINE
- HOONESTUSALA
- OLEMASOLEV ELEKTRIHULIIN
- ELEKTRIILIINI KAITSEVÕÖND
- PLANEERITUD ELEKTRIHULIIN
- PLANEERITUD MAAKABEL
- PLANEERITUD VEETRASS
- SALVKAEVU SANITAARKAITSEALA
- PLANEERITUD FILTERVÄLJAK
- PLANEERITUD TRASSIKORIDOR
- PLANEERITUD LIITUMISKILP
- LIIKLUSSUNNAD
- JUURDEPÄÄS KRUNDILE

**KOOSKÕLASTATUD EE AS-I JAOTUSVÕRGU
TARTU PIIRKONNAGA TINGIMUSEL**
*tehnoloogilise koostööalaseks
huvitaarsuseks*

nr. 07 2004 a.
nr. 395
*T. Kuit
võrdkõrge
Saare*

Veenuva MKA
Kõo ja Kõo Laekas
18.06.04
Maarja
Maarja
Maarja



BROM
PÄINERITING
Võru 3
50111 Tartu
Tel: 07 427 185
Faks: 07 331 042
E-post: brom@brom.ee

Tartu vald		Tartu vald	
Töö nr	Töö nr	Töö nr	Töö nr
79402:001:0572	79402:001:0572	79402:001:0572	79402:001:0572
Saadjärve küla Saare kü (79402:001:0572) mü detailplaneering		Saadjärve küla Saare kü (79402:001:0572) mü detailplaneering	
Joonise nimetus	tehnovõrkude planeering	Joonise nimetus	tehnovõrkude planeering
Kuupäev	Joonis	Kuupäev	Joonis
juuni 2004	3	juuni 2004	3
Mastaab	M 1 : 1000	Mastaab	M 1 : 1000
Töö nr	DP 0125	Töö nr	DP 0125
Lehekülg	17	Lehekülg	17