



Maramaa küla Kirsi (79401:006:0591) mü detailplaneering

põhijoonis

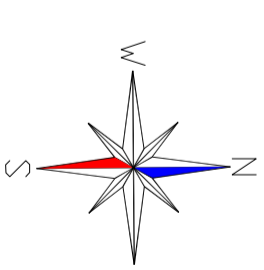

ANDMED KRUNTIDE MOODUSTAMISEKS							
planeeritud krunt	krundi planeeritud suurus	täisehituse protsent	max korruste arv	max hoonete arv krundil	sihtotstarve	katusekalle	tulepüsivus-klass
Pos 1	1590	-	-	-	Üm 100%	-	-
Pos 2	2394	20 %	2	2	EE 100%	30-45°	TP 2
Pos 3	2347	20 %	2	2	EE 100%	30-45°	TP 2
Pos 4	2346	20 %	2	2	EE 100%	30-45°	TP 2
Pos 5	2394	20 %	2	2	EE 100%	30-45°	TP 2
Pos 6	2549	20 %	2	2	EE 100%	30-45°	TP 2
Pos 7	3727	20 %	2	2	Üm 100%	30-45°	TP 2
Pos 8	3354	-	-	-	Üm 100%	-	-
Pos 9	480	-	-	-	L 100%	-	-

EE - VÄIKEELANUMMA
Üm - ÜLDMAA
L - TRANSPORTMAA

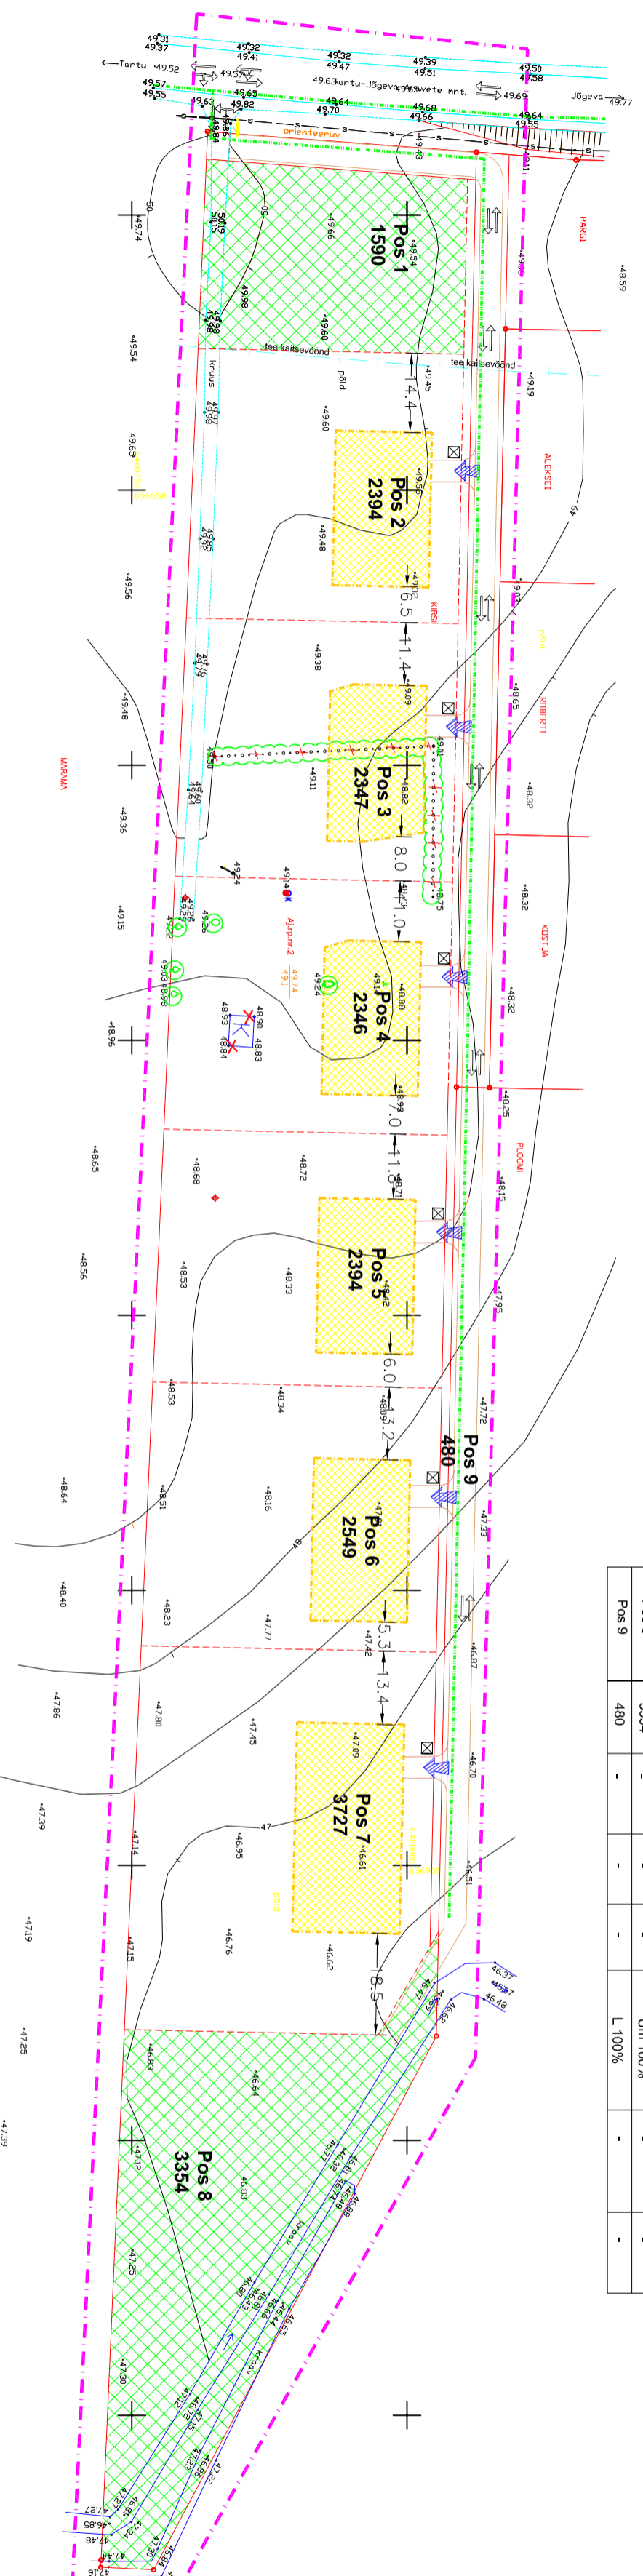

Tingimärgid:

- planeeringuala piir
- olemasolev krundi piir
- planeeritud krundi piir
- jalakäijate liikumine
- olemasolev hoone
- hoonetusala
- üldmaa
- prügikonteineri asukoht
- liiklusuunad
- juurdepääs krundile
- olemasolev haljastus
- liikvideeritav objekt

Märkused:

- Geodeetiline alusplaan M 1 : 500 on koostatud OÜ Brom Maamõtmine (litsentsi nr. EG-10009077-001 04.04.2003) poolt 17.03.2004.a. Koordinaadid L-EST 92 süsteemis. Kõrgused suhtelises süsteemis.

		Võru 3 50111 Türu Ring nr. 10009077		Tel: 07 427 786 Faks: 07 231 042 E-post: brom@brom.ee	
Planeeringud Juhataja Appo Neerive Planeeringud Jone Asper		Tegip Töö nimetus Maramaa küla Kirsi (79401:006:0591) mü detailplaneering		Põhijoonis M 1 : 1000	
Juuli 2004		2		3	
17		17		17	