
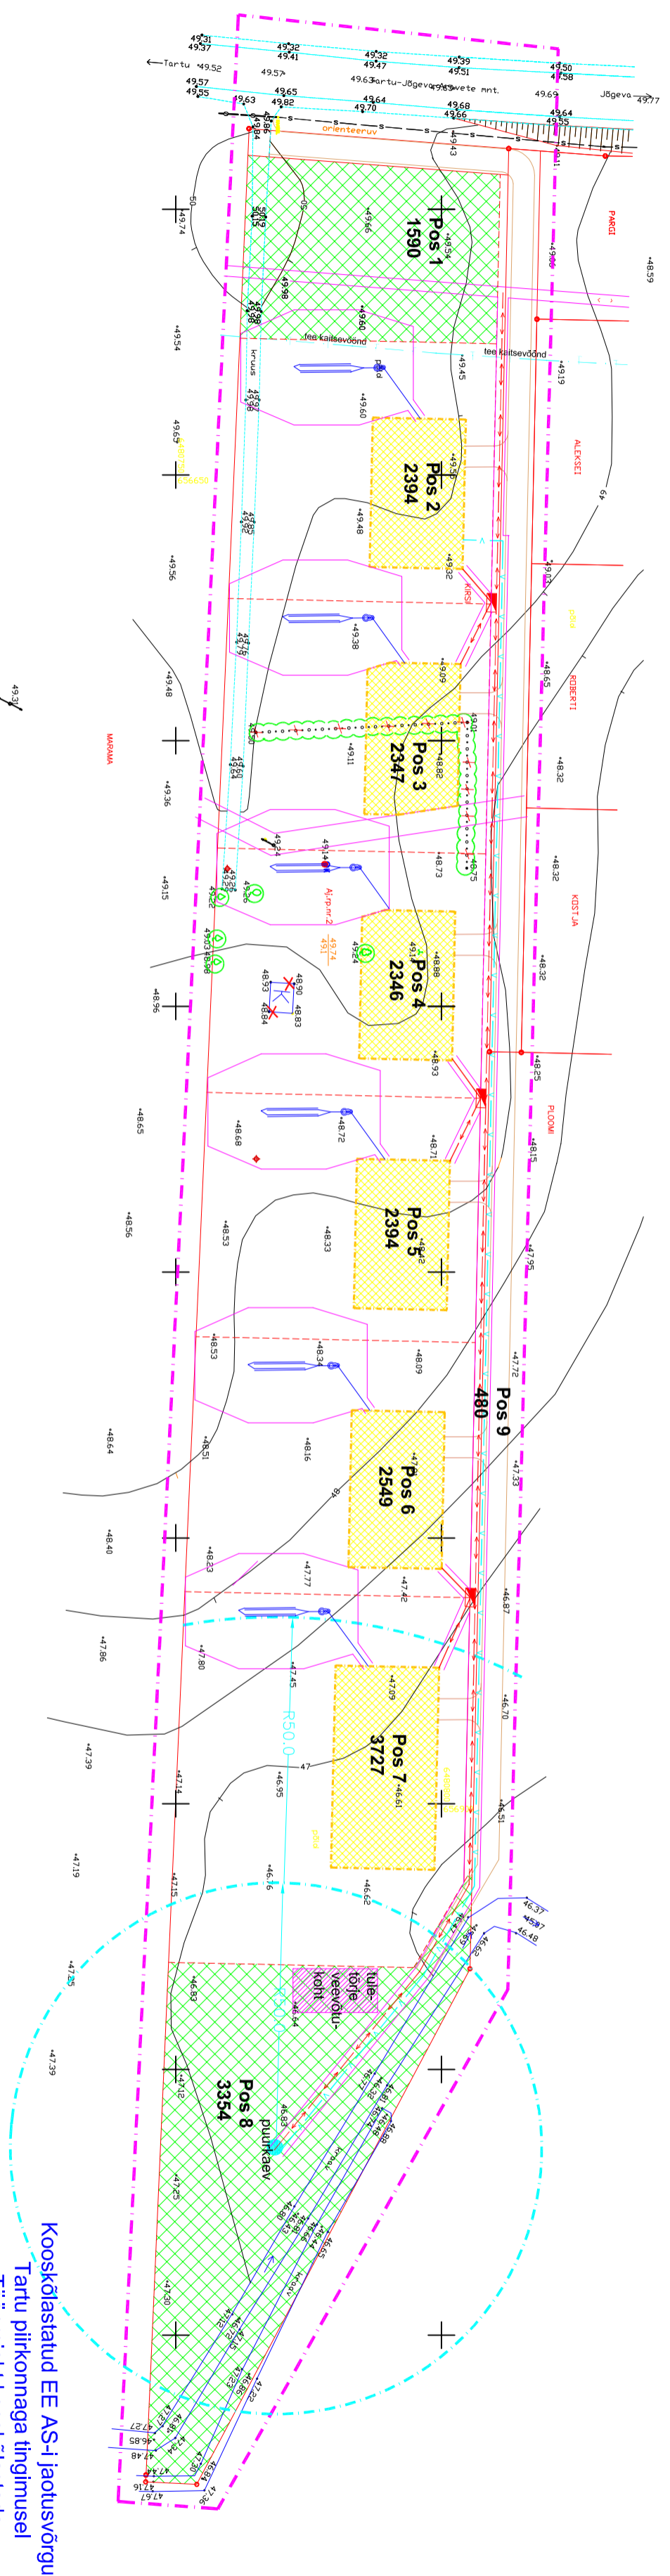


# Maramaa küla Kirsi (79401:006:0591) mü detailplaneering

## tehnovõrkude planeering

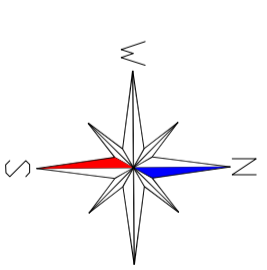

### Tingmargid:

	planeeringuala piir		planeeritud veetrass
	olemasolev krundi piir		olemasolev sidekaabel
	planeeritud krundi piir		imbväljak
	hoonestusala		planeeritud puurkaevu kaitsetsoon
	üldmaa		trassikoridor
	olemasolev elektrikaabel		planeeritud liitumisklip
	olemasolev elektrihüülin		olemasolev haljastus
	planeeritud elektrikaabel		ilkvideeritav objekt

### Märkused:

1. Geodeetiline alusplaan M 1 : 500 on koostatud OÜ Brom Maamõõtmine (litsentsi nr. EG-10009077-001 04.04.2003) poolt 17.03.2004. a. Koordinaadid L-EST 92 süsteemis. Kõrgused suhtelises süsteemis.

20.09.2004.a.  
T. Huik  
juhivspets.  
/allkirj/

Koostööstatud EE AS-i jaotusvõrgu  
Tartu piirkonnaga tingimusel  
Tööprojekt koostööstada  
täiendavalt

Mahasõit koostööstatud  
Jüri Tomson  
/allkirj/  
Tartu Teedevalitsuse  
juhataja asetäitja  
20.09..2004

Tartumaa Päästeteenistus  
juhivinspektor  
Peeter Kaitisa  
20.09..2004  
/allkirj/

		Tartu	
OÜ		Siegfried Laanemaa	
Maramaa küla Kirsi (79401:006:0591) mü detailplaneering		Töö nr	
20.09.2004		DP 0152	
18			
Maramaa küla Kirsi (79401:006:0591) mü detailplaneering		Töö nr	
20.09.2004		DP 0152	
18			
